


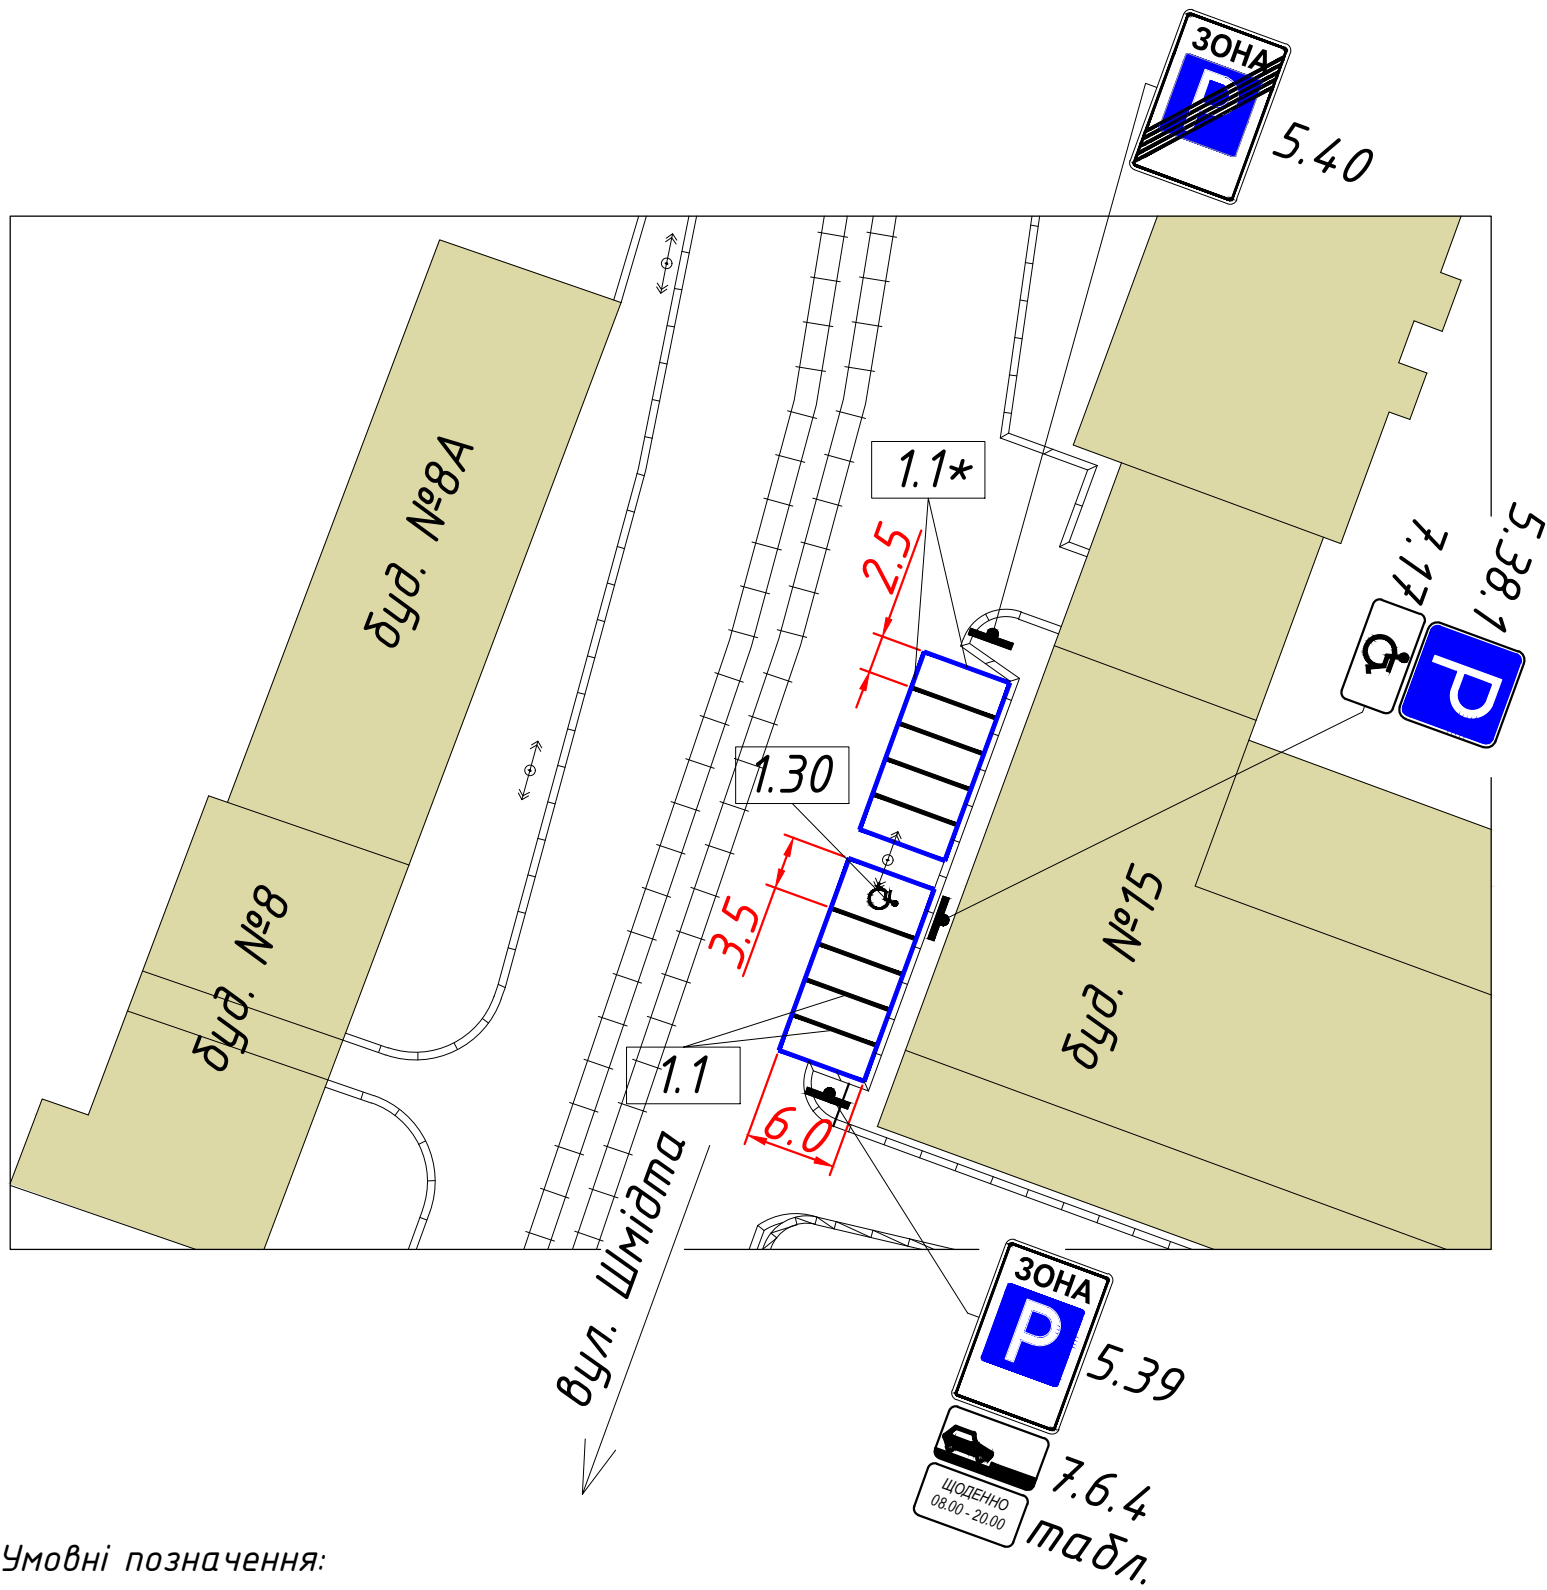

Таблиця дорожніх знаків

Номер згідно з ДСТУ 4100:2014	Кількість		
	Типорозміру		ДЗІП
	II	I	
5.38.1	1	–	–
5.39	1	–	–
5.40	1	–	–
7.6.4	1	–	–
7.17	1	–	–
табл.	–	–	1

Таблиця дорожньої розмітки

Номер згідно з ДСТУ 2587:2010	Довжина, м	К-ть місць	Площа кольору, м²	
			Білого	Синього
1.1	48	-	4.8	-
1.1*	76	-	-	7.6
1.30	-	1	1.4	-

Умовні позначення:

-  - дорожній знак на металевому стояку
-  - бордюр (існуючий)
-  - підпірна стінка
-  - опора ЛЕП

						09/20-67-АД.01		
						Майданчик для паркування транспортних засобів на вул. Шмідта, в районі буд. №15		
зм.	Кільк.	Арк.	№док.	Підпис	Дата	Майданчик для паркування	Стадія	Аркуш
ГІП		Семенов			11.20		РП	1
Розробив		Семенов			11.20			
Перевірів		Новіков			11.20			
Н.контр.		Палагеша			11.20	Схема організації дорожнього руху М 1:500	ТОВ "Е С Ч"	

Таблиця дорожніх знаків

Номер згідно з ДСТУ 4100:2014	Кількість		
	Типорозміру		ДЗІП
	II	I	
5.38.1	1	-	-
5.39	1	-	-
5.40	1	-	-
7.6.4	1	-	-
7.17	1	-	-
табл.	-	-	1

Таблиця дорожньої розмітки

Номер згідно з ДСТУ 2587:2010	Дов- жина, м	К-ть місць	Площа кольору, м ²	
			Білого	Синього
1.1	48	-	4.8	-
1.1*	76	-	-	7.6
1.30	-	1	1.4	-

ПЕРЕВІРЕНО

ВБДР УПП в Дніпропетровській області
Департаменту патрульної поліціїВ.А.Андрійчук
Термін дії до 24.10.2025 р.Вих. № 4502/41/19/01-2020
Від 22.10.2020Начальник управління патрульної
поліції в Дніпропетровській області
Департаменту патрульної поліції
капітан поліції

Андрій КАЛЮЖНИЙ

09/20-67-АД.01

Майданчик для паркування транспортних засобів
на вул. Шмідта, в районі буд. №15

зм.	Кільк.	Арк.	№ док.	Підпис	Дата			
ГІП	Семенов				11.20	Майданчик для паркування	Стадія	Аркуш
Розробив	Семенов				11.20		РП	1
Перевірів	Новіков				11.20	Схема організації дорожнього руху М 1:500	ТОВ "Е С У"	
Н.контр.	Палагеша				11.20			