


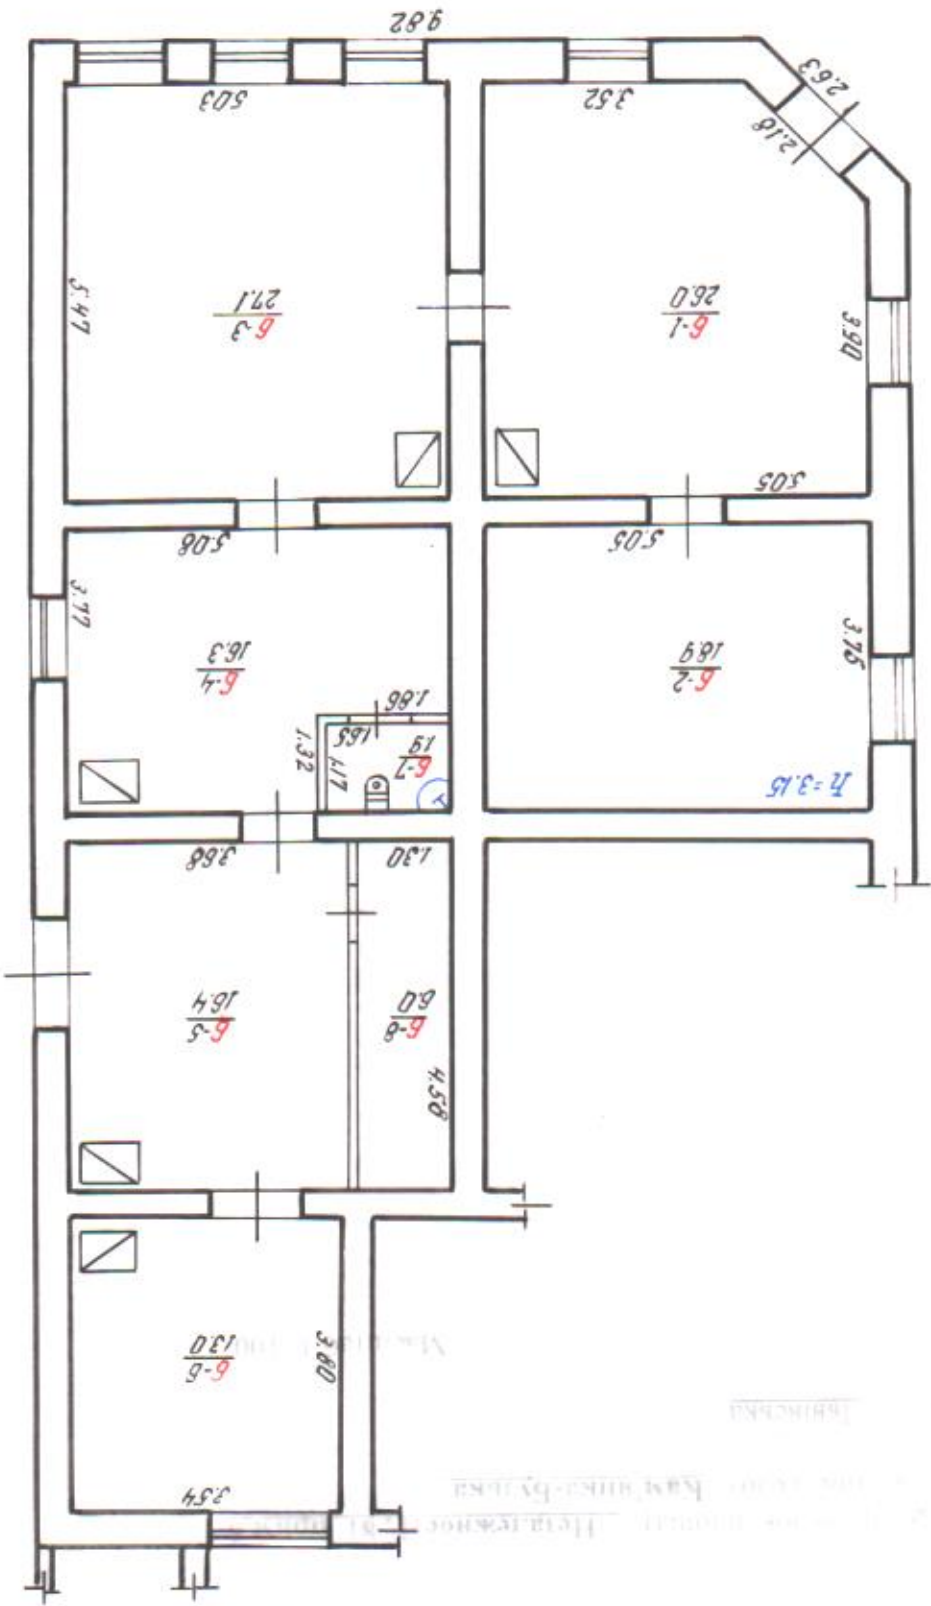

1 этаж

1 этаж