

СПИСОК Серія ЯБ № 502212
співвласників земельної ділянки

№ п/п	Прізвище, ім'я та по батькові громадянина, особи без громадянства, назва юридичної особи	Адреса співвласника	Частка у спільній власності
1	Кошова Інеса Віленівна	м.Київ, вул.Щербакова Дом. 72, кв.130	1/2
2	Кошовий Олег Анатолійович	м.Київ, вул.Щербакова Дом. 72, кв.130	1/2

Голова

(назва місцевої державної адміністрації або органу місцевого самоврядування)

М.П.

Начальник

Обухівського районного відділу

(назва державного органу земельних ресурсів)

Пазюк І.Р.

(прізвище)

ДЕРЖАВНИЙ АКТ
на право власності на земельну ділянку

Серія ЯБ № 502212

Державний акт на право власності на земельну ділянку видано
Кошова Інеса Віленівна, Кошовий Олег Анатолійович
(прізвище, ім'я, по батькові громадянина України, іноземного громадянина, особи без

громадянства, уповноваженої особи від співвласників земельної ділянки або назва юридичної особи)

який (яка) проживає (знаходиться)

м.Київ, вул.Щербакова 72, кв.130

(адреса-місце проживання, місце знаходження)

і на підставі рішення органу державної влади або органу місцевого самоврядування,
договору купівлі-продажу Договору купівлі-продажу земельної ділянки

№ 4875 від 31 серпня 2005 року

(назва органу, дата і номер рішення)

є власником земельної ділянки площею

0.0625 га

у межах згідно з планом

(гектарів або кв. метрів)

(у разі виникнення права спільної власності на земельну ділянку до акта додається
список її співвласників).

Земельна ділянка розташована

на території Підгірцівської сільської ради

(адреса-вулиця)

Обухівського району, Київської області, с. Підгірці

(населений пункт, район, область)

Цільове призначення (використання) земельної ділянки для будівництва та

обслуговування жилого будинку, господарських будівель і споруд

Державний акт складено у двох примірниках, перший з яких передано власнику
земельної ділянки, другий зберігається в Обухівському районному

відділі Київської регіональної філії Центр ДЗК

(назва державного органу земельних ресурсів)

Акт зареєстровано в Книзі записів реєстрації державних актів на право власності
на землю та на право постійного користування землею, договорів оренди землі
за № 1063

Голова

Підгірцівської сільської ради

(назва місцевої державної адміністрації або органу місцевого самоврядування)

М.П.

Гажаман О.Ю.

(прізвище)

Начальник

Обухівського районного відділу


(назва державного органу земельних ресурсів)

Пазюк І.Р.

(прізвище)

**ПЛАН
меж земельної ділянки**

Кадастровий номер земельної ділянки 3223186801:01:001:0020

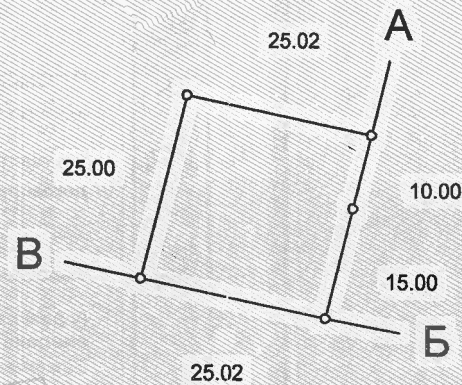

ОПИС МЕЖ

- | | | |
|----------|------|---|
| А | до Б | землевласник |
| Б | до В | землі загального користування (дорога) |
| В | до А | Кошова Інеса Віленівна, Кошовий Олег Анатолійович |
| Г | | |
| Д | | |
| Е | | |

Масштаб 1: 1000



Пазюк І.Р.
(прізвище)

СПИСОК Серія ЯБ №502213
співвласників земельної ділянки

№ п/п	Прізвище, ім'я та по батькові громадянина, особи без громадянства, назва юридичної особи	Адреса співвласника	Частка у спільній власності
1	Кошова Інеса Віленівна	м.Київ, вул.Щербакова Дом. 72, кв.130	1/2
2	Кошовий Олег Анатолійович	м.Київ, вул.Щербакова Дом. 72, кв.130	1/2

Голова _____
(назва місцевої державної адміністрації або органу місцевого самоврядування)

М.П. _____
(підпис)

Начальник _____
(назва державного органу земельних ресурсів)

Пазюк І.Р.
(підпис)

ДЕРЖАВНИЙ АКТ
на право власності на земельну ділянку

Серія ЯБ №502213

Державний акт на право власності на земельну ділянку видано

Кошова Інеса Віленівна, Кошовий Олег Анатолійович
(прізвище, ім'я, по батькові громадянина України, іноземного громадянина, особи без

громадянства, уповноваженої особи від співвласників земельної ділянки або назва юридичної особи)

який (яка) проживає (знаходиться) **м.Київ, вул.Щербакова 72, кв.130**
(адреса-місце проживання, місцезнаходження)

і на підставі рішення органу державної влади або органу місцевого самоврядування,
договору купівлі-продажу **Договору купівлі-продажу земельної ділянки**

№ 4875 від 31 серпня 2005 року
(назва органу, дата і номер рішення)

є власником земельної ділянки площею **0,2175 га** у межах згідно з планом
(гектарів або кв. метрів)

(у разі виникнення права спільної власності на земельну ділянку до акта додається
список її співвласників).

Земельна ділянка розташована **на території Підгірцівської сільської ради**
(адреса-вулиця)

Обухівського району, Київської області, с. Підгірці
(населений пункт, район, область)

Цільове призначення (використання) земельної ділянки **для ведення**

особистого селянського господарства

Державний акт складено у двох примірниках, перший з яких передано власнику
земельної ділянки, другий зберігається в **Обухівському районному**

відділі Київської регіональної філії Центр ДЗК
(назва державного органу земельних ресурсів)

Акт зареєстровано в Книзі записів реєстрації державних актів на право власності
на землю та на право постійного користування землею, договорів оренди землі
за № **1062**

Голова _____
(назва місцевої державної адміністрації або органу місцевого самоврядування)


М.П. _____
(підпис)

Начальник _____
(назва державного органу земельних ресурсів)

Пазюк І.Р.
(підпис)

**ПЛАН
меж земельної ділянки**

Кадастровий номер земельної ділянки 3223186801:01:001:0034

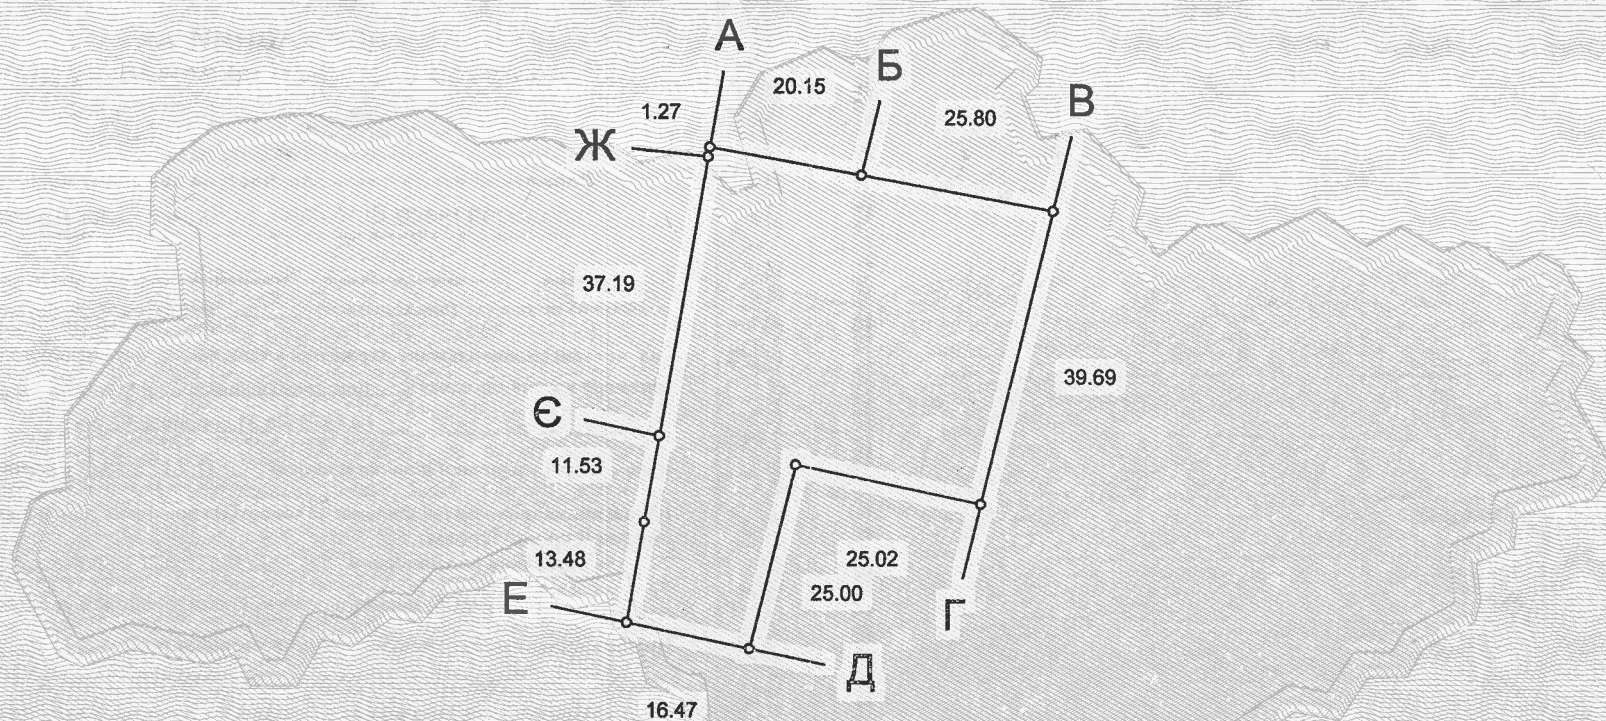

ОПИС МЕЖ

- | | | |
|----------|------|--|
| А | до Б | Кононова Тетяна Петрівна, Кононов Богдан Олександрович |
| Б | до В | Кононова Тетяна Петрівна, Кононов Богдан Олександрович |
| В | до Г | землевласник |
| Г | до Д | Кошова Інеса Віленівна, Кошовий Олег Анатолійович |
| Д | до Е | землі загального користування (дорога) |
| Е | до Є | Іщенко Тамара Андріївна, Іщенко Валерій Андрійович |
| | до Ж | Іщенко Тамара Андріївна, Іщенко Валерій Андрійович |
| | до А | Поночовна Надія Юріївна, Поночовний Сергій Володимирович |

Масштаб 1: 1000

Начальник
управління (відділу) земельних ресурсів

М.П.



Пазюк І.Р.
(прізвище)