


ПЛАН
поверхів громадського (виробничого) будинку (приміщення)

Адміністративна будівля

проспект (провулок, площа) _____ (призначення) _____
Перемоги _____ буд. № 14
місто (селище, село) _____ м. Київ _____

Масштаб 1:200

Поверх ІХ літер. "А"

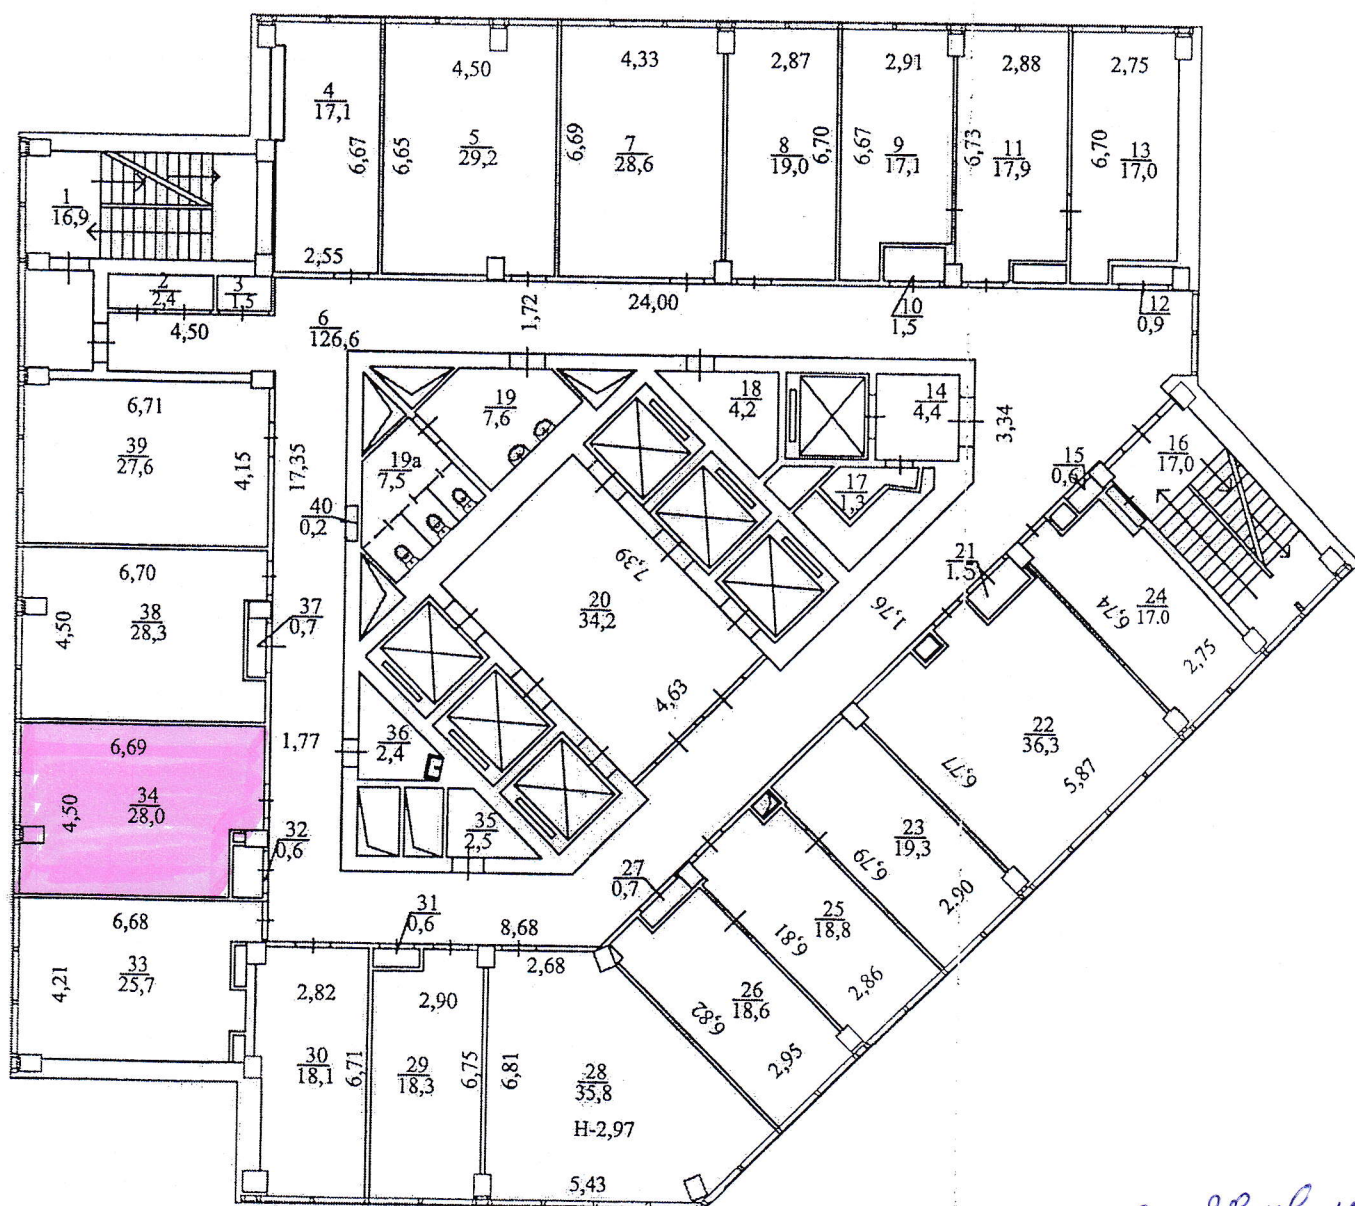

Заг. площа - 28 кв. м.

