

г.п. Ас. Хручева №5

2423

ПЛАН

поверхів громадського будинку

Административное здание
(призначення)

вулиця (провулок, площа)

Ас. Христова

буд. №

5

місто (селище, село)

г. Болград

Масштаб 1:100



Паспорт виготовлено за станом на 20.11.2012

М.П.

Виконав

Тамар С.А.

(підпис, прізвище)


ЕКСПЛІКАЦІЯ

приміщень до плану громадського будинку
 № 5 літер „А” вулиця (провулок, площа) Ас. Христева
 місто (селище, село) 2. Болград

Літер за планом	Поверхи	Номер приміщень	Призначення приміщень	Площа за внутрішнім обміром	Площа приміщень (кв. м.)			Самовільно збудована або переобладнана площа (кв. м.)
					Загальна площа	Житлова (основна)	Допоміжна	
1	2	3	4	5	6	7	8	9
А	1	1	коридор		31,7		31,7	
		2	кабінет		11,6	11,6		
		3	зал		31,5	31,5		
		4	архів		5,8		5,8	
		5	коридор		12,4		12,4	
		6	кабінет		25,0	25,0		
		7	кабінет		24,2	24,2		
		8	коридор		13,9		13,9	
		9	архів		1,9		1,9	
		10	коридор		2,6		2,6	
		11	касса		4,1		4,1	
		12	кабінет		13,4	13,4		
		13	коридор		7,0		7,0	
		14	коридор		6,3		6,3	
		15	кабінет		16,8	16,8		
		16	котельная		5,6		5,6	
		17	коридор		2,7		2,7	
Усього :					216,5	122,5	94,0	

Виконав

Талца С. А.
(підпис, прізвище)

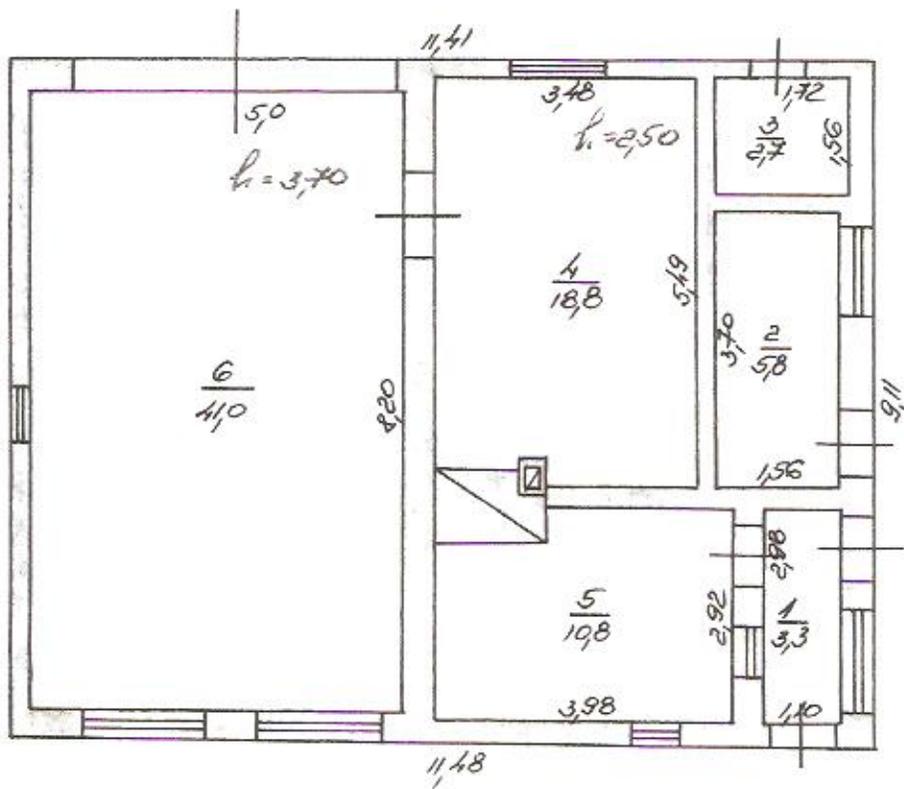

ул. Ас. Хруснева №5

ПЛАН

поверхів громадського будинку

Проходная
(призначення)

вулиця (провулок, площа)

Ас. Христева

буд. № *5*

місто (селище, село)

г. Болград

Масштаб 1:100



М.П.

Паспорт виготовлено за станом на *20.11.2012*

Виконав

Тадзи С.А.

(підпис, прізвище)


ЕКСПЛІКАЦІЯ

приміщень до плану громадського будинку
 № 5 літер „Б” вулиця (провулок, площа) Ас. Христева
 місто (селище, село) г. Болград

Літер за планом	Поверхи	Номер приміщень	Призначення приміщень	Площа за внутрішнім обміром	Площа приміщень (кв. м.)			Самовільно збудована або переобладнана площа (кв. м.)
					Загальна площа	Житлова (основна)	Допоміжна	
1	2	3	4	5	6	7	8	9
5	1	1	проходная		3,3	3,3		
		2	подсобное		5,8		5,8	
		3	подсобное		2,7		2,7	
		4	кабинет		18,8	18,8		
		5	кабинет		10,8	10,8		
		6	гараж		4,0	4,0		
Усього:					82,4	73,9	8,5	

Виконав _____

Талыз С. А.
(підпис, прізвище)

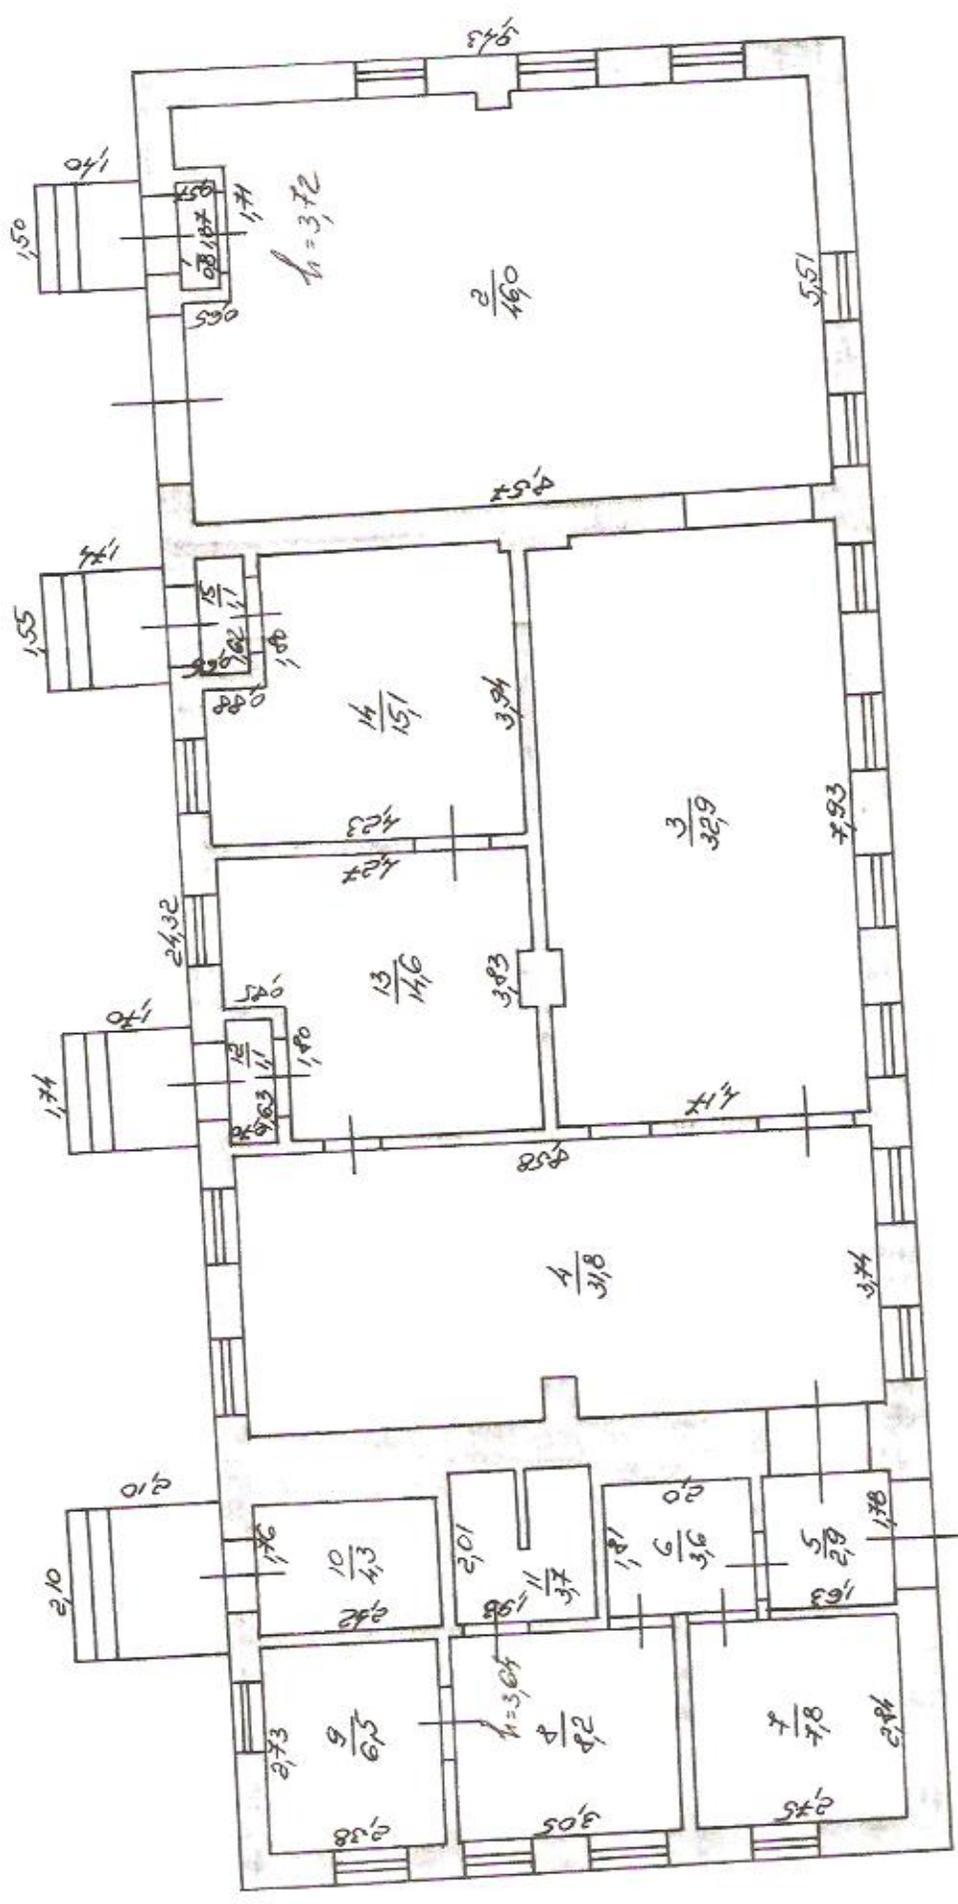

г.п. Ас. Хручева №5

ПЛАН

поверхів громадського будинку

Цех

(призначення)

вулиця (провулок, площа)

Ас. Христова

буд. №

5

місто (селище, село)

г. Болград

Масштаб 1:100



Паспорт виготовлено за станом на *20.11.2012*

М.П.

Ташу С.А.

(підпис, прізвище)

ЕКСПЛІКАЦІЯ


приміщень до плану громадського будинку
 № 5 літер „Г” вулиця (провулок, площа) Ас. Христева
 місто (селище, село) г. Болград


Літер за планом	Поверхи	Номер приміщень	Призначення приміщень	Площа за внутрішнім обміром	Площа приміщень (кв. м.)			Самовільно збудована або переобладнана площа (кв. м.)
					Загальна площа	Житлова (основна)	Допоміжна	
1	2	3	4	5	6	7	8	9
Г	1	1	тамбур		0,8		0,8	
		2	цех		46,0	46,0		
		3	цех		32,9	32,9		
		4	цех		31,8	31,8		
		5	коридор		2,9		2,9	
		6	коридор		3,6		3,6	
		7	кладовая		7,8		7,8	
		8	бытовое		8,2		8,2	
		9	раздевалка		6,5		6,5	
		10	цеховая		4,3		4,3	
		11	душевая		3,7		3,7	
		12	тамбур		1,1		1,1	
		13	цех		14,6	14,6		
		14	бытовое		15,1		15,1	
		15	тамбур		1,1		1,1	
Усього:					180,4	125,3	55,1	

Виконав _____

Ташчи С. А.
(підпис, прізвище)

31. H.C. Xucneba N 5

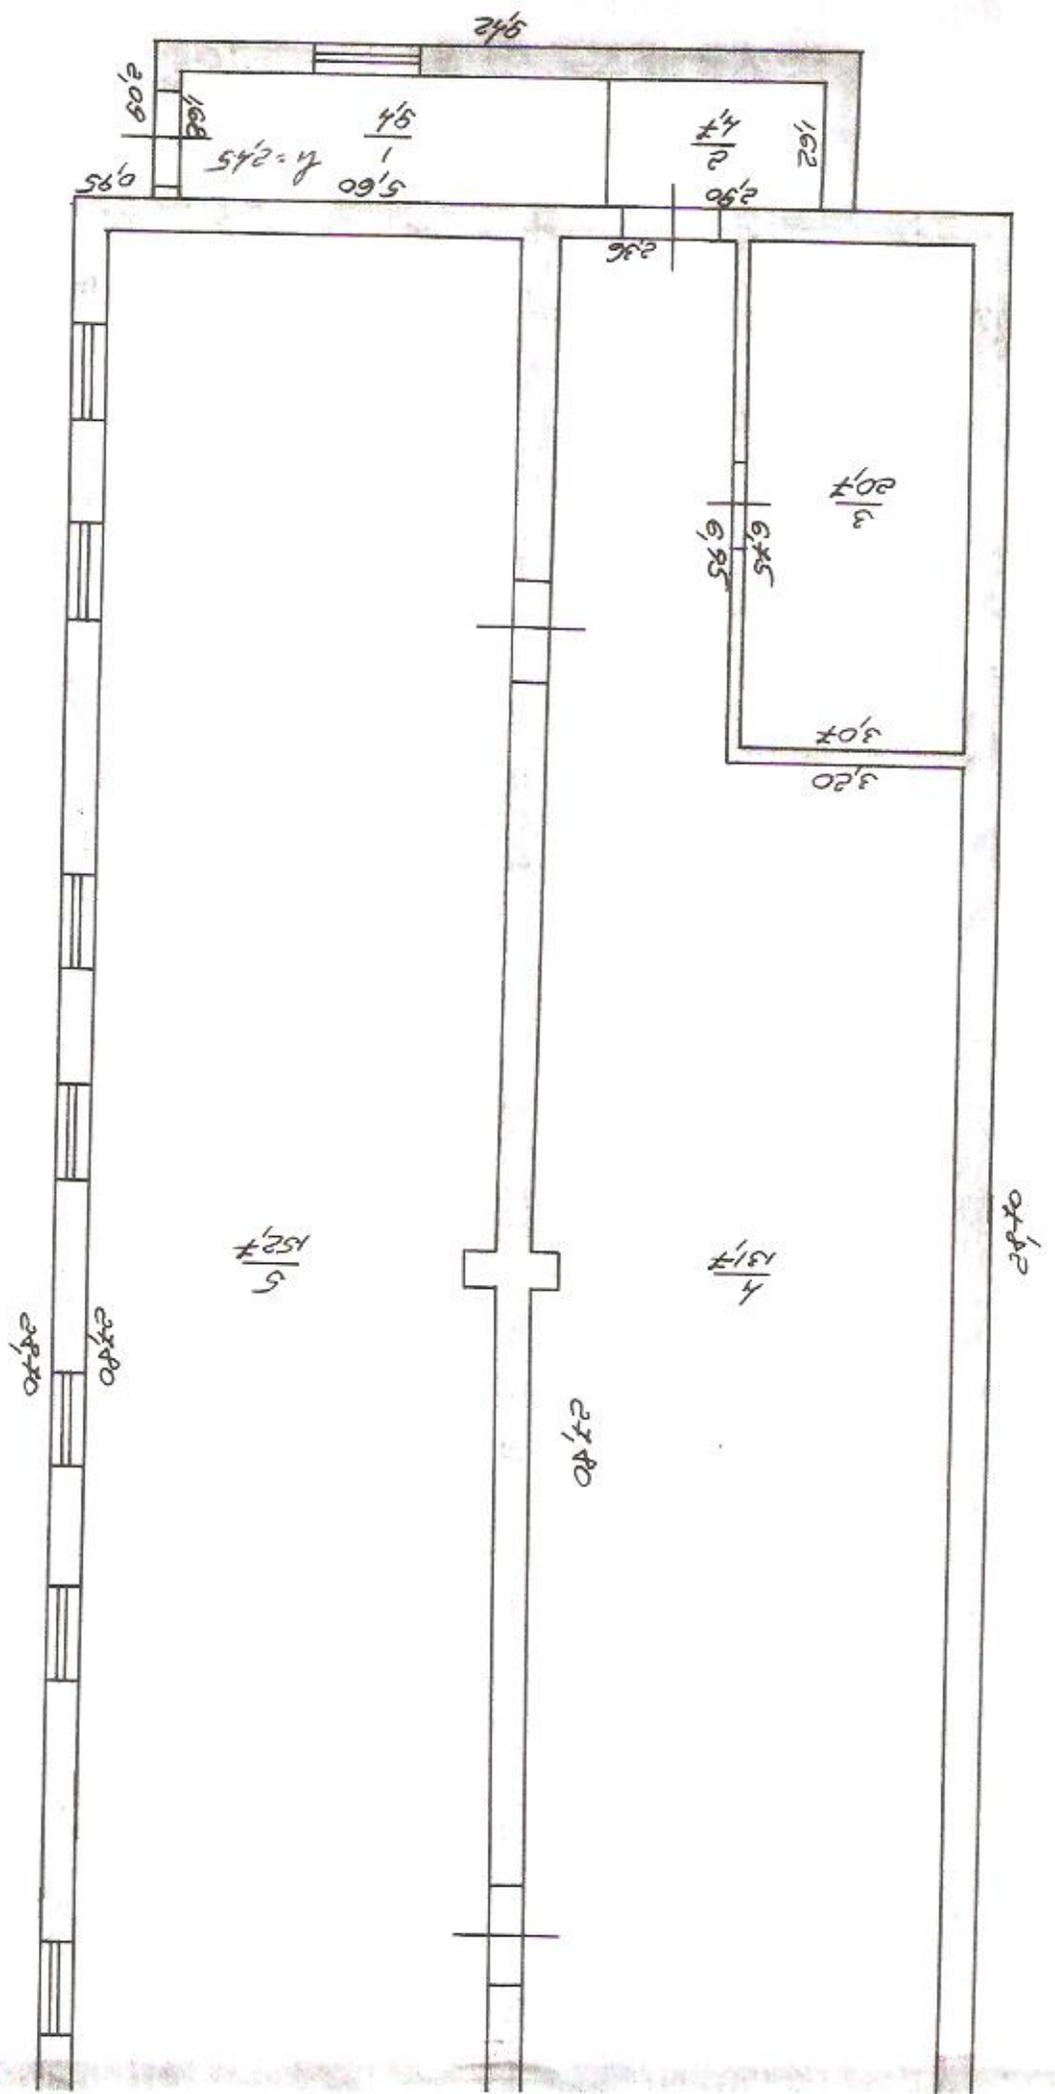

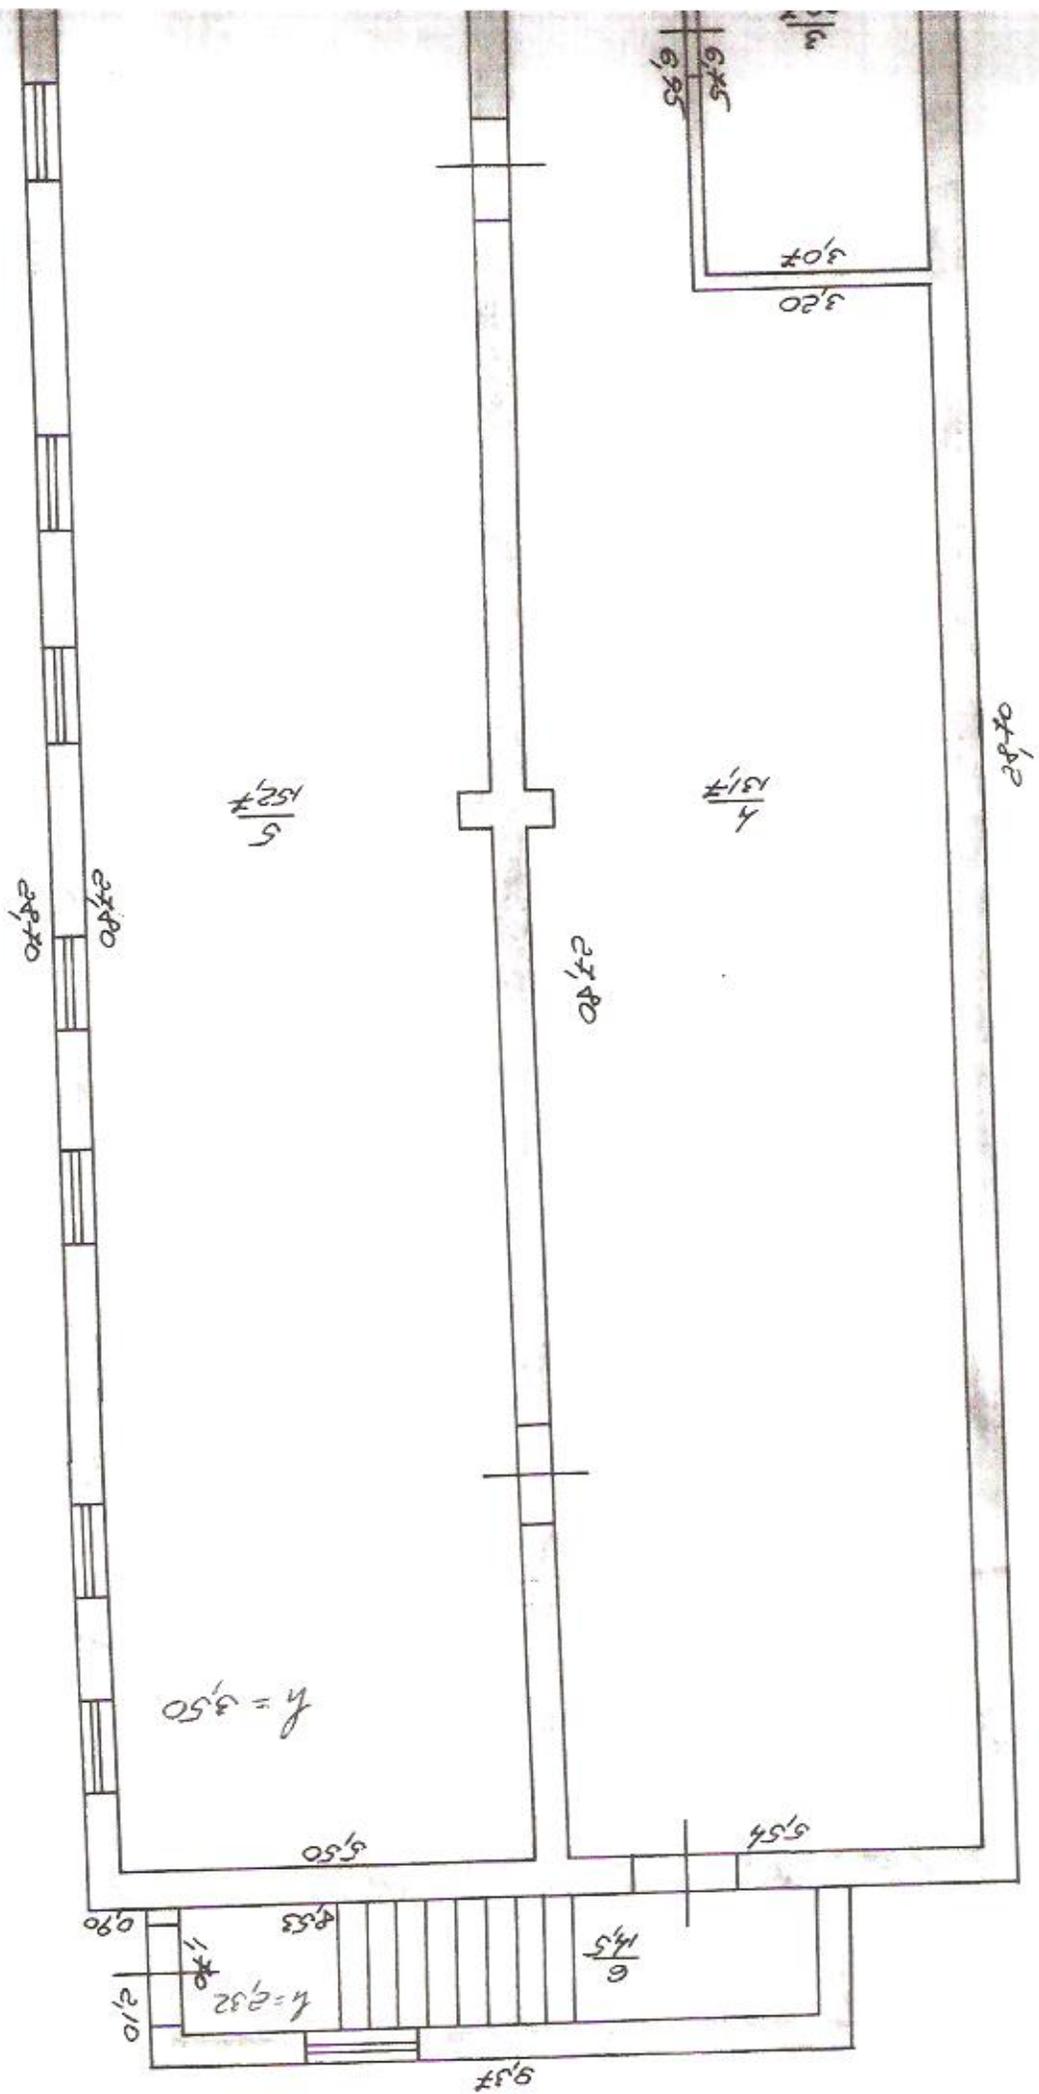

ПЛАН

поверхів громадського будинку

Овоцехранилище
(призначення)

вулиця (провулок, площа)

Ас. Христева

буд. №

5

місто (селище, село)

г. Болград

Масштаб 1:100



Паспорт виготовлено за станом на 20.11.2012

М.П.

Виконав

Танца С.А.

(ім'я, прізвище)


ЕКСПЛІКАЦІЯ

приміщень до плану громадського будинку
 № 5 літер „D“ вулиця (провулок, площа) Ас. Христева
 місто (селище, село) г. Болград


Літер за планом	Поверхи	Номер приміщень	Призначення приміщень	Площа за внутрішнім обміром	Площа приміщень (кв. м.)			Самовільно збудована або переобладнана площа (кв. м.)
					Загальна площа	Житлова (основна)	Допоміжна	
1	2	3	4	5	6	7	8	9
<u>D</u>	<u>1</u>	<u>1</u>	<u>коридор</u>		<u>9,4</u>		<u>9,4</u>	
		<u>2</u>	<u>особное</u>		<u>4,7</u>		<u>4,7</u>	
		<u>3</u>	<u>особное</u>		<u>20,7</u>		<u>20,7</u>	
		<u>4</u>	<u>склад</u>		<u>131,7</u>	<u>131,7</u>		
		<u>5</u>	<u>склад</u>		<u>152,7</u>	<u>152,7</u>		
		<u>6</u>	<u>коридор</u>		<u>11,5</u>		<u>11,5</u>	
<u>Усього:</u>					<u>333,7</u>	<u>284,4</u>	<u>49,3</u>	

Виконав _____

Ташке С. А.
(підпис, прізвище)

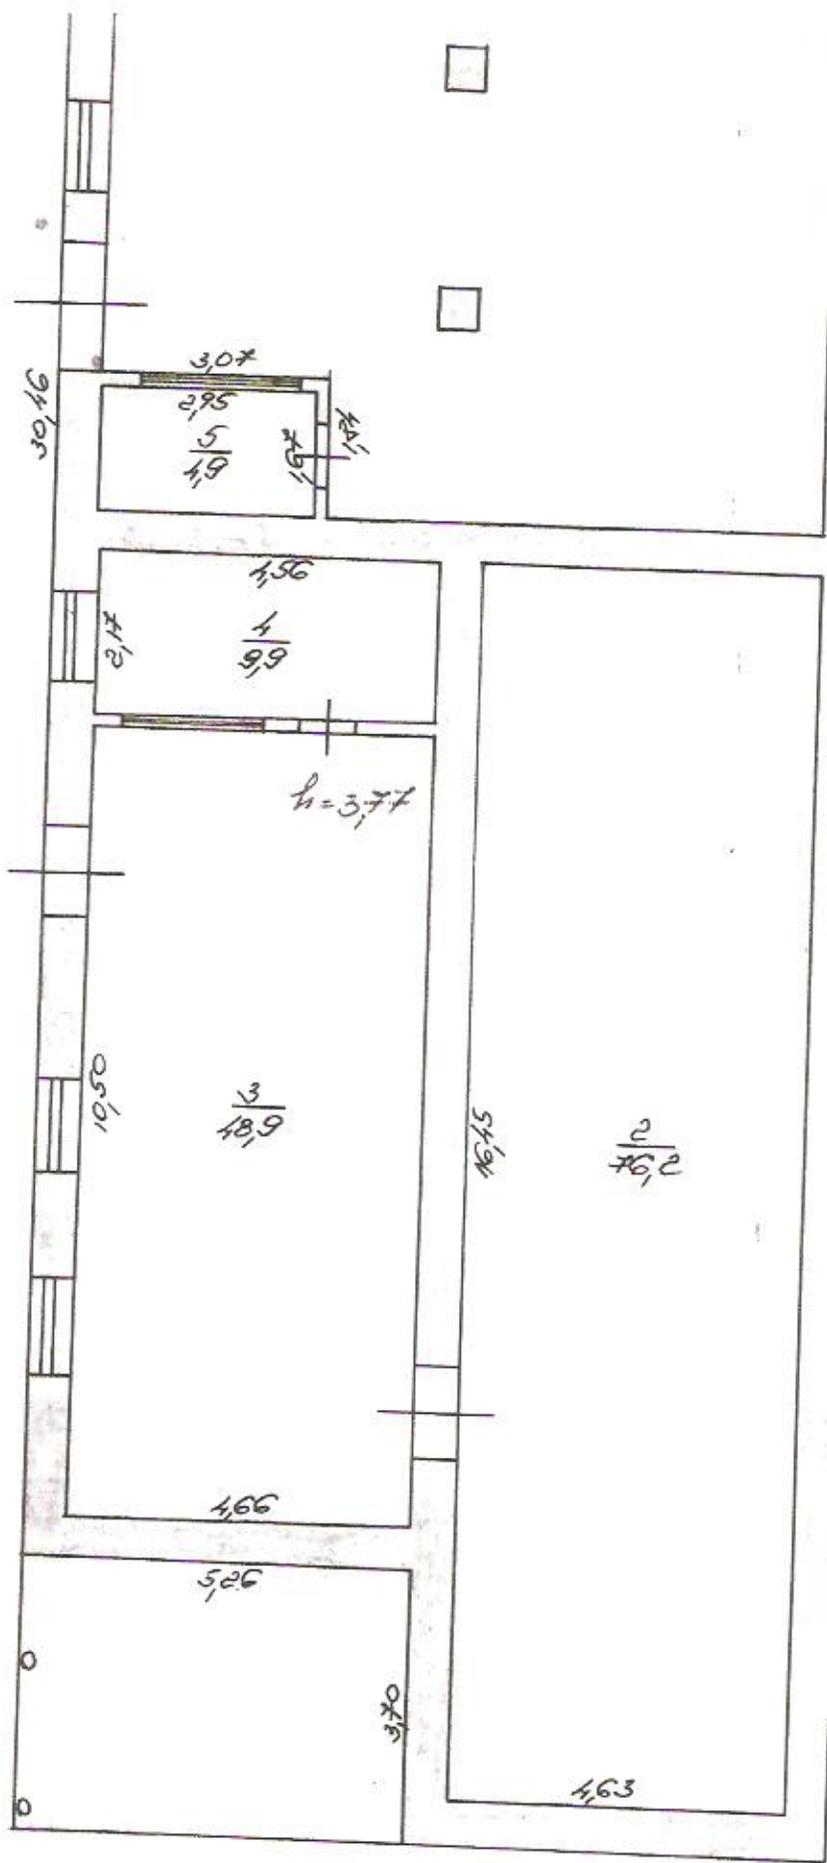

ул. Ас. Хрусмеба N5

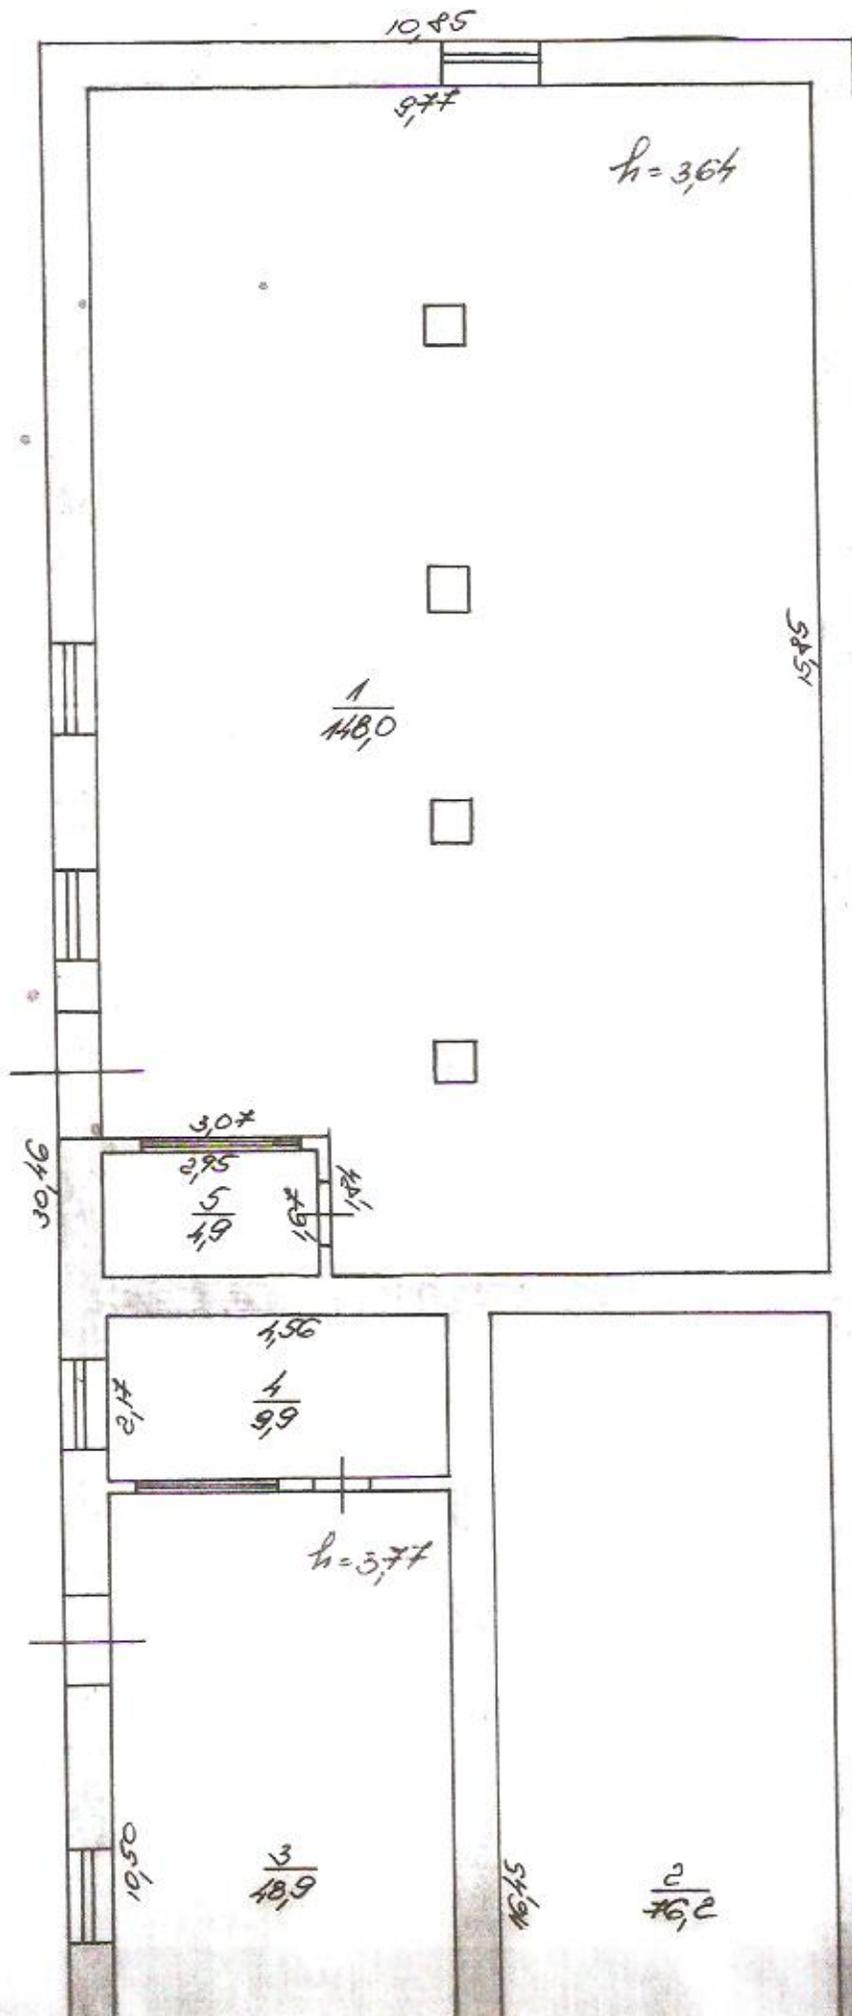

ЕКСПЛІКАЦІЯ

№ 5 літер „#” приміщень до плану громадського будинку
 „вулиця (провулок, площа) №. Христева”
 місто (селище, село) г. Болград

Літер за планом	Поверхи	Номер приміщень	Призначення приміщень	Площа за внутрішнім обміром	Площа приміщень (кв. м.)			Самовільно збудована або переобладнана площа (кв. м.)
					Загальна площа	Житлова (основна)	Допоміжна	
1	2	3	4	5	6	7	8	9
		1	склад		148,0	148,0		
		2	склад		76,2	76,2		
		3	склад		48,9	48,9		
		4	кафетера		9,9	9,9		
		5	кафетера		4,9	4,9		
Усього:					287,9	287,9		

Виконав


Ткачук С. А.
(підпис, прізвище)

У Д РА С Т Р Е В І Я С Т І Я А Р М Ъ Н І Я Г О С П О Д А Р С Т В О В І С Т І В У Б У Д І В Е П Е Т А С П О Р Т У

ХАРАКТЕРИСТИКА БУДИНКУ, ГОСПОДАРСЬКИХ БУДІВЕЛЬ ТА СПОРУД

№ п/п	Назва об'єкта	Рік побудови	Опис основних конструктивних елементів												Інженерне обладнання						Вартість (грн.)	% площі	Вартість (грн.)
			фундамент	стіни	перегородки	перегородки	перегородки	Висота (к. м)	Площа (кв. м)	Об'єм (кб. м)													
1	2	3	4	5	6	7	8	9	10	11	12	13	14	15	16	17	18	19	20	21	22		
А	Армій. зал	1970	кам	рак	шиф	сорт	цел	сорт	3,15	2820	910												
Б	Порох. зал	1970	кам	рак	шиф	сорт	цел	сорт	3,07	1843	320												
В	Сараї	1970	кам	рак	шиф	сорт	цел	сорт	2,30	366	44												
Г	Цех	1970	кам	рак	шиф	сорт	цел	сорт	3,95	2301	909												
Д	Двохетапний	1970	кам	рак	штб	#16с	-	сорт	3,70	3760	1420												
Е	Забора	1970	колка	рак	шиф											2,35	1513	356					
З	Склад	1970	кам	кирп	шиф											2,84	969	256					
У	Склад	1970	кам	кирп	шиф	#16с	цел	сорт	4,15	3637	1516												
А-144	Склад	1970	кам	рак	шиф	#16с	цел	сорт	2,0	69	14												
О	Сараї	1970	метал	метал	шел											2,77	808	200					
П	Сараї	1970	дерев	дерев	шиф	#16с										2,50	411	103					
Р	Портеб	1970	колка	рак		#16с										2,57	406	92					
С	Портеб	1970	колка	рак		#16с										2,90	656	160					
Т	Портеб	1970	колка	рак		#16с										2,0	23,3	47					
У	Наб. вор	1970	мет. стовпи	шиф																			
Н-6	Наб. вор		ворота, забор,																				
												Усього:											

« 20 » // 2012 р. Виконавець Толує С. А. / Перевіряв Швацька А. З.
 (підпис, прізвище) (підпис, прізвище)

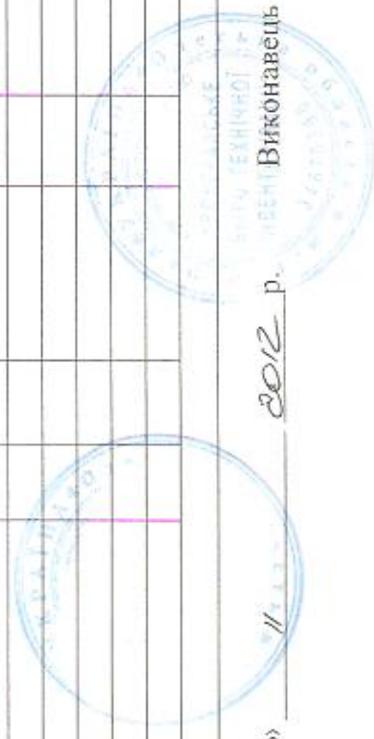

Комунальне підприємство «Болградське бюро технічної інвентаризації»
(суб'єкт господарювання)

Область Одеська
Район Болградський
Місто (село, селище) Болград

Інвентаризаційна справа № _____

Реєстровий № _____

**ТЕХНІЧНИЙ ПАСПОРТ
НА ГРОМАДСЬКИЙ БУДИНОК**

Нежитлова будівля
(призначення)

вулиця (провулок, площа) Асена Христева, будинок № 5,
місто (селище, село) Болград

Замовник технічної інвентаризації або уповноважена ним особа (прізвище, ім'я та по батькові фізичної особи або найменування юридичної особи)	Місце проживання, серія і номер паспорта фізичної особи або місцезнаходження, код за ЄДРПОУ юридичної особи
Держава Україна, в особі Міністерства оборони України на праві державної власності (в господарському віданні	
Концерну "Військторгсервіс")	

Паспорт виготовлено за станом на
"20" листопада 2012 р.

Виконав: Ніколаєв О.П. АЕ 001116
/підпис, прізвище, серія та номер кваліфікаційного
сертифіката, М.П./



Керівник суб'єкта господарювання
Ніколаєв О.П.
/підпис, прізвище/
М. П.



