Затверджено наказом
Держбуду України
№ 127 від 24.05.2001 р. із
змінами та доповненнями

Львівське комунальне підприємство
«Агенція ресурсів Львівської міської ради»

Україна		Інвентаризаційна	
Область	**Львівська**	справа №	3
Район	**Галицький**	Реєстровий №	

ТЕХНІЧНИЙ ПАСПОРТ

на нежитлові приміщення загальною площею 339,1 м^2
(призначення)

вул Дорошенка, № 8

місто Львів

Замовник технічної інвентаризації або уповноважена ним особа	Місце проживання, серія і номер паспорта фізичної особи або місцезнаходження, код за ЄДРПОУ юридичної особи
Львівська філія ДП "ДНД та ПВІ "НДІпроектреконструкція"	*79000, Львівська обл., м. Львів, р-н Галицький вул. Дорошенка, будинок 8 ЄДРПОУ* 03329060

Паспорт виготовлено станом на

«16» березня 2018 р.

Виконав Паращин Я.П.

(кваліфікаційний сертифікат серії АЕ №003416
від 09.10.2014 р. Реєстр. № 3286)

М.П.

Директор Теліпський Ю. І.

М.П.

			61	службове	28,3		28,3					
			XVIII	сходова клітка	21,7			21,7				
			XIX	комора	6,1			6,1				
			XX	коридор	3,6			3,6				
			XXI	вбиральня	1,9			1,9				
			XXIII	коридор	41,6			41,6				
				Всього по 3 поверху	**326,5**		**229,4**	**97,1**				
Всього					**339,1**		**242,0**	**97,1**				

"16" березня 2019 р.

Виконав _____ /Нагрецький/
/підпис, прізвище/

Перевірив _____ /Нагрецький/
/підпис, прізвище/

ЕКСПЛІКАЦІЯ

нежитлових приміщень до плану громадського будинку


буд. № 8, літер "А – 3", вулиця Дорошенка, місто Львів

Літер за планом	Поверхи	Номери групи приміщень	Номери приміщень	Призначення приміщень	Загальна площа приміщень (підрахована за формулами розрахунку площ) (кв. м)	Площа приміщень (кв. м)			Площа літніх приміщень (кв. м)	Площа приміщень загального користування (кв.м)	Самочинно збудована, переобладнана площа приміщень (кв. м)	Примітки
						корисна (сума гр. 8 та 9)	основна	допоміжна				
1	2	3	4	5	6	7	8	9	10	11	12	13
А - 3	1-й		17а	службове	12,6		12,6					
				Всього по 1 поверху	**12,6**		**12,6**					
	3-й		46	службове	23,1		23,1					
			47	комора	3,9			3,9				
			50	службове	26,4		26,4					
			51	коридор	3,2			3,2				
			52	комора	5,7			5,7				
			53	службове	10,7		10,7					
			54	коридор	9,4			9,4				
			55	службове	17,7		17,7					
			56	службове	11,7		11,7					
			57	службове	35,4		35,4					
			58	службове	29,0		29,0					
			59	службове	19,6		19,6					
			60	службове	27,5		27,5					

Львів

Масштаб 1:100


3-й поверх

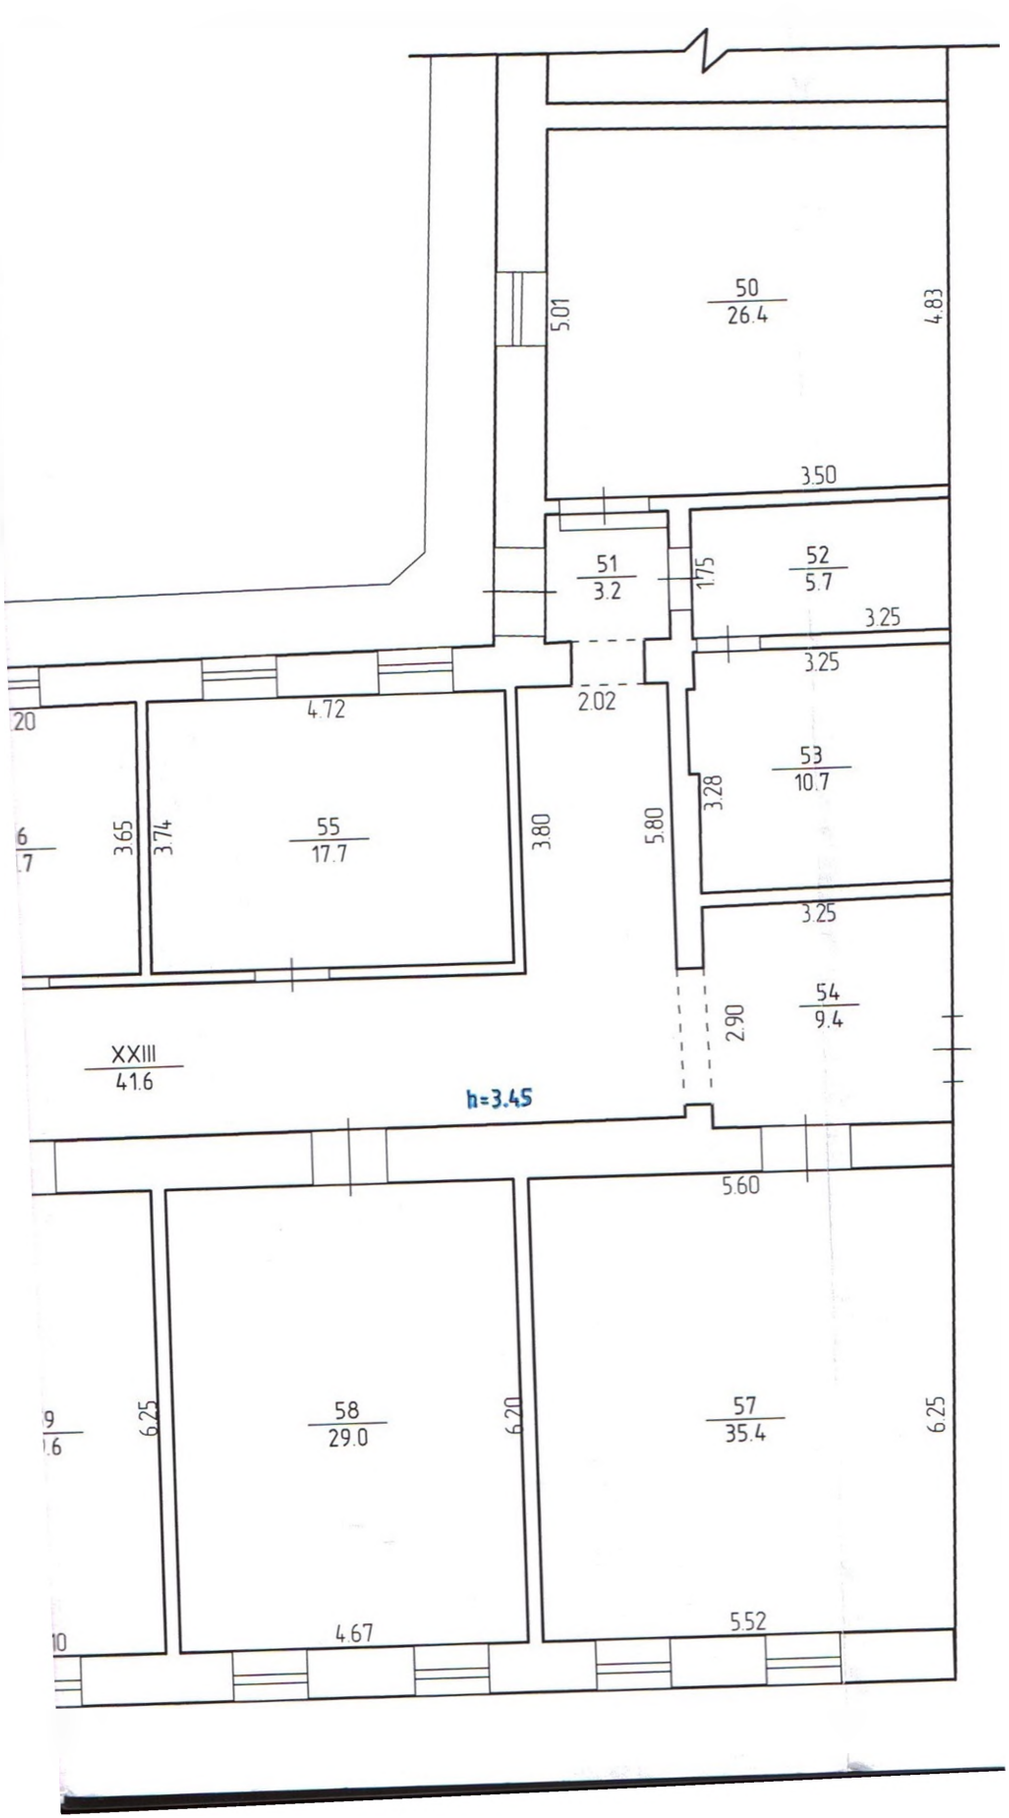

Буд. літера А – 3 ; №

місто (село)

масш

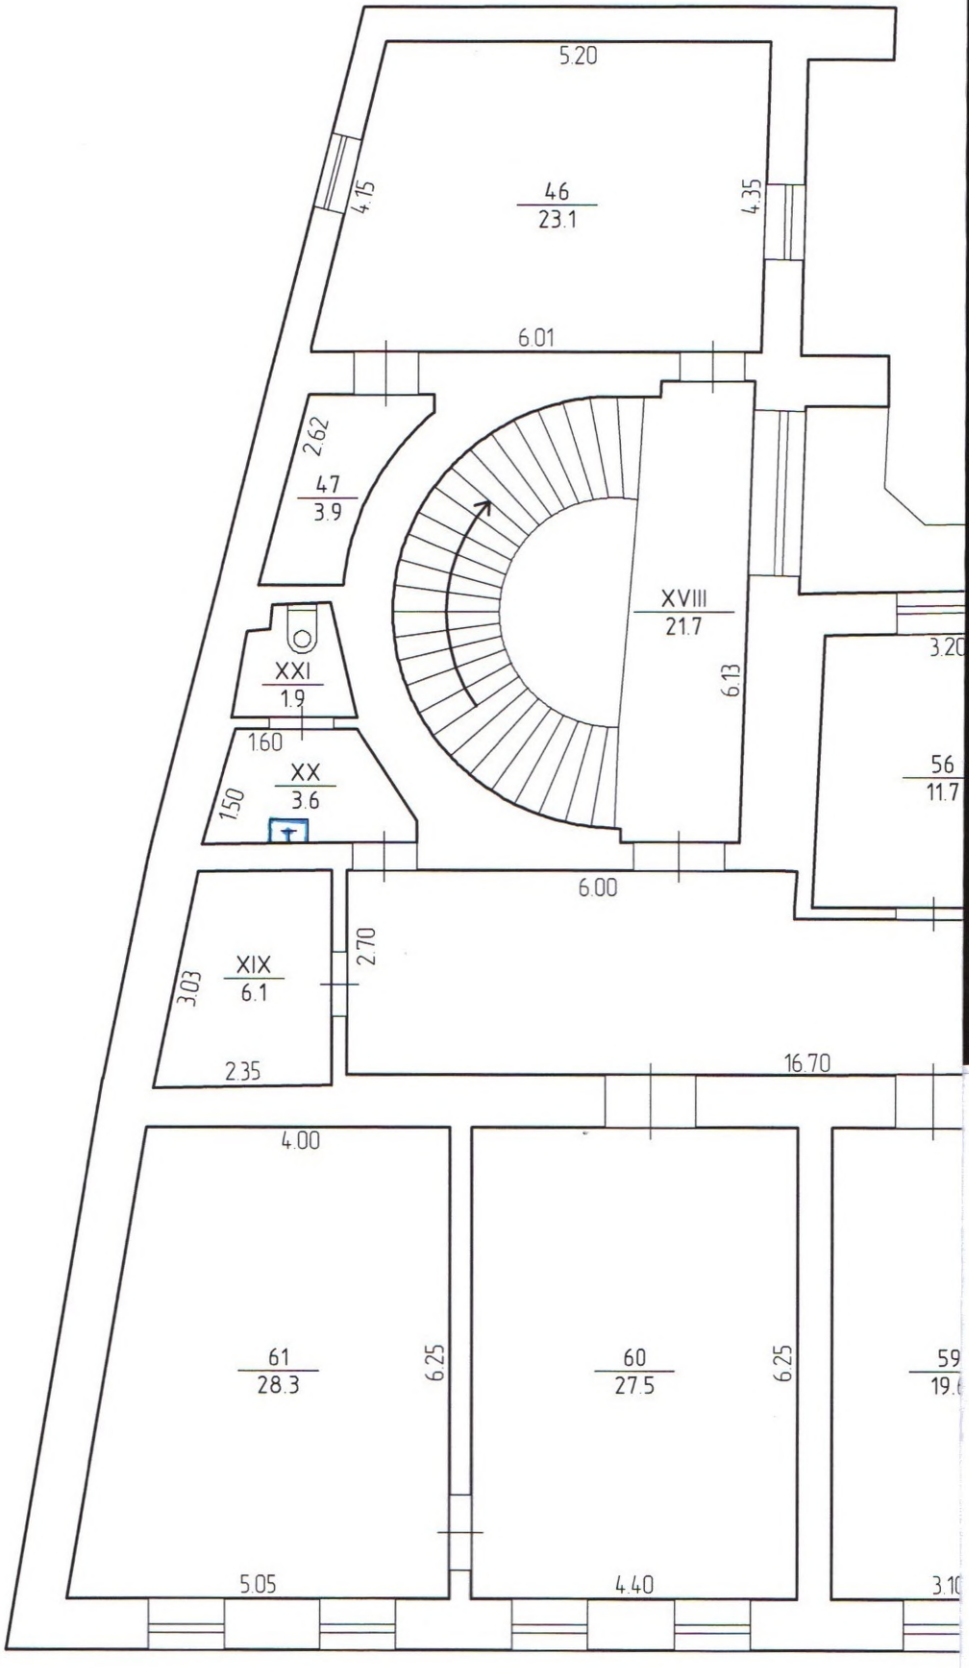

Пронумеровано
та проштамповано

5 (п'ять) аркушів

Директор ЛКП
«Агенція ресурсів
Львівської міської ради»

_____ Ю. Теліпський



ХАРАКТЕРИСТИКА БУДИНКУ, ДОПОМІЖНИХ БУДІВЕЛЬ ТА СПОРУД

Літер	Назва об'єкта	Рік побу-дови	Опис основних конструктивних елементів						Інженерне обладнання							Висота (м)	Площа основи (забудови) (кв. м)	Об'єм (куб. м)	Будівельна вартість (грн.)	% зносу	Інвентаризаційна вартість (грн
			Фундамент	Стіни	Покрівля	Перекриття	Підлога	Сходи	Електрика	Водопровід	Каналізація	Газопровід	Вид опалення	Ліфт	Сміттєпровід						
1	2	3	4	5	6	7	8	9	10	11	12	13	14	15	16	17	18	19	20	21	22
А-3	нежитлові приміщення	1810	цегла	цегла	залізо	дерев'яне	паркет, керамплитка	дерев'яні	так	так	так	ні	автономне	ні	ні	-	-	-	-	-	-
																			Всього:		-

Буд. літера "А - 3", № 8, вул. Дорошенка

місто Львів

масштаб 1:100

1-й поверх

