


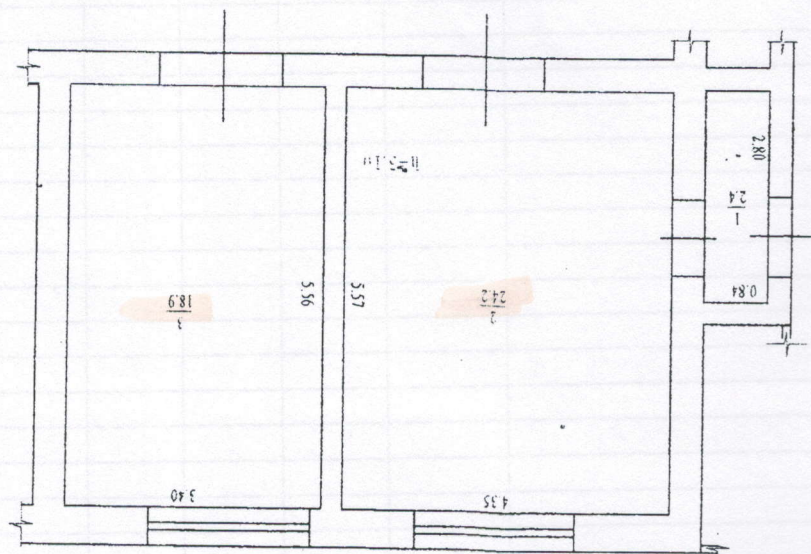

ПЛАН
поверхів громадського будинку
(приміщення - 1)
№ 42/2 А літер "А-5" вулиця Леніна
місто Карлівка
Масштаб 1:100