

Окремо розташована нежитлова будівля



СПРАВА №

вул. Бірюзова № 2^А

р-н Тернівський

м. Кривий Ріг

Почата _____

Закінчена _____

ЗВЕДЕНИЙ АКТ вартості будівель та споруд

Місто (сел.) Кривий Ріг район міста Тернівський

вул.(пров.) Бірюзова буд. №2 а

Власники ДЕРЖАВА В ОСОБІ ВЕРХОВНОЇ РАДИ УКРАЇНИ - 1

№ п - п	Літера	Найменування будівель та споруд	№ оціночного	Вартість будівель та споруд					
				02.12.2011		23.10.2012			
				будівельна	інвентаризаційна	будівельна	інвентаризаційна	будівельна	інвентаризаційна
1	A-4	окремо розташована			1166467		1270785		
2		нежитлова будівля							
3		колишнього наркологічного							
4		диспансеру літ."А-4"							
5	№1-6	огорожа			12582		13704		
6	I	замощення			10746		11704		
7									
8									
9									
10									
11									
12									
13									
14									
15									
16						23	10	23	12
17									
18									
19						24	10	12	
20									
21									
22					1189795		1296193		
(грн прописом)				будівельна					
				інвентаризаційна	Один млн.сто вісімдесят дев'ять тис.сімсот дев'яносто п'ять грн.				
				будівельна					
				інвентаризаційна	Один млн. двісті дев'яносто шість тис. сто дев'яносто три грн.				
				будівельна					
				інвентаризаційна					
				будівельна					
				інвентаризаційна					

М.П.
Начальник КП ДОР "КБТІ"
В.В. Довгаль
підпис

М.П.
Начальник КП ДОР "КБТІ"
В.В. Довгаль
підпис

М.П.
Начальник КП ДОР "КБТІ"
В.В. Довгаль
підпис

вул. Гастелло

БЖС
№ 65


БІРЮЗОВА
№ 2А по вул. Бірюзова
м. Київ (ст. район Тернівський)
конструкція ФДМУ
власник Чернова в сервісній зоні



ПК

БЖС
№ 37

вул. Ю. Смирнова

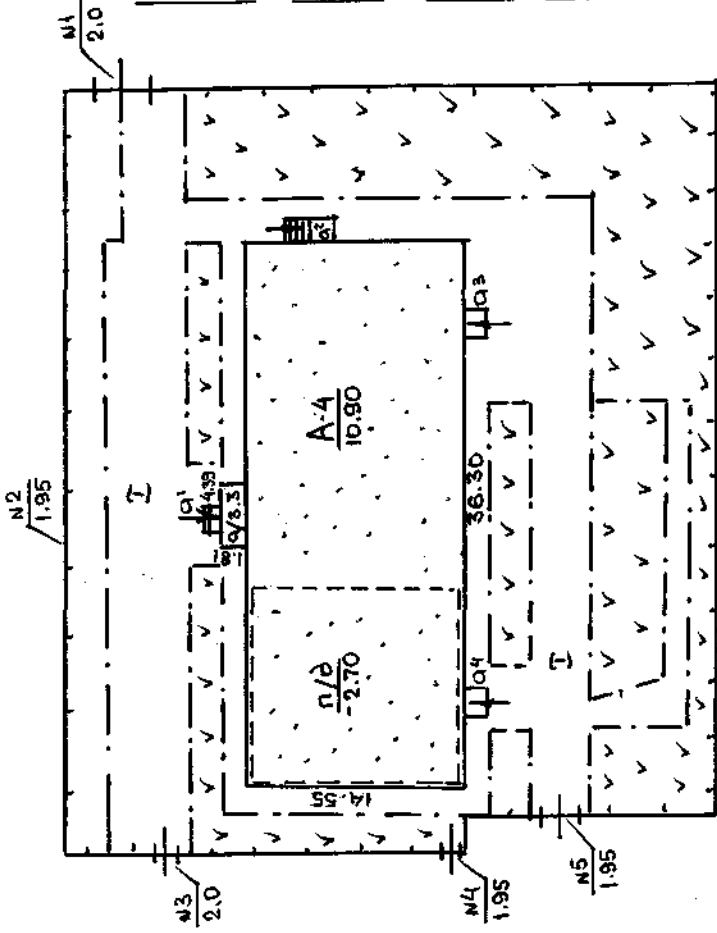

БЖС
№ 2


тер-ріа Тернівського
РВ КМУ

БЖС
№ 39

В У Л. Б І Р Ю З О В А

Лит. буд. п/п	Найменування об'єкта	Площа забудови	Площа будівлі
А-4	Найменування об'єкта окремо розташована нежить. виділя наркологічного диспансеру (колишнього)	549	549
Н-1-5	огорожені		
І	замошених		

ГОЛОВНИЙ САЙТ ПО ВИКАЗУ
02. 12 2011
Гончар Раткович

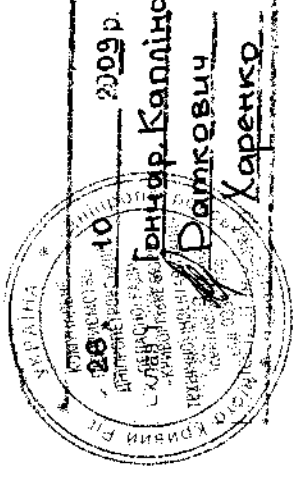

23 10 12
Людмила
Чернокульська
24 10 12
Раткович

Область	<u>Дніпропетровська</u>
місто (смт)	<u>Кривий Ріг</u>
район (місто)	<u>Терніве́ський</u>

на будівлю	А-4	квартал №	вулиця	Бірюзова	рік побудови
буд №	2 А	призначення будівлі по переважній площі			1962

КІЛЬКІСТЬ ОСНОВН. ПОВЕРХІВ

В будинку є (так, ні або кількість)

[illegible]

Розрахунок оцінки основної будівлі та прибудов до неї

[illegible]


ПОВЕРХОВИЙ ПЛАН

на будівлю під літер. "А-4" підвал

місто Кривий Ріг

по вул. Бірюзова № 2^А

кварт.

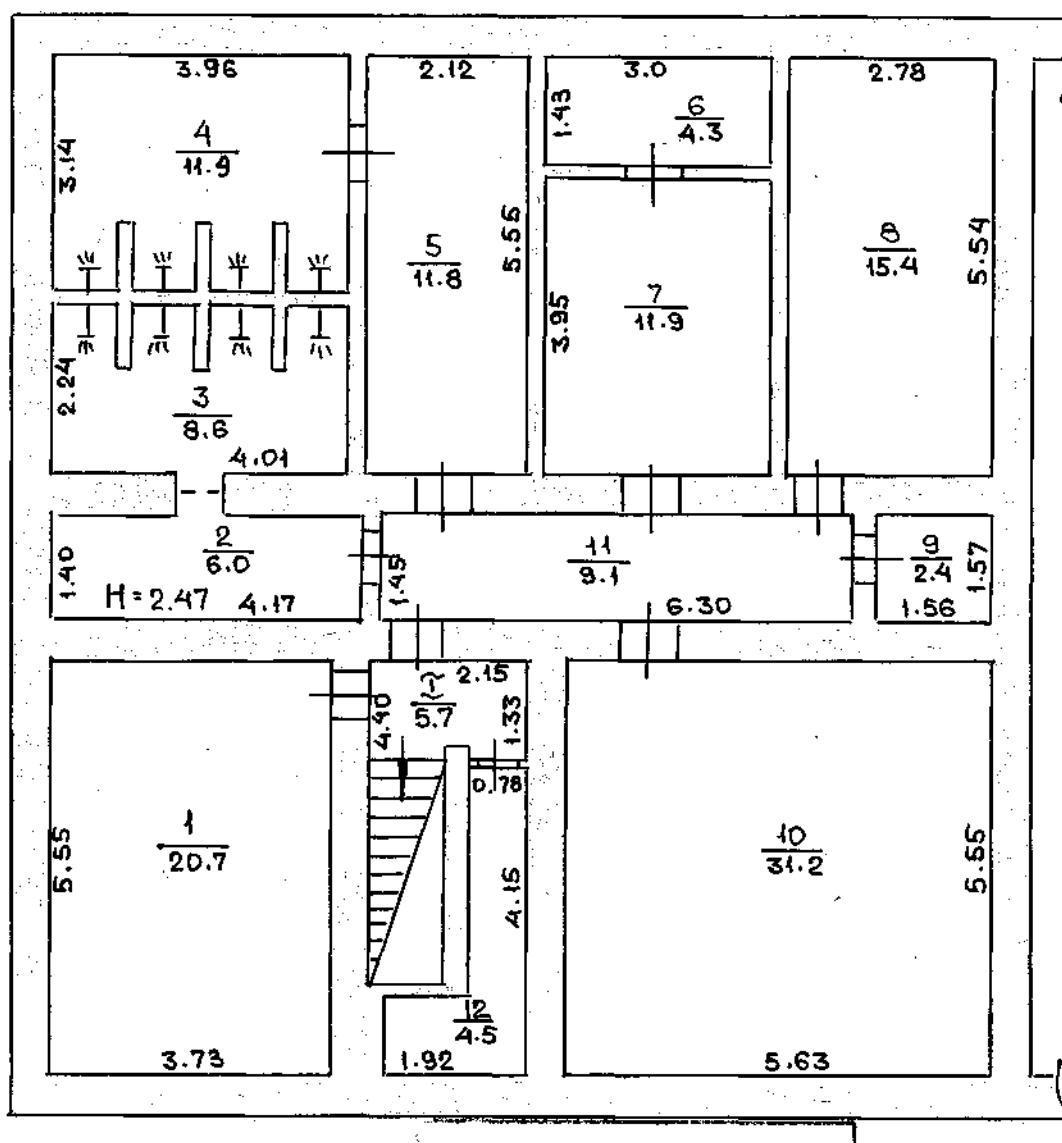

23 10 12
Людкіна
Чернокульська

24 10 12
Раткович

ТОПОГРІФІЧНИЙ СМІН НА ВИЯВЛЕННЯ

02. 12 11

Гончар

05. 12 11

Раткович

Масштаб 1:100 (1:200)

Натурні роботи виконав технік

" 21 " 10 2009 р. Перевірів бригадир

Копіювальник Аршакунян





ПОПЕРЕЧНИК П. 1.1

На будівлю № А4 (пр. 1) Бірюзова пр. 2А

м. Кривий Ріг Тернівський

Земельна ділянка (пр. 1.1)

3 поверх

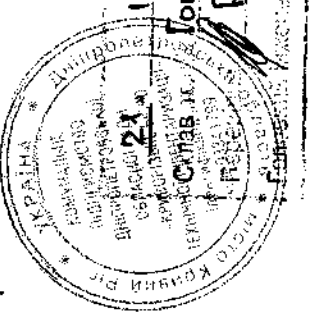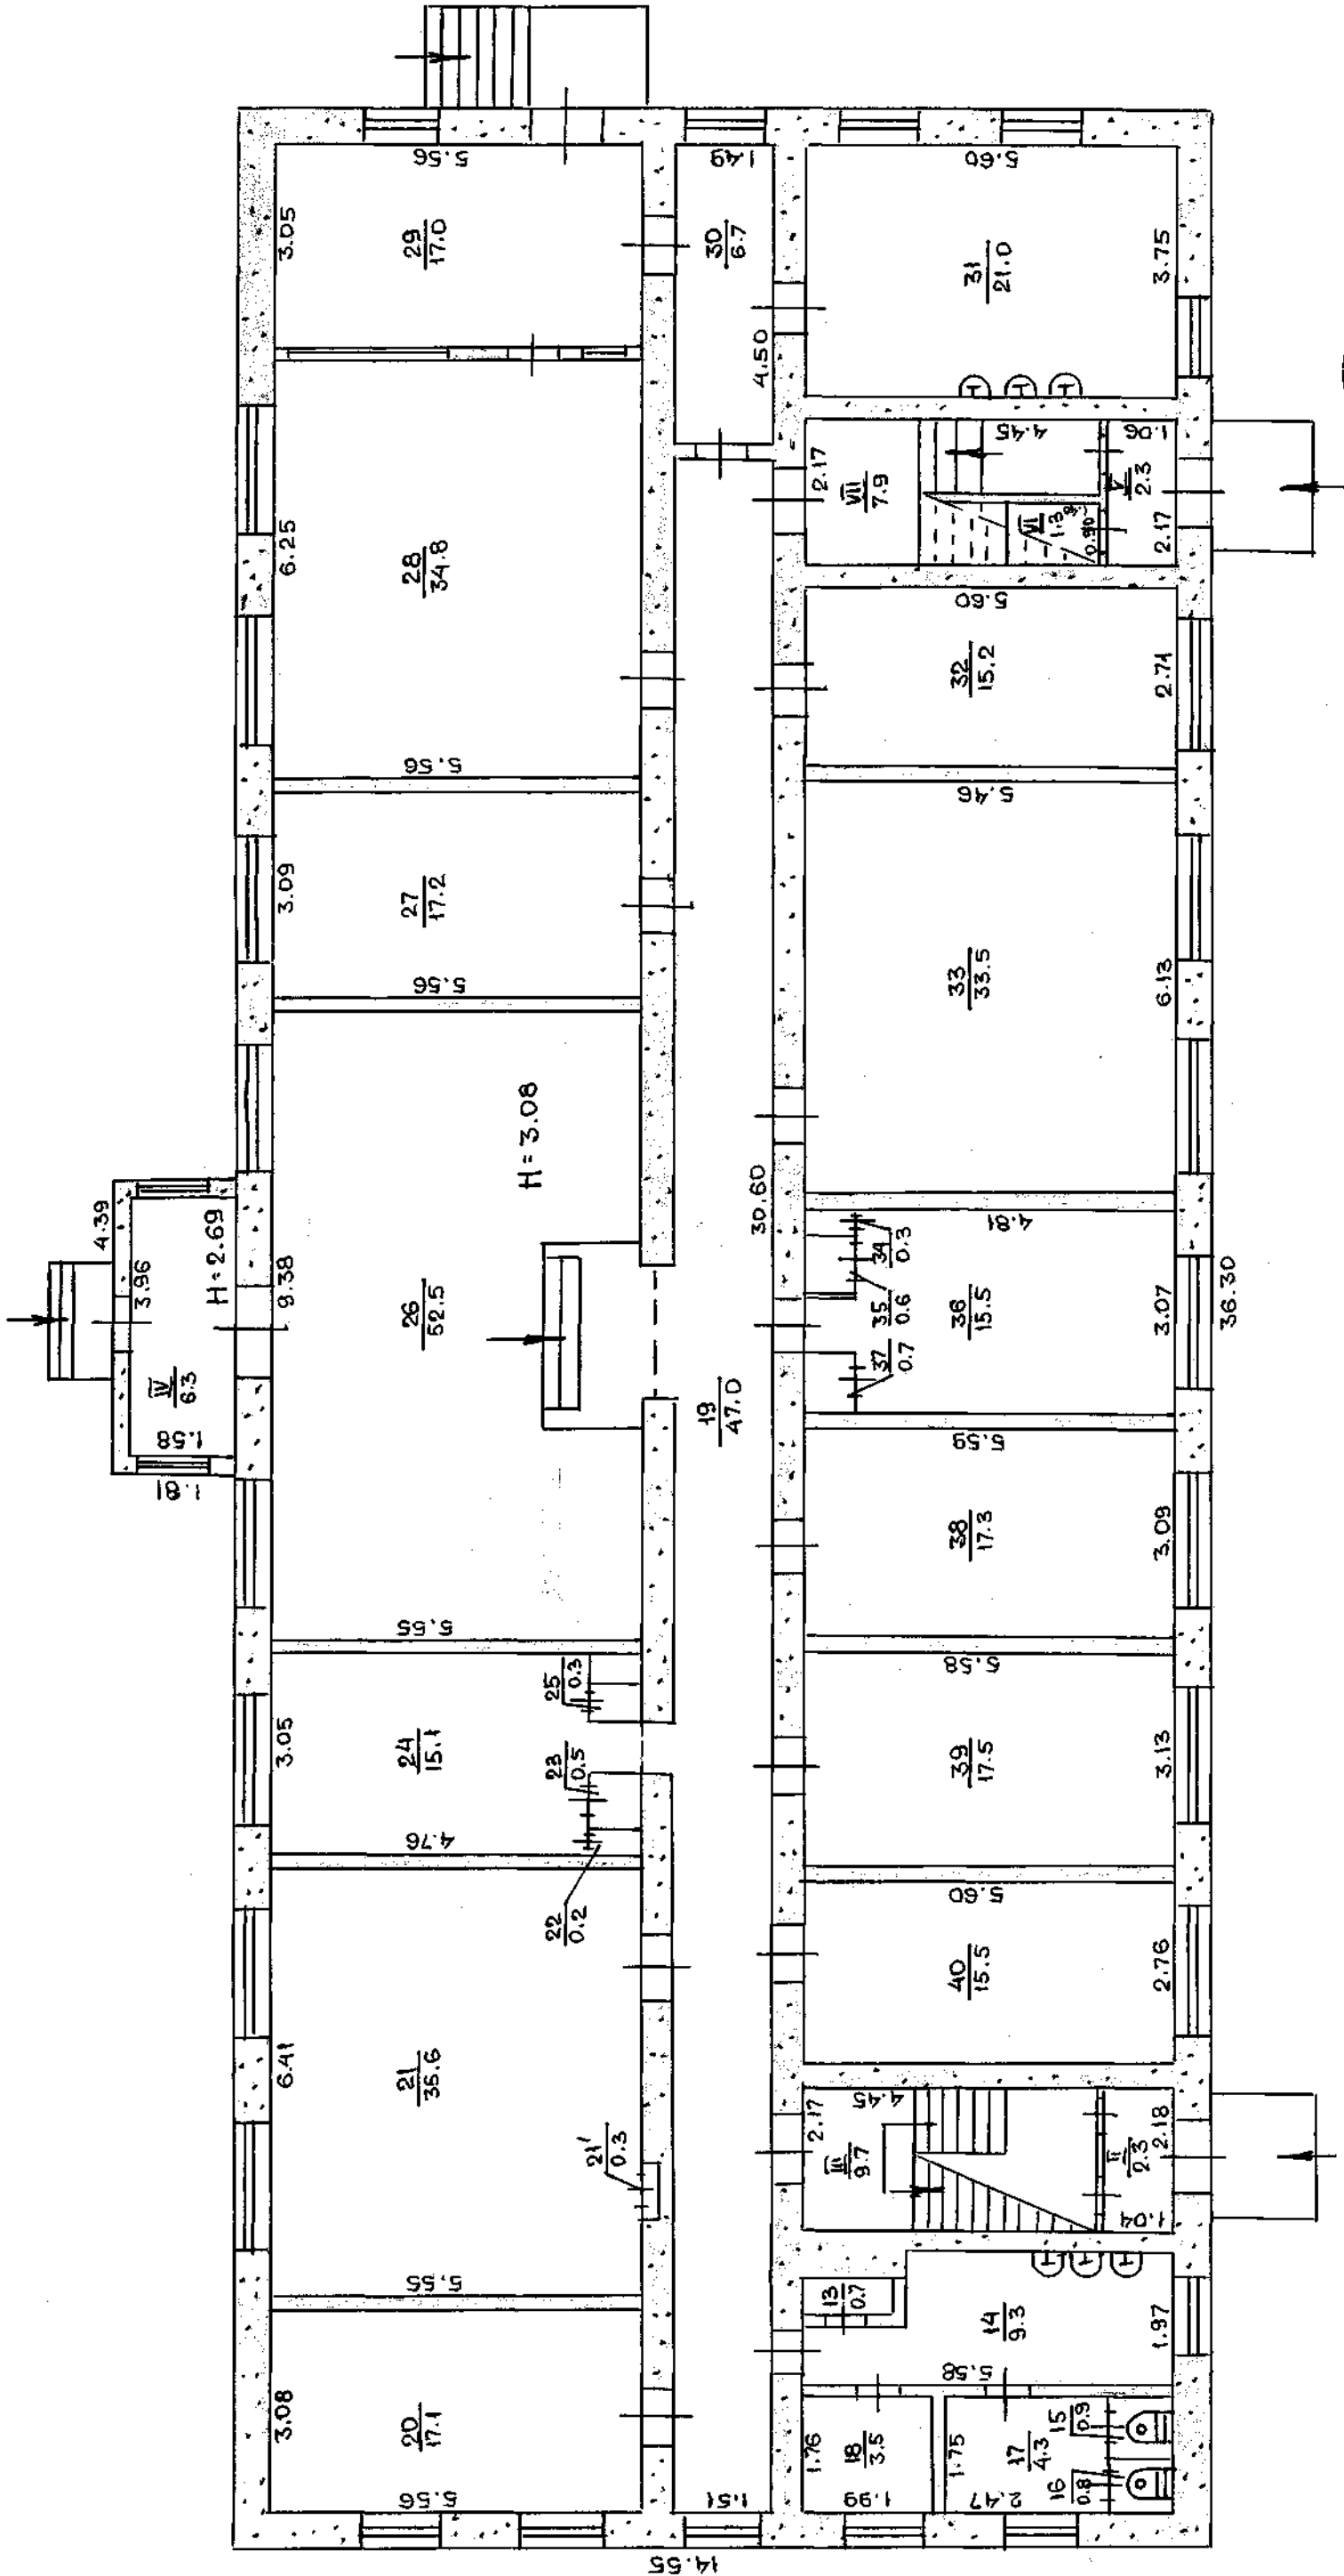


23 10 12
Львівська
Червонозальська
24 10 12
Раткович

02 12 11
Гончар
05 12 11
Раткович

10 09
Гончар, Капліна
Раткович
Харенко

(II) поверх

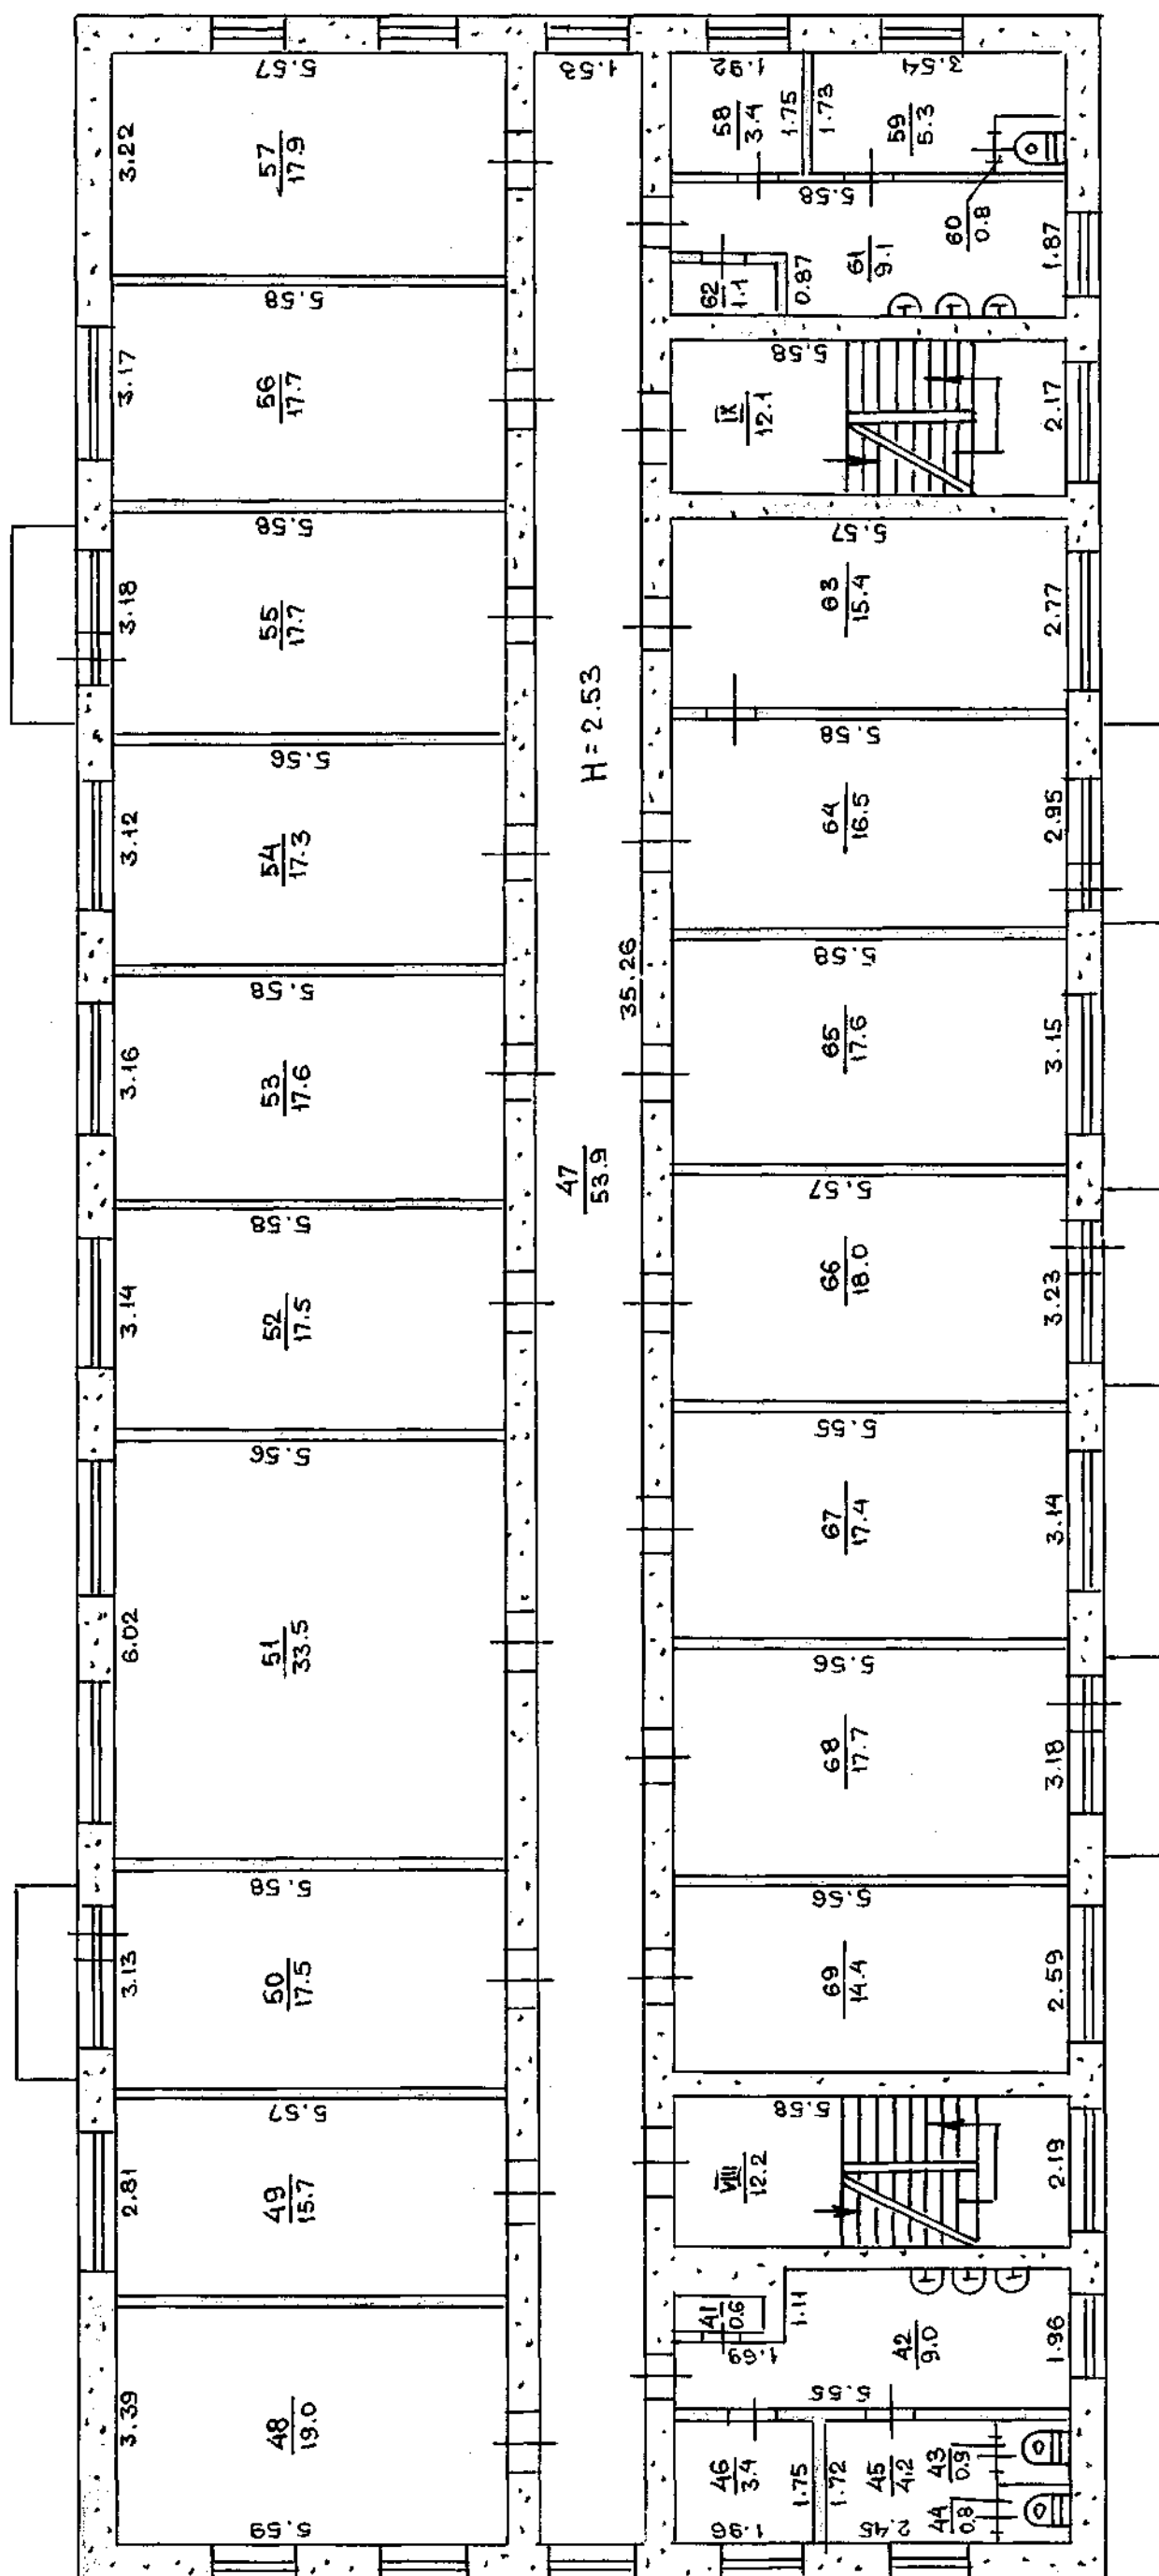

23 10 12

23 10 12
Любкина
Чернокульская

24 10 12


Раткович

02 12 11

Гончар *В.В.*

05 12 11

Рамкову

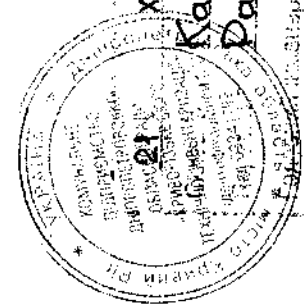


X-2009

Капитан Гончар

Раткович

Харенко


А-4 Бірюзова 2^а
Кривий Ріг Тернівський
III поверх

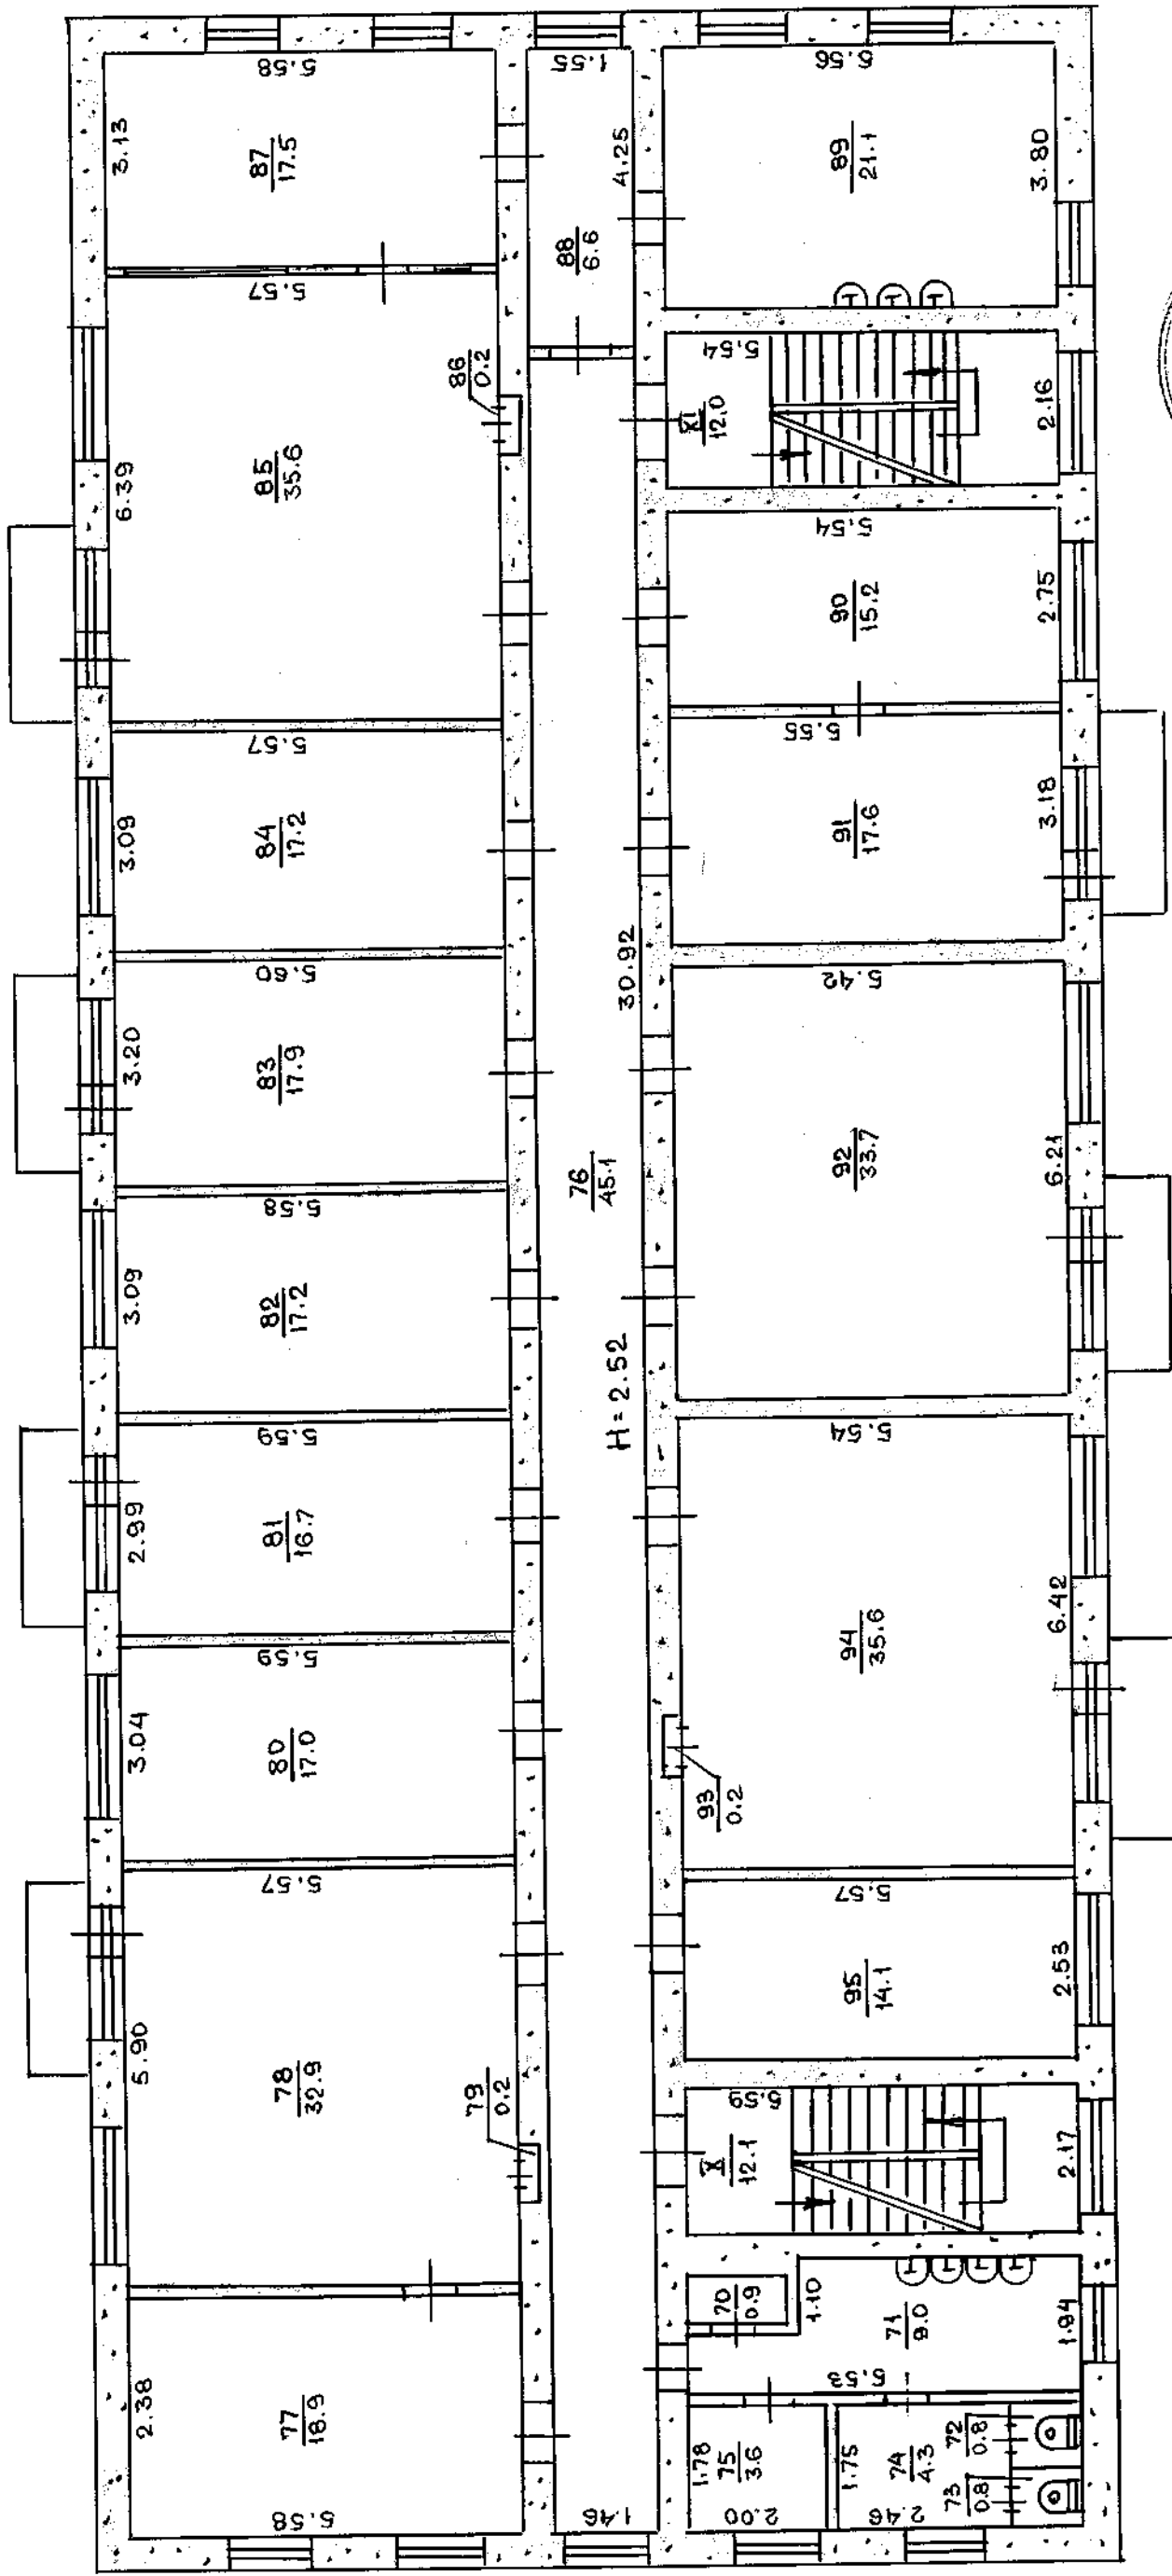

Гончар Катерина
Раткович
Харенко

02 12 11
Гончар Катерина
05 12 11
Раткович

23 10 12
Людська Чернюк
24 10 12
Раткович

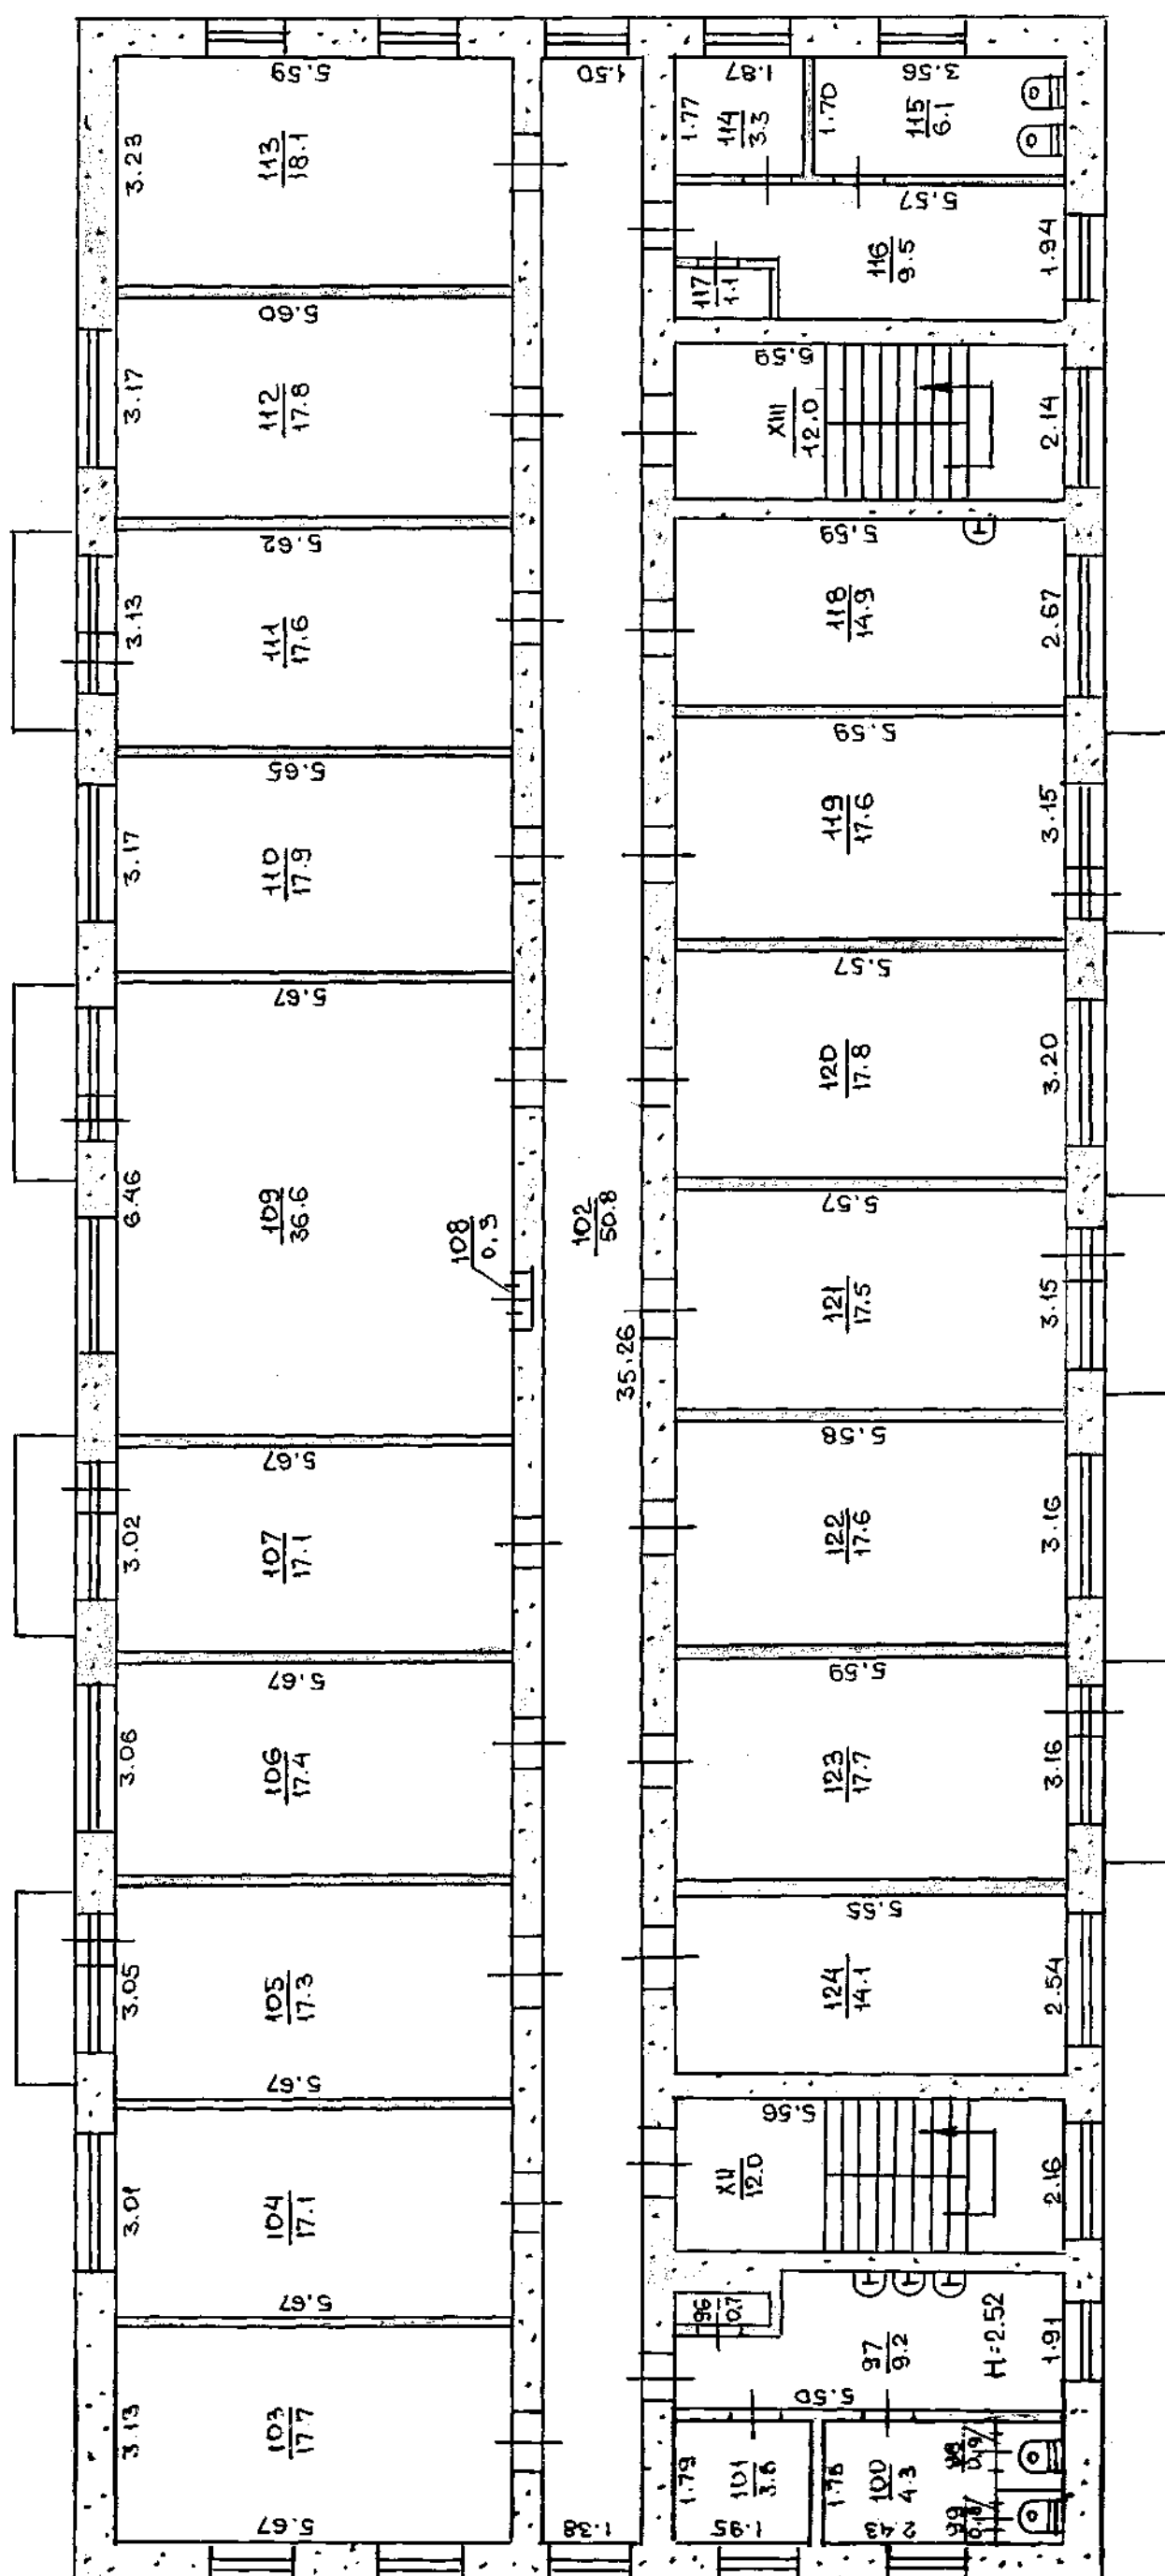

ЕКСПЛІКАЦІЯ

внутрішніх площ до плану житлового будинку
який має вбудовані приміщення

Літера А-4 по вул. (прив., площ.)

Бірюзова


№

2^А

Поверх	№ квартири або приміщення	Призначення приміщення	Формула обчислення площ по внутрішньому обміру	Площа приміщення	Площа житлових квартир				Площа нежитлових приміщень				Площі загального користування	Загальна площа поверху 6+14 або 10+14	Міжповерхові сходи (не входять в загальну площу)
					загальна площа 7+8+9	житлова	підсобна	лоджії балкони	загальна площа 11+12+13	основна	підсобна	лоджії балкони			
1	2	3	4	5	6	7	8	9	10	11	12	13	14	15	16
під	1		приміщення	20,7					20,7	20,7					
	2		коридор	6,0					6,0		6,0				
	3		душ	8,6					8,6		8,6				
	4		душ	11,9					11,9		11,9				
	5		роздяг.	11,8					11,8		11,8				
	6		комора	4,3					4,3		4,3				
	7		приміщення	11,9					11,9	11,9					
	8		приміщення	15,4					15,4	15,4					
	9		комора	2,4					2,4		2,4				
	10		бойлерна	31,2					31,2	31,2					
	11		коридор	9,1					9,1		9,1				
	12		щитова	4,5					4,5		4,5				
	1		сходи	5,7											5,7
	Всього по підвалу			143,5					137,8	79,2	58,6				5,7
I	13		комора	0,7					0,7		0,7				
	14		умивал.	9,3					9,3		9,3				
	15		вбирал.	0,9					0,9		0,9				
	16		вбирал.	0,8					0,8		0,8				
	17		коридор	4,3					4,3		4,3				
	18		комора	3,5					3,5		3,5				

111

1	2	3	4	5	6	7	8	9	10	11	12	13	14	15	16
I	19		коридор	47,0					47,0		47,0				
	20		приміщення	17,1					17,1	17,1					
	21		приміщення	35,6					35,6	35,6					
	21'		комора	0,3					0,3		0,3				
	22		комора	0,2					0,2		0,2				
	23		комора	0,5					0,5		0,5				
	24		приміщення	15,1					15,1	15,1					
	25		комора	0,3					0,3		0,3				
	26		фойє	52,5					52,5		52,5				
	27		приміщення	17,2					17,2	17,2					
	28		приміщення	34,8					34,8	34,8					
	29		роздаточна	17,0					17,0	17,0					
	30		коридор	6,7					6,7		6,7				
	31		приміщення	21,0					21,0	21,0					
	32		приміщення	15,2					15,2	15,2					
	33		приміщення	33,5					33,5	33,5					
	34		комора	0,3					0,3		0,3				
	35		комора	0,6					0,6		0,6				
	36		приміщення	15,5					15,5	15,5					
	37		комора	0,7					0,7		0,7				
	38		приміщення	17,3					17,3	17,3					
	39		приміщення	17,5					17,5	17,5					
	40		приміщення	15,5					15,5	15,5					
	II		тамбур	2,3							2,3				
	III		сходи	9,7											9,7
	IV		тамбур	6,3							6,3				
	V		тамбур	2,3							2,3				
	VI		комора	1,3							1,3				
	VII		сходи	7,9											7,9
			Всього по I поверху	430,7					400,9	272,3	128,6	12,2			17,6

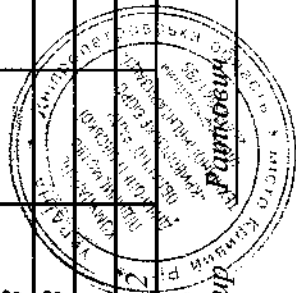

23.10.2009


Склав технік Капіліна Гончар

Перевірів бригадир

23

9	10	11	12	13	14	15	16
	47,0		47,0				
	17,1	17,1					
	35,6	35,6					
	0,3		0,3				
	0,2		0,2				
	0,5		0,5				
	15,1	15,1					
	0,3		0,3				
	52,5		52,5				
	17,2	17,2					
	34,8	34,8					
	17,0	17,0					
	6,7		6,7				
	21,0	21,0					
	15,2	15,2					
	33,5	33,5					
	0,3		0,3				
	0,6		0,6				
	15,5	15,5					
	0,7		0,7				
	17,3	17,3					
	17,5	17,5					
	15,5	15,5					
			2,3				
			6,3				
			2,3				
			1,3				
	400,9	272,3	128,6	12,2			7,9
							17,6

Гончар _____ Перевірів бригадир Раткович _____

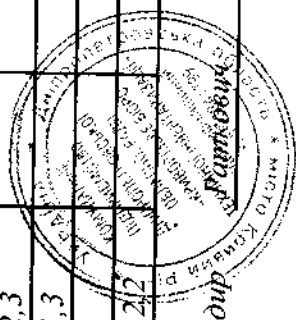


1	2	3	4	5	6	7	8	9	10	11	12	13	14	15	16
II		41	комора	0,6					0,6	0,6					
		42	умивал.	9,0					9,0	9,0					
		43	абирал.	0,9					0,9	0,9					
		44	абирал.	0,8					0,8	0,8					
		45	коридор	4,2					4,2	4,2					
		46	комора	3,4					3,4	3,4					
		47	коридор	53,9					53,9	53,9					
		48	приміщення	19,0					19,0	19,0					
		49	приміщення	15,7					15,7	15,7					
		50	приміщення	17,5					17,5	17,5					
		51	приміщення	33,5					33,5	33,5					
		52	приміщення	17,5					17,5	17,5					
		53	приміщення	17,6					17,6	17,6					
		54	приміщення	17,3					17,3	17,3					
		55	приміщення	17,7					17,7	17,7					
		56	приміщення	17,7					17,7	17,7					
		57	приміщення	17,9					17,9	17,9					
		58	комора	3,4					3,4		3,4				
		59	коридор	5,3					5,3		5,3				
		60	абирал.	0,8					0,8		0,8				
		61	умивал.	9,1					9,1		9,1				
		62	комора	1,1					1,1		1,1				
		63	приміщення	15,4					15,4	15,4					
		64	приміщення	16,5					16,5	16,5					
		65	приміщення	17,6					17,6	17,6					
		66	приміщення	18,0					18,0	18,0					
		67	приміщення	17,4					17,4	17,4					
		68	приміщення	17,7					17,7	17,7					
		69	приміщення	14,4					14,4	14,4					
		70	сходи	12,2											12,2

23.10.2019 _____ Склад технік Капітана Гончар _____ Перевірів бригадир Раткович _____

12

1	2	3	4	5	6	7	8	9	10	11	12	13	14	15	16
II		IX	сходи	12,1											12,1
		Всього по II поверху		425,2					400,9	308,4	92,5				24,3
III															
		70	комора	0,9					0,9		0,9				
		71	умивал.	9,0					9,0		9,0				
		72	вбирал.	0,8					0,8		0,8				
		73	вбирал.	0,8					0,8		0,8				
		74	коридор	4,3					4,3		4,3				
		75	комора	3,6					3,6		3,6				
		76	коридор	45,1					45,1		45,1				
		77	приміщення	18,9					18,9	18,9					
		78	приміщення	32,9					32,9	32,9					
		79	комора	0,2					0,2		0,2				
		80	приміщення	17,0					17,0	17,0					
		81	приміщення	16,7					16,7	16,7					
		82	приміщення	17,2					17,2	17,2					
		83	приміщення	17,9					17,9	17,9					
		84	приміщення	17,2					17,2	17,2					
		85	приміщення	35,6					35,6	35,6					
		86	комора	0,2					0,2		0,2				
		87	роздаточна	17,5					17,5	17,5					
		88	коридор	6,6					6,6		6,6				
		89	приміщення	21,1					21,1	21,1					
		90	приміщення	15,2					15,2	15,2					
		91	приміщення	17,6					17,6	17,6					
		92	приміщення	33,7					33,7	33,7					
		93	комора	0,2					0,2		0,2				
		94	приміщення	35,6					35,6	35,6					
		95	приміщення	14,1					14,1	14,1					
		X	сходи	12,1											12,1

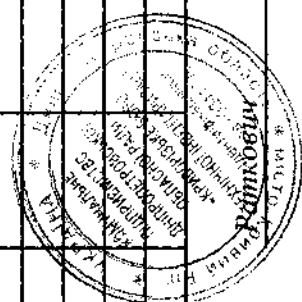

Перевірів бригадир

Капітан Гончар

Склав технік

23.10.2009

[illegible]

23, 10.2009

Склад технік

Катліна Гончар

Пересівців бригадир

