



ТОКМАКСКОЕ КОММУНАЛЬНОЕ ПРЕДПРИЯТИЕ БТИ
«АБРИС»

ТЕХНИЧЕСКИЙ ПАСПОРТ

ул. Куйбышева - 59
Транспортный цех
Гаражи ТрЦ, Лаборатория КвП

ПОЧАТА: _____

ЗАКІНЧЕНА: _____

Справка

принадлежности здания (~~Транспортный цех и Тепловозный парк~~ Гаражи ТРЦ Лаборатория КВП) № 59 по улице Куйбышева
зарегистрированного в реестровой книге № 4 реестровый № 475

[illegible]

Завернутое не гнать, дописаному верить

инвентаризационного дела № _____ на здание № 59
по ул. Куйбышева

«28» 03 2004 г.



Составил: Техник А.С.С. ()

Проверил: Лукаш ()

Принял:

3

ПОЯСНИТЕЛЬНЫЙ ЭСКИЗ

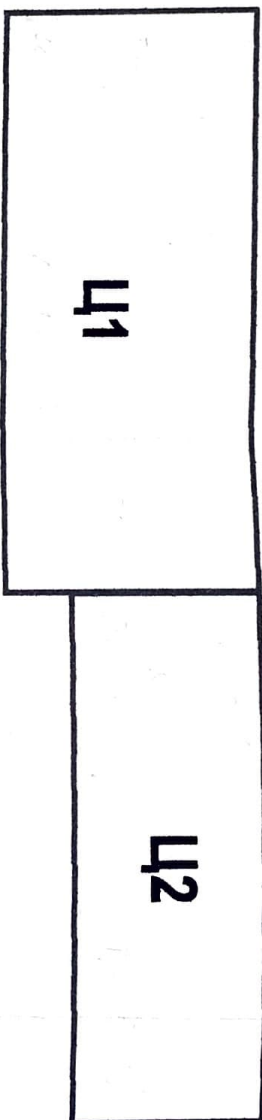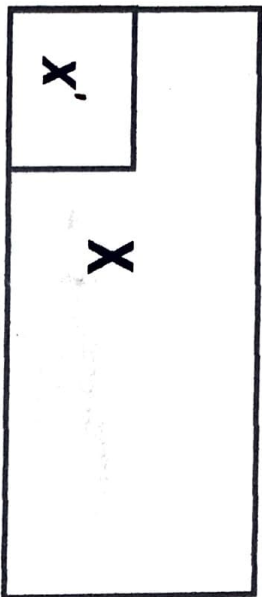

Литер по плану	Наименование строений
X	Транспортный Цех
X'	Тепловозный бокс
Ц1	Бокс ТРЦ
Ц2	Бокс ЦТТ
Ц1	Гаражи ТРЦ
Ц2	Лаборатория КЛТ




Техническое описание конструктивных элементов строений, определение износа

№ п/п	Наименование конструктивных элементов	Подробное описание основных элементов строений (материал, конструкция, отделка и пр.)	Описание технического состояния элемента	Удельн. вес в % от всего строения	Поправки к удельным весам в %	Удельн. вес с поправ.	% износа	Средневед. % износа
1	2	3	4	5	6	7	8	9
1	Фундамент и цоколь	Ж/б Блоки						
2	Стены: а) без отделки; б) внутр. отделка; в) наруж. отделка;	Кирпич						
3	Перегородки: а) черные; б) отделка	Кирпич						
4	Междуэтажные перекрытия (балки, заполнение, подшивка, штукатурка)	Ж/б Плиты						
5	Полы	Цемент						
6	Крыша: а) стропила и обрешетки б) кровли	Смола. Рубероид						
7	Проемы	Окна, двери						
8	Лестницы	Нет						
9	Отопление	Централизованное						
10	Сантехоборуд. и уст.	Нет						
Итого				100				

(гр. 9) X 100 = %
(гр. 7)

Техническое описание подвалов, надстроек и пристроек

Лит. по плану	Наименование	Фундамент	Уд. вес	Стены	Уд. вес	Перегородки	Уд. вес	Перекрытие	Уд. вес	Полы	Уд. вес	Крыша	Уд. вес	Проемы	Уд. вес	Отопление	Уд. вес	Поправки к стоим. куб. м в %	% износа
	Тепловоз бокс	Ж/б блок		Кирпич		кирпич		Ж/б		Цемент		Рубер		Ворота		Центр			

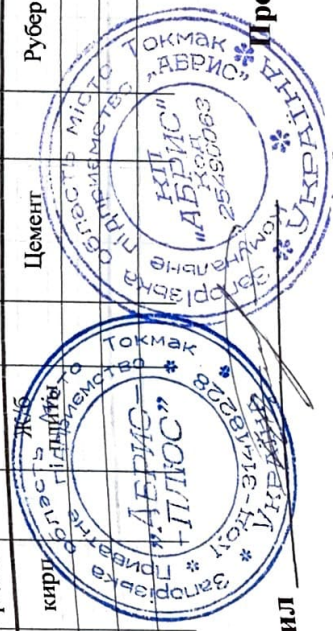

«10» Марта 2004 г.

Составил

Проверил

[Signature]

Техническое описание конструктивных элементов строений, определение износа

№ п/п	Наименование конструктивных элементов	Подробное описание основных элементов строений (материал, конструкция, отделка и пр.)	Описание технического состояния элемента	Удельн. вес в % от всего строения	Поправки к удельным весам в %	Удельн. вес с поправ.	% износа	Среднеизвещ. % износа
1	2	3	4	5	6	7	8	9
1	Фундамент и цоколь	Ж/б Блоки						
2	Стены: а) без отделки; б) внутр. отделка; в) наруж. отделка;	Кирпич						
3	Перегородки: а) в черне; б) отделка	Кирпич						
4	Междуэтажные перекрытия (балки, заполнение, подшивка, штукатурка)	Ж/б Плиты						
5	Полы	Цемент						
6	Крыша: а) стропила и обрешетки б) кровли	Смола, Рубероид						
7	Проемы	Ворота						
8	Лестницы	Нет						
9	Отопление	Нет						
10	Сантехоборуд. и уст.	Нет						
Итого				100				

(гр. 9) X100 = %
(гр. 7)

Техническое описание подвалов, надстроек и пристроек

Лит. по плану	Наименование	Фундамент	Уд. вес	Стены	Уд. вес	Перегородки	Уд. вес	Перекрытия	Уд. вес	Полы	Уд. вес	Крыша	Уд. вес	Проемы	Уд. вес	Отопление	Уд. вес	Поправки к стоим. куб. м в %	% износа



Составил

Сергей

Проверил

«03» Марта 2004 г.

Техническое описание конструктивных элементов строений, определение износа

№ п/п	Наименование конструктивных элементов	Подробное описание основных элементов строений (материал, конструкция, отделка и пр.)	Описание технического состояния элемента	Удельн. вес в % от всего строения	Поправки к удельным весам в %	Удельн. вес с поправ.	% износа	Среднеизнос % износа
1	2	3	4	5	6	7	8	9
1	Фундамент и цоколь	Ж/б блоки						
2	Стены: а) без отделки; б) внутр. отделка; в) наруж. отделка;	Кирпич						
3	Перегородки: а) черные; б) отделка	Кирпич						
4	Междустажные перекрытия (балки, заполнение, подшивка, штукатурка)	Ж/б плиты						
5	Полы	Цемент						
6	Крыша: а) стропила и обрешетки б) кровли	Смола, рубероид						
7	Проемы	Окна, двери						
8	Лестницы	Металл.						
9	Отопление	Централизов.						
10	Сантехоборуд. и уст.	Отсутв.						
Итого				100				

$$\frac{(\text{гр. 9}) \times 100}{(\text{гр. 7})} = \%$$

Техническое описание подвалов, надстроек и пристроек

Лит. по плану	Наименование	Фундамент	Уд. вес	Стены	Уд. вес	Перегородки	Уд. вес	Перекрытия	Уд. вес	Полы	Уд. вес	Крыша	Уд. вес	Проемы	Уд. вес	Отопление	Уд. вес	Поправки к стоим. куб. м в %	% износа



Составил

Проверил

«09» Марта 2004 г.

X
M 1:100



"21" 05 2004 P.

ЭКСПЛИКАЦИЯ

внутренних площадей к плану Транспортного Цеха литера «Х»
по улице Куйбышева № 59

Литер по плану	Этаж (начиная с подвала)	№№ квартир ли помещений	№№ комнат, кухонь, коридоров и пр.	Назначение частей помещений (жилая комната, кухня, коридор и т.п.)	Площадь по внутреннему обмеру, (кв. м) (сумма граф 7 и 10)	В т.ч. площадь жилых квартир (кв. м)			Площадь помещений не включаемая в общую (кв. м)	Самовольно возведенная или переоборудован. площадь (кв. м)	Примечание
						Общая (сумма гр. 8 и 9)	жилая	подсобная			
1	2	3	4	5	6	7	8	9	10	11	12
X	1	1	1	Коридор	10,9	10,9		10,9			
			2	Кабинет	15,1	15,1		15,1			
			3	Диспечерская	14,6	14,6		14,6			
			4	Комната	30,8	30,8		30,8			
			5	Слесарка	93,4	93,4		93,4			
			6	Кабинет	15,7	15,7		15,7			
			7	Коридор	2,5	2,5		2,5			
			8	Комната	37,8	37,8		37,8			
			9	Комната	21,8	21,8		21,8			
			10	Комната	32,9	32,9		32,9			
			11	Комната	21,6	21,6		21,6			
			12	Кабинет	36,7	36,7		36,7			
			13	Кабинет	12,0	12,0		12,0			
X ₁			I	Бокс (Ж/д)	75,6	75,6		75,6			
				ИТОГО:	421,4	421,4		421,4			


«10» Марта 2004 г.




Проверил

[Handwritten signature]

ПОСТАЖНЫЙ ПЛАН Ц1
~~Божович ЦИД-ТРЕ~~ Бежевы
 Гаражи ТРЦ М 1:100

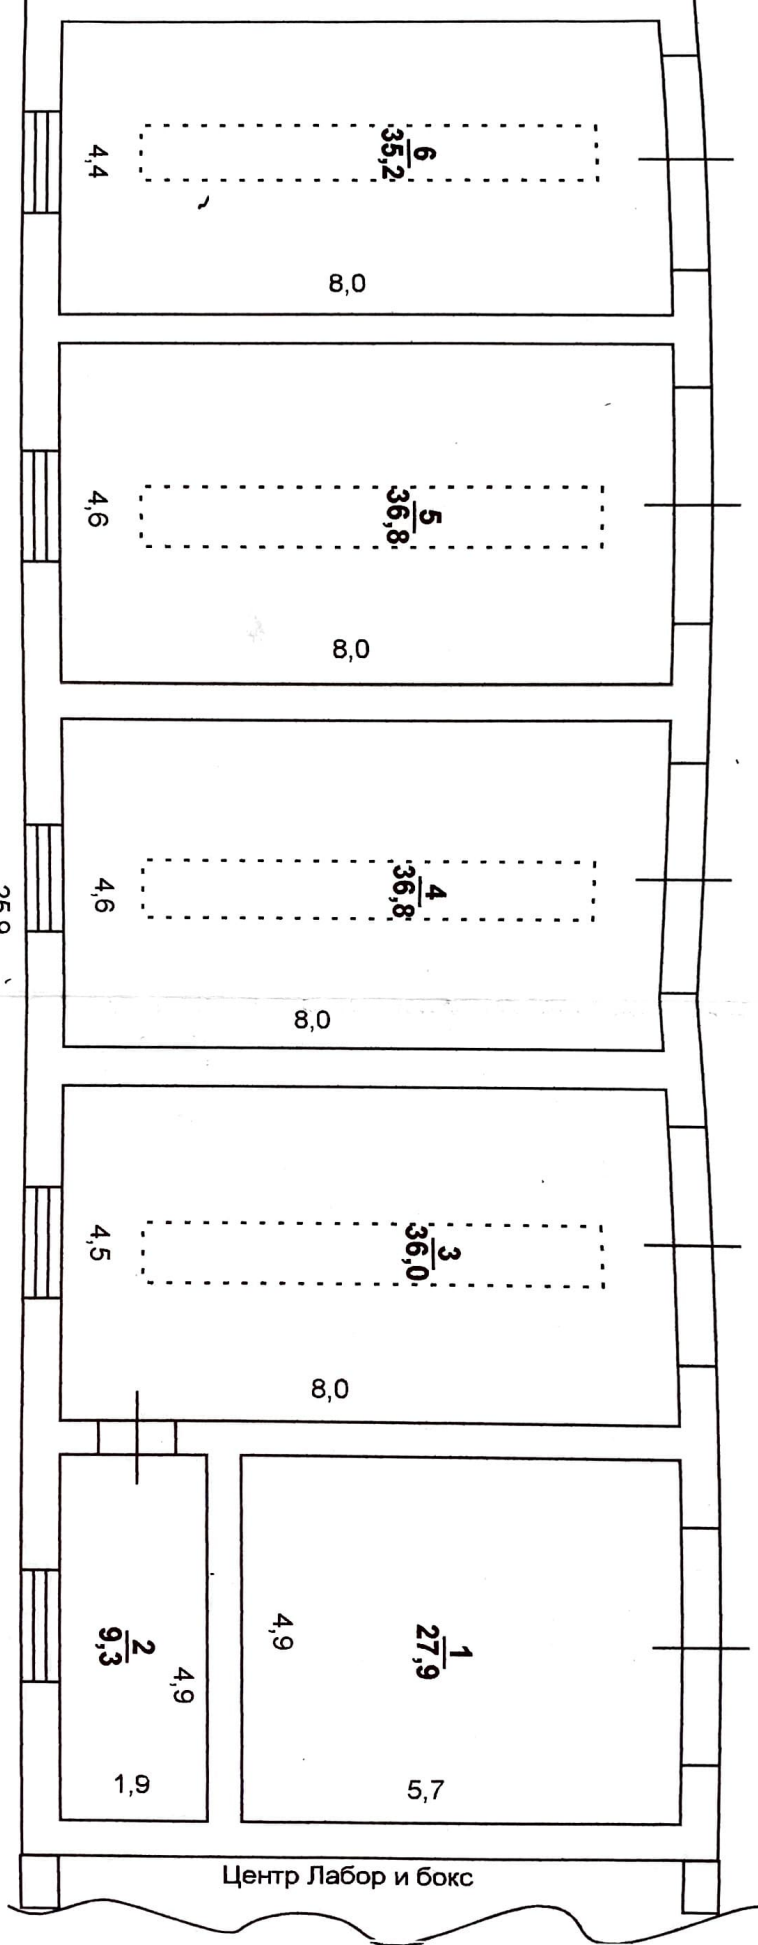


Ул. Куйбышева

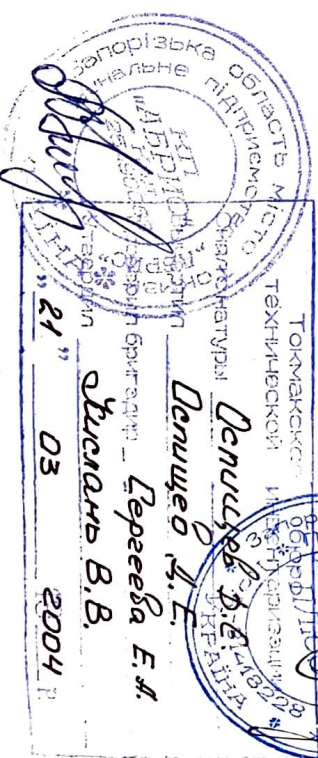

ПОЭТАЖНЫЙ ПЛАН
 (Боксы под ЦИД ТрЦ)
 Лаборатория КВП

Ц2
 1-й этаж
 М 1:100

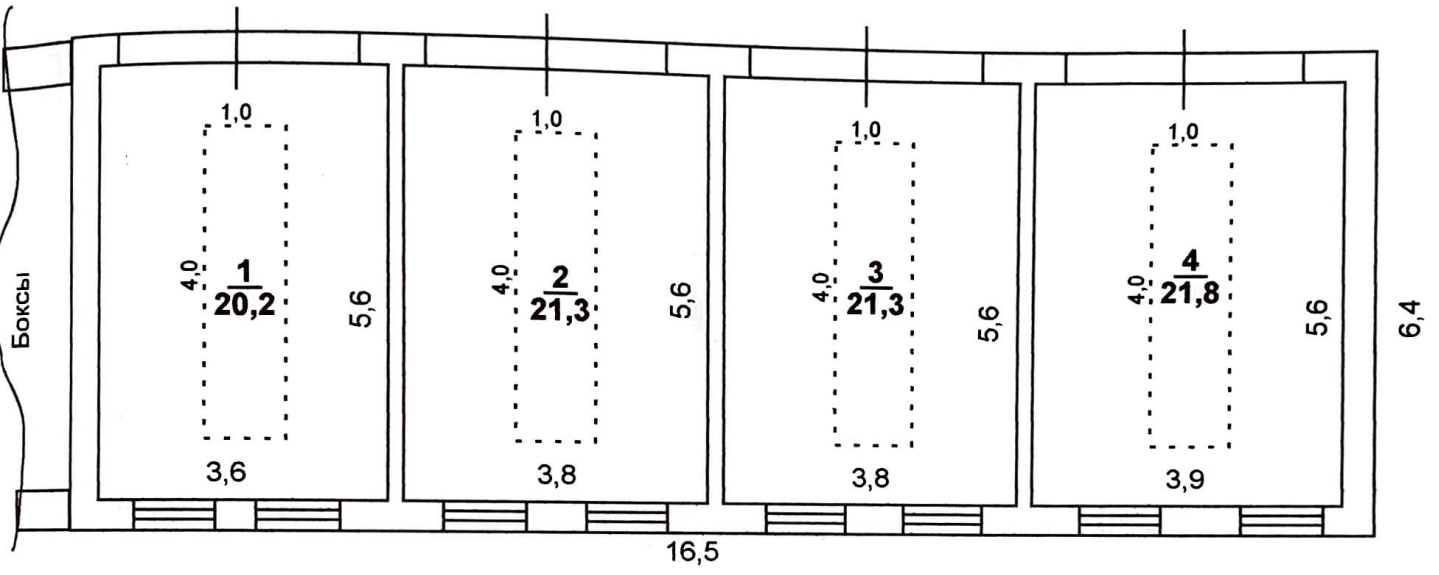

Ул. Куйбышева

Токмакское бюро
 технической инвентаризации

Экспонатура: Остипцев В.Е.

Визирован: Остипцев В.Е.

Сверил бригадир: Сергеева Е.А.


Свердил: Жислань В.В.

«21» 03 2004 г.

12

ПОСТАЖНИЙ ПЛАН
~~ЦЕНТРА~~
Лаборатория КВЛ

Ц2
2-й этаж
М 1:100

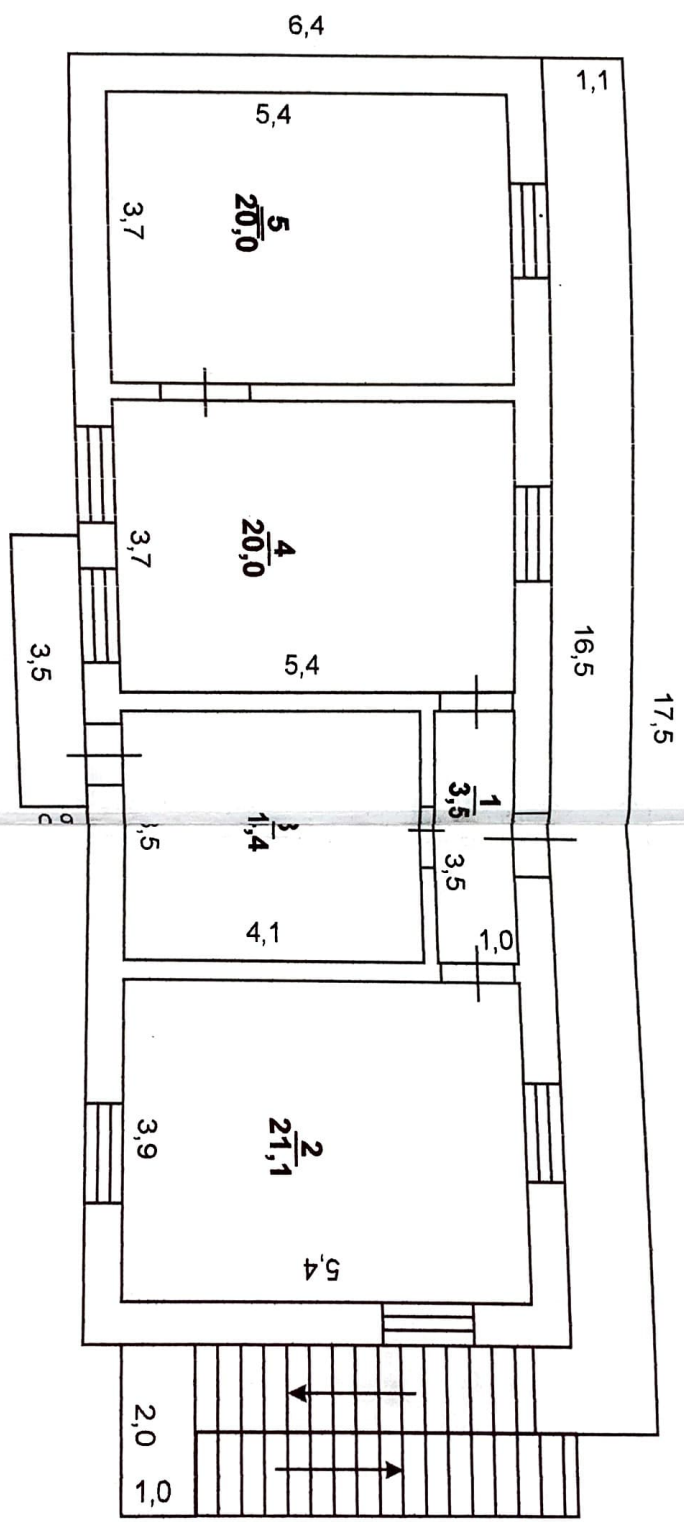

Ул. Куйбышева

Томское бюро технической инвентаризации

Одобрение областного государственного учреждения "АБРИС"

Депутат Денищев Д. Е.

Сергеева Е. А.

Исманов В. В.

№ 21 03 2004 г.

внутренних площадей к плану ~~Бокор и ЦИЛ~~ литеры «Ц2»
по улице Куйбышева № 59

по улице Куйбышева № 59

Техник

Проверил

Дерзоева

«03» Марта 2004 г.

Журнал наружных обмеров

На строение. № 59 по ул. Куйбышева

Площадь подлежащая оплате кв.м. 960,7

Литер по плану	Формулы для подсчета площадей	Этаж-ность	Площ.	Высота	Куба-тура	P	P — Q
1	2	3	4	5	6	7	8
X	(42,4*12,2)-(5,9*17,8)	1	412,26	4,15	1711	61,8	0,149,9
x	(5,9*17,8)	1	105,2	6,7	705	47,4	0,4505
Ц2	6,4*16,5	2	105,6	7,4	781	39,4	0,373
Ц1	25,9*9,0	1	233,1	4,8	1119	69,8	0,2994
	ИТОГО:		856,16				

Составил: Осташев

Проверил: [Signature]
[Stamp: област' міст Києва, підприємство "АБРИС", код 25490063, УКРАЇНА]

Загёркнутое на стр. 1, 2, 3, 4, 5, 8, 10, 11, 12
до теплому дефиле.

[Stamp: област' міст Києва, підприємство "АБРИС", код 25490063, УКРАЇНА]
[Signature]