


Базарник И.Б.

ПОВЕРХОВИЙ ПЛАН

На гараж літер „ Б „ вул. Жутова, 10
Місто (с.м.т.), село Львів Район Львівський

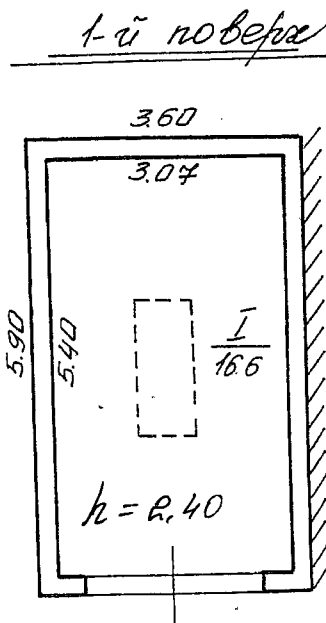

ЕКСПЛІКАЦІЯ

Поверх	№№ приміщень	Призначення приміщень	Формула підрахунку площі	Площа загальна	Площа підсобна
<u>1</u>	<u>I</u>	<u>гараж</u>		<u>16.6</u>	

ХАРАКТЕРИСТИКА БУДІВЕЛЬ ТА СПОРУД

Назва будівель та споруд	Опис конструктивних елементів						висота м	Площа м²	Об'єм м³	Заміщення (балансова) (грн.)	% зносу	Інвент. вартість (грн.)
	фундамент	стіни	перекр.	покрівля	підлога	ел-ка						
<u>Гараж</u>	<u>б/бетон</u>	<u>цегла</u>	<u>з/бетон</u>	<u>халь</u>	<u>цегл. ст.</u>	<u>-</u>	<u>2.60</u>	<u>21.2</u>	<u>55</u>	<u>25131</u>	<u>35</u>	<u>16335</u>
<u>Складові</u>	<u>покр. цегла</u>	<u>б/бетон</u>	<u>-</u>	<u>-</u>	<u>цегл. ст.</u>	<u>-</u>	<u>1.40</u>	<u>2.4</u>	<u>3</u>	<u>655</u>	<u>35</u>	<u>426</u>

Масштаб 1:100, (1:200)

План склав з натури Григор В.М. Викреслив «15» 02 2010 р.
«15» 02 2010 р. Кресляр Григор В.М.

Перевірив «15» 02 2010 р.

Керівник виробничої групи

Баранський В.М.

К-Б друкарня, зам 229, т 6000 — 2007 р (т 5-16-77)