

10.08.95 +

УКРАЇНА
ЧЕРНІГІВСЬКЕ МІЖМІСЬКЕ БЮРО ТЕХНІЧНОЇ ІНВЕНТАРИЗАЦІЇ

Інвентарний номер

17038

Реєстровий номер

690

ІНВЕНТАРИЗАЦІЙНА СПРАВА

Магазин

по вул. Заньковецької

буд. № 28

м. Чернігів

р-н Новотавоцький

квартал № 93

1	2	3	4	5	6	7	8	9	10	11	12	13	14	15	16	17	18	19	20	21	22	23	24
Плг	1	13	склад	13.7								13.7											
		14	—	13.0								13.0											
		15	ел. шит.	4.3																			
		16	склад	13.5									4.3										
		17	коридор	8.0								13.5											
		18	підлога	3.0									8.0										
		19	вентиліац.	3.3									3.0										
		20	підлога	6.2								3.3											
		21	корид.	5.1									6.2										
													5.1										
			всього по підвалу №28										1744 2284										

Погода запис	пала
внесок №	29
Темп	11
Примітка	всього



"26" 09

Виконав Свєтл

Підпис, прізвище

Перевірів Калатурсь

Підпис, прізвище

15.05.2009 р. змін немає т.к. Служба

ЖУРНАЛ

лідрахунку площі житлового будинку з нежитловими (вбудованими) приміщеннями

№ 28 літер "А-1" вулиця (провулок, площа) Заньковецької
місто (селище, село) Чернігів

[illegible]

Технічний опис конструктивних елементів будинку, визначення зносу										Продовження додатка 1.1	
№ з/п	Найменування конструктивних елементів	Докладний опис основних елементів будинку /матеріал, конструкція, оздоблення, система тощо/	Опис технічного стану	Питома вага в % від будинку	Поправки до питомі ваги в %	Питома вага з поправкою	% зносу	Середній % зносу			
1	2	3	4	5	6	7	8	9			
1	Фундаменти та цоколь										
2	Стіни: а) без оздоблення; б) внутр. оздоблення; в) зовніш. оздоблення	цегляні									
3	Перегородки: а) без оздоблення; б) з оздобленням	цегляні									
4	Міжповерхові, перекриття (бетон, панелі, плити, залізобетон, підшиття, штукатурка)	з бет. панелі									
5	Підлога	лінолеум, бетон									
6	Дах (горіщий, суміщений): а) кроквя і обрешетування; б) покриття	цеглянобетонна									
7	Прорізи	глухі, двері одні, та двір.									
8	Сходи										
9	Опалення	центральне									
10	Сантехнастаткування	вода, каналізація									
Усього:				100							

Технічний опис підвалів, надбудов та прибудов

$(\text{гр.9}) \times 100 = \%$ (гр.9)																		
Літ. за планом	Найменування	Літ. вага	Фунда- менти	Літ. вага	Стіни	Перего- родки	Літ. вага	Перекрит- тя	Літ. вага	Підлоги	Літ. вага	Дах	Літ. вага	Прорізи	Літ. вага	Опалення	Літ. вага	Поправки до ваги, %
Д-1	прибудова закрита		бетон		бетон	бетон		з бет. панелі		бетон		глухий		двері		—		
"26"	09																	
2002 р.																		
Виконав: С.В.С.																		
Перевірив: В.В.С.																		

1	2	3	4	5	6	7	8	9	10	11	12	13	14	15	16	17	18	19	20	21	22	23	24
I	1	13	універсальн	1.3									1.3										
		14	коридор	15.6									15.6										
		15	універсальн	1.4									1.4										
		16	бауралян	1.6									1.6										
		17	міс. прим	5.5									5.5										
		18	картнет	14.8								14.8											
		19	порт зал	314.5								314.5											
		20	склад	21.6								21.6											
		21	міс. прим	6.0									6.0										
		22	клатоба	6.0									6.0										
		23	склад	23.9								23.9											
		24	міс. прим	2.7									2.7										
		25	коридор	59.4									59.4										
		26	міс. прим	2.0									2.0										
		27	коридор	7.0									7.0										
		28	карт.	4.2									4.2										
		29	міс. прим	3.0									3.0										
		30	склад	10.7								10.7											
		31	міс. прим	27.2								27.2											
		32	приміч.	40.1									40.1										
		I	таблиця	5.7																			
Всього по I таблиці												430.8	222.7										5.7
Всього по таблиці												805.2	451.1										853.5
																							1056.3

" 26 " 2002 р.

Виконав Свечу
Підпис, прізвище

Перевірів Калотура
Підпис, прізвище



до інструкції про порядок проведення технічної інвентаризації об'єктів нерухомого майна

ЖУРНАЛ

підрахунку площі житлового будинку з нежитловими (вбудованими) приміщеннями

№ 28 літер "А-1" вулиця (провулок, площа) Заньковецької
місто (селище, село) Чабунів

[illegible]

Julia

Масштаб= 1: 200



План склад

Калмыков

15.05.2003 D. SMITH HENDON m-x Tibet 6

Получил записи _____
 Внесен 20.12.0
 Тестир Савинин
 Переписан Труба


ПЛАН

на будівлю літер "А-1"

по вулиці Заньковецької, будівля № 28

місто (селище) Чернівці квартал

поверх підвал Масштаб= 1:200

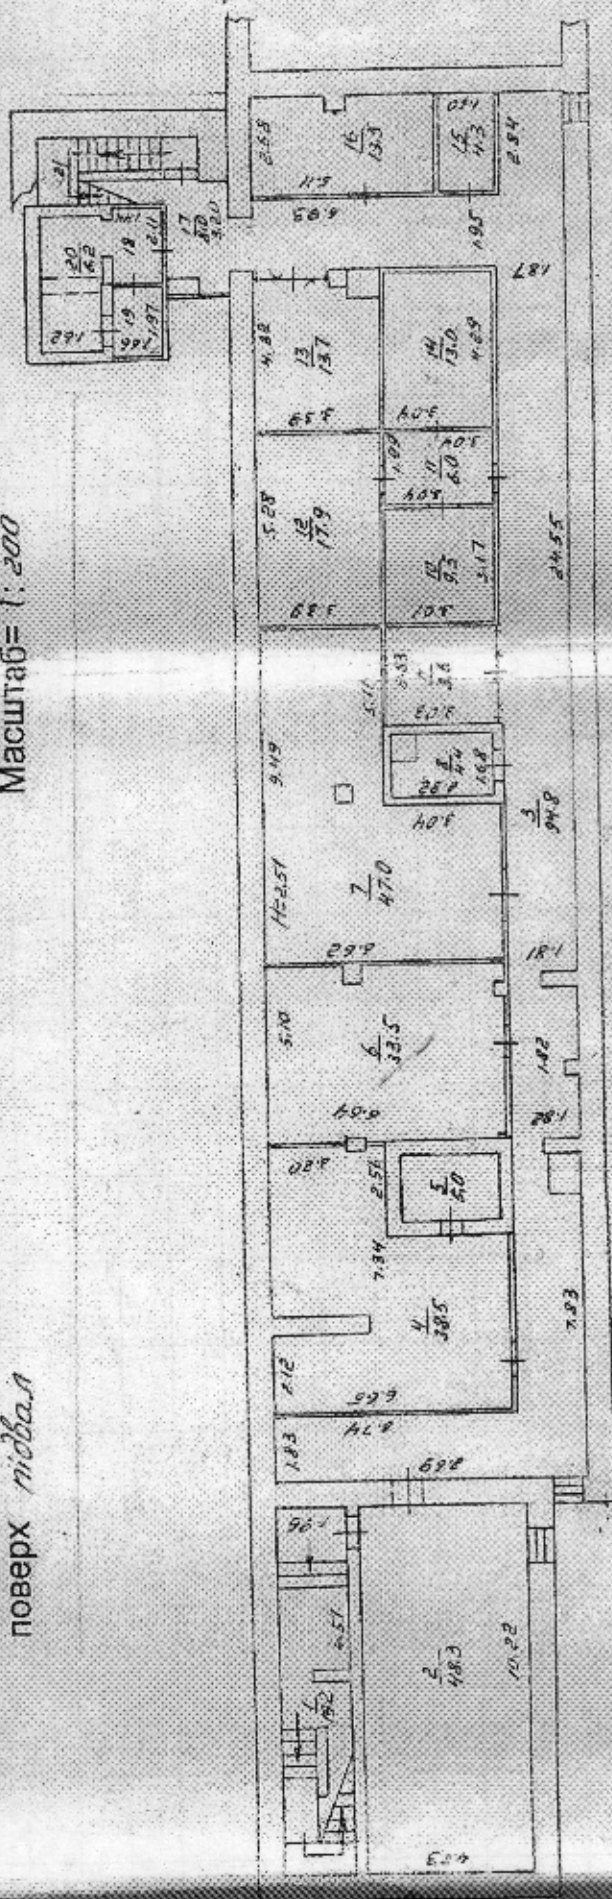

Січень 26.09.2003р.

Каталуха

План с/пав
Чернівці

Поточні зміни	контракт
внесок "20"	11
Технік	Винишні
Перевіряв	Гурієв