



Затверджено наказом
Держбуду України
№ 127 від 24.05.2001 р.
із змінами та доповненнями

**Обласне комунальне підприємство
Львівської обласної ради
«Бюро технічної інвентаризації та експертної оцінки»**

Україна

Область

Львівська

Район

Шевченківський

Інвентаризаційна

справа №

Реєстровий №

739

Технічний паспорт

мешканська будівля лш А²-Б

(призначення)

вулиця (провулок, площа)

Заводська

№ 30^а

місто (селище, село)

Львів

Замовник технічної інвентаризації
або уповноважена ним особа
(прізвище, ім'я та по батькові фізичної особи
або найменування юридичної особи)

Місце проживання, серія і номер паспорта
фізичної особи або місцезнаходження,
код за ЄДРПОУ юридичної особи

Паспорт виготовлено за станом на

22



2015 р.

Директор



Мартинишин Г.Й.

Виконав

(підпис, прізвище, серія та
номер кваліфікаційного сертифіката, М.П.)

М.П.


СХЕМАТИЧНИЙ ПЛАН ЗЕМЕЛЬНОЇ ДІЛЯНКИ

метелишова будівля
(призначення)

вул. (провул., площа) Заводська № 30^а


місто (селище, село) Львів

Масштаб 1:500

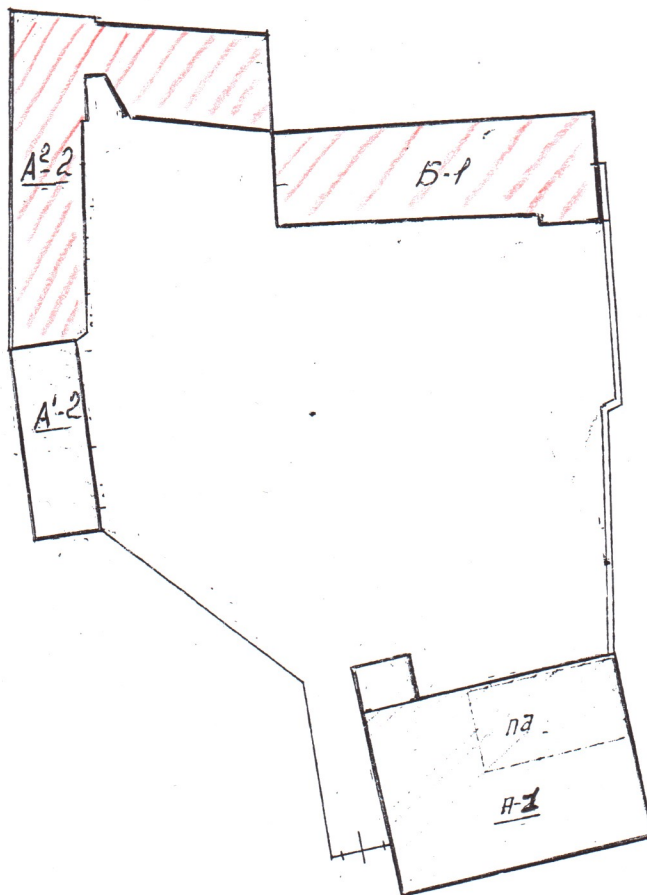


Експлікація

Літер за планом	Назва будинку, господарських будівель та споруд	Площа земельної ділянки, в т.ч.					
		загальна площа	під будинком, господарськими будівлями та спорудами			під зеленими насадженнями	під дорожнім (твердим) покриттям
			усього	під будинком	під господ. будівлями та споруд.		
1	2	3	4	5	6	7	8
A-1	метелишова						
A-2	-//-						
A'-2	-//-						
B	-//-						

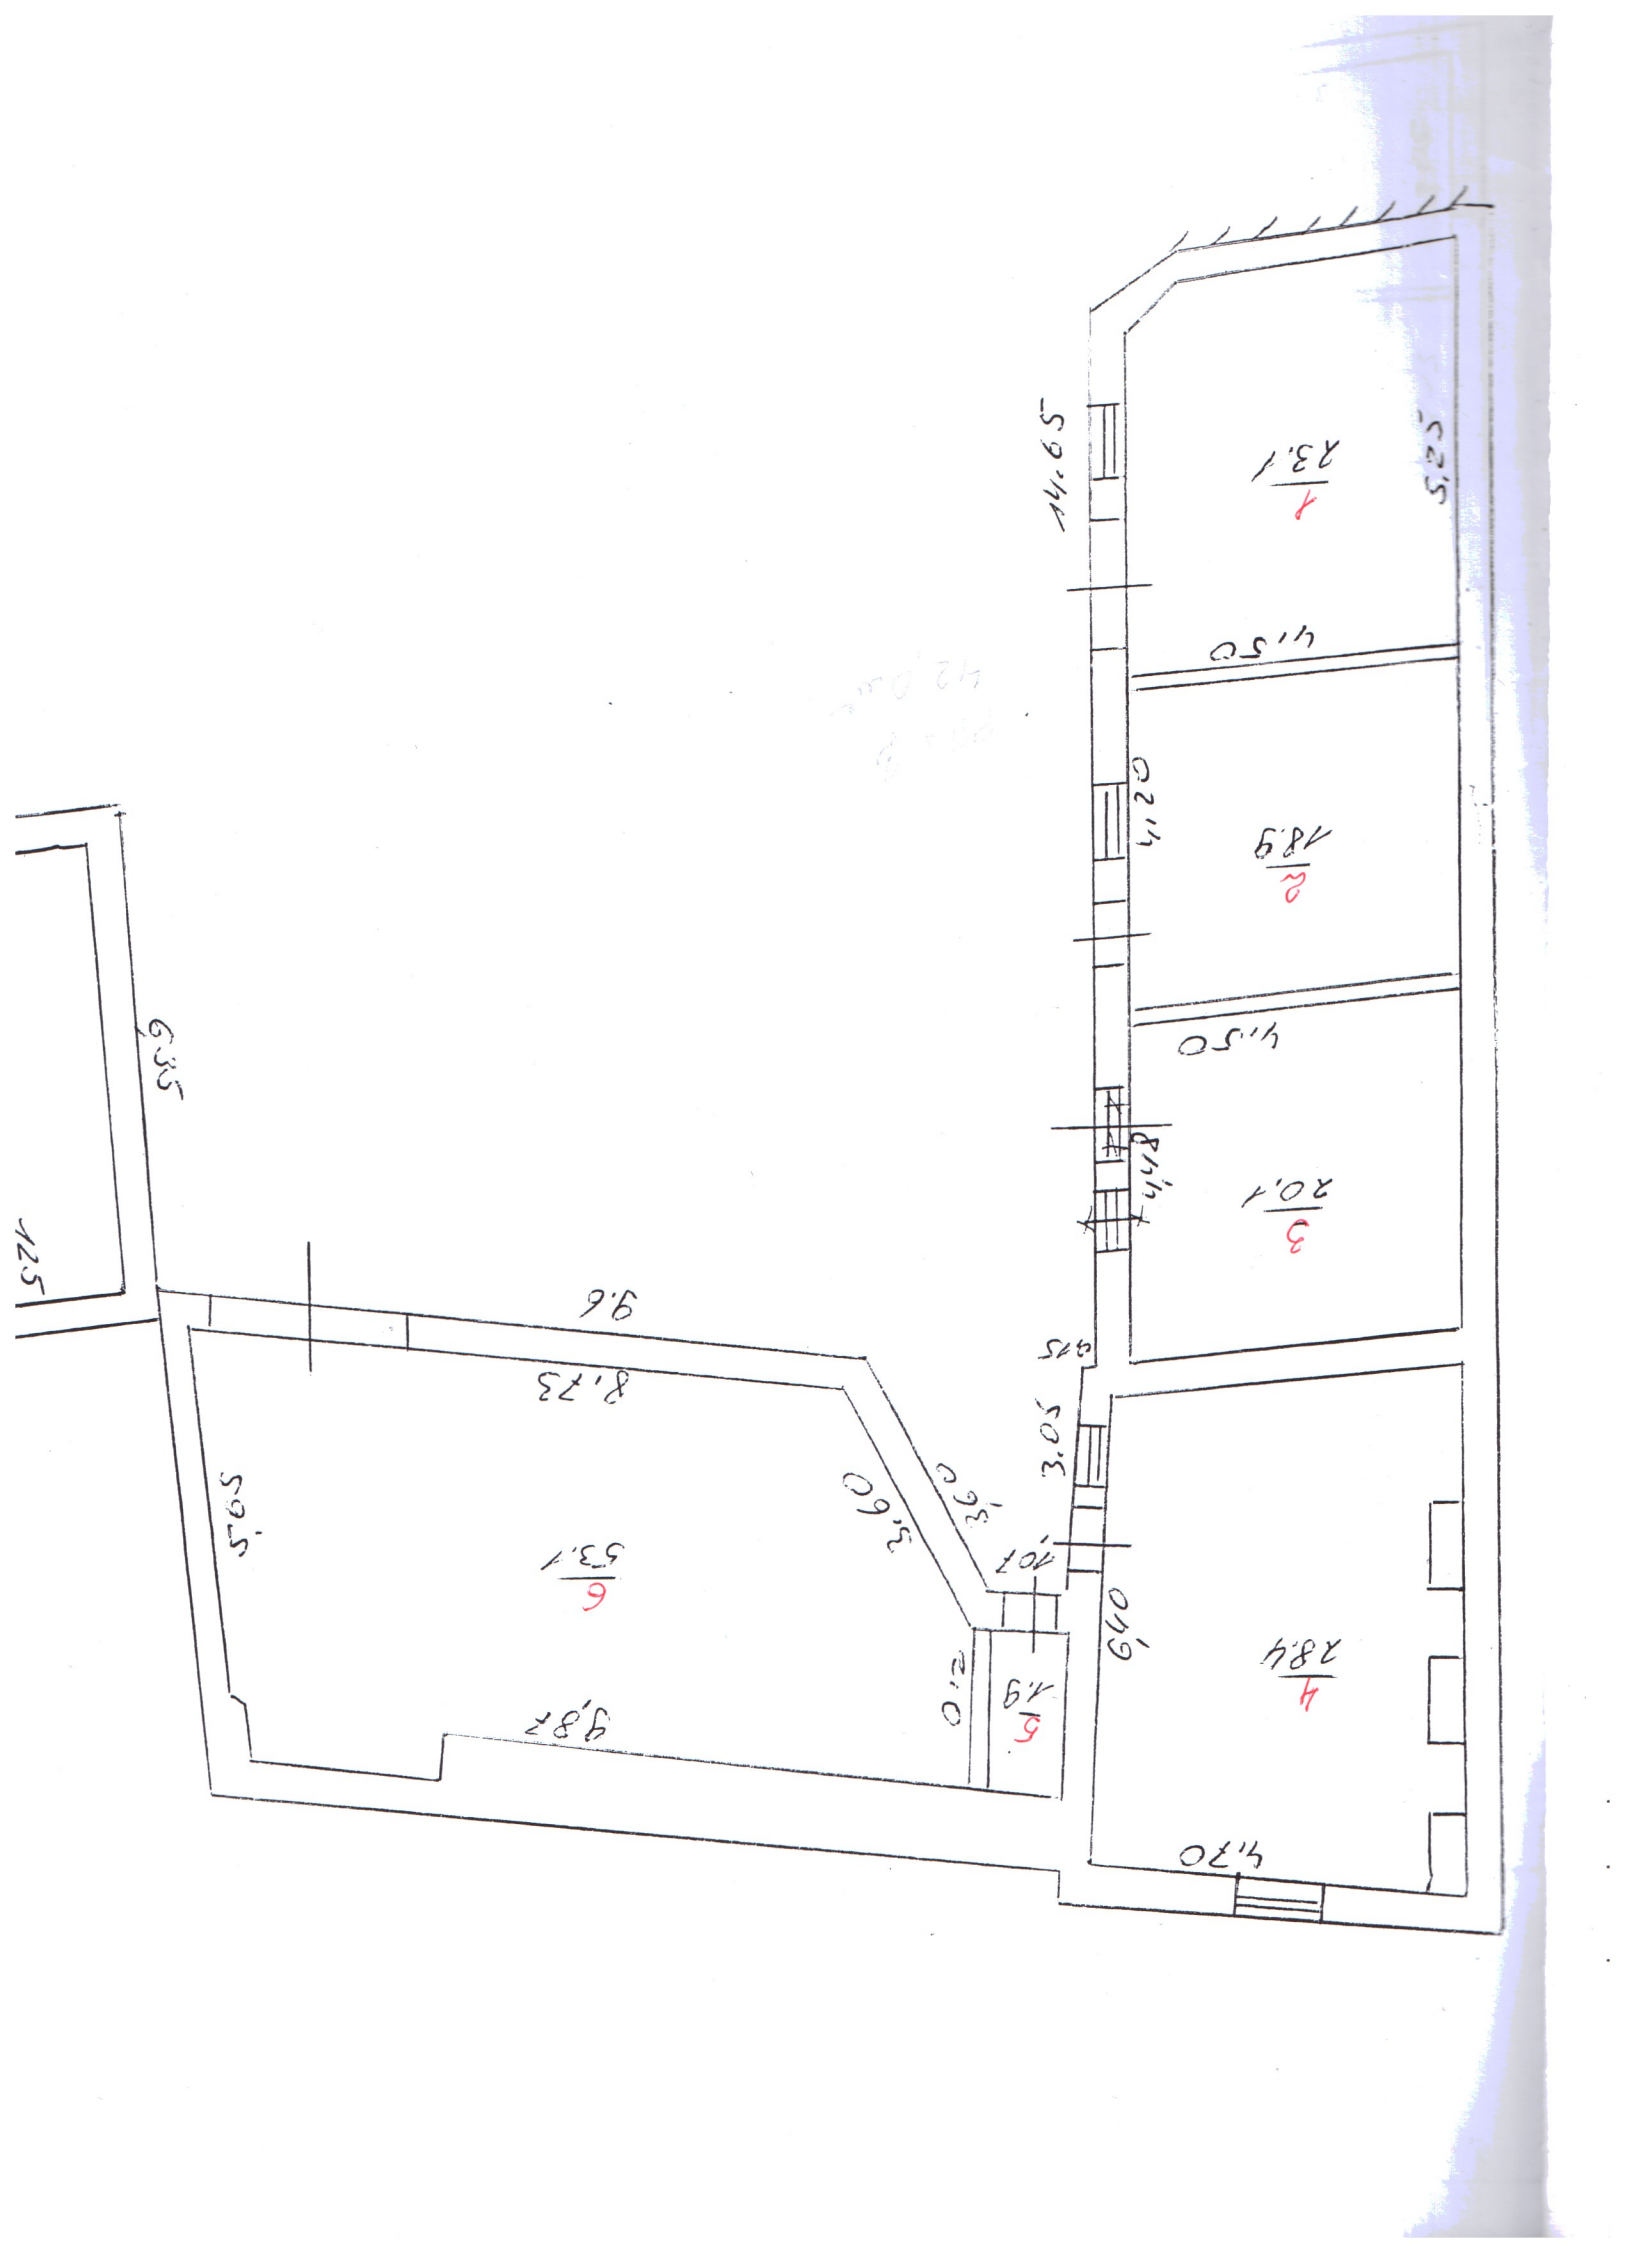

3

14 поверх

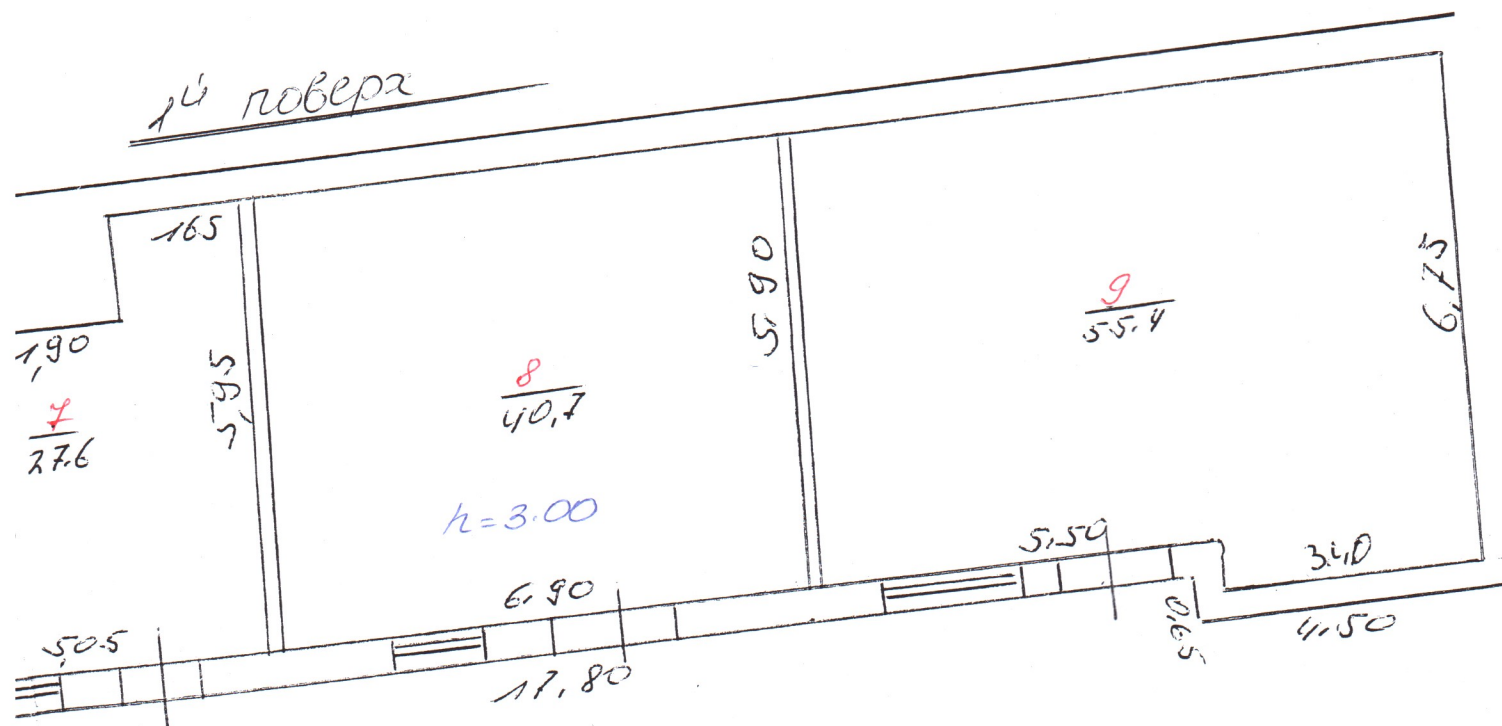

ПЛАН


метешилової будівлі №2 і Б
(призначення)

вул. (провул., площа) Загородська № 30а

місто (селище, село) Львів

Масштаб 1:200

2-й поверх

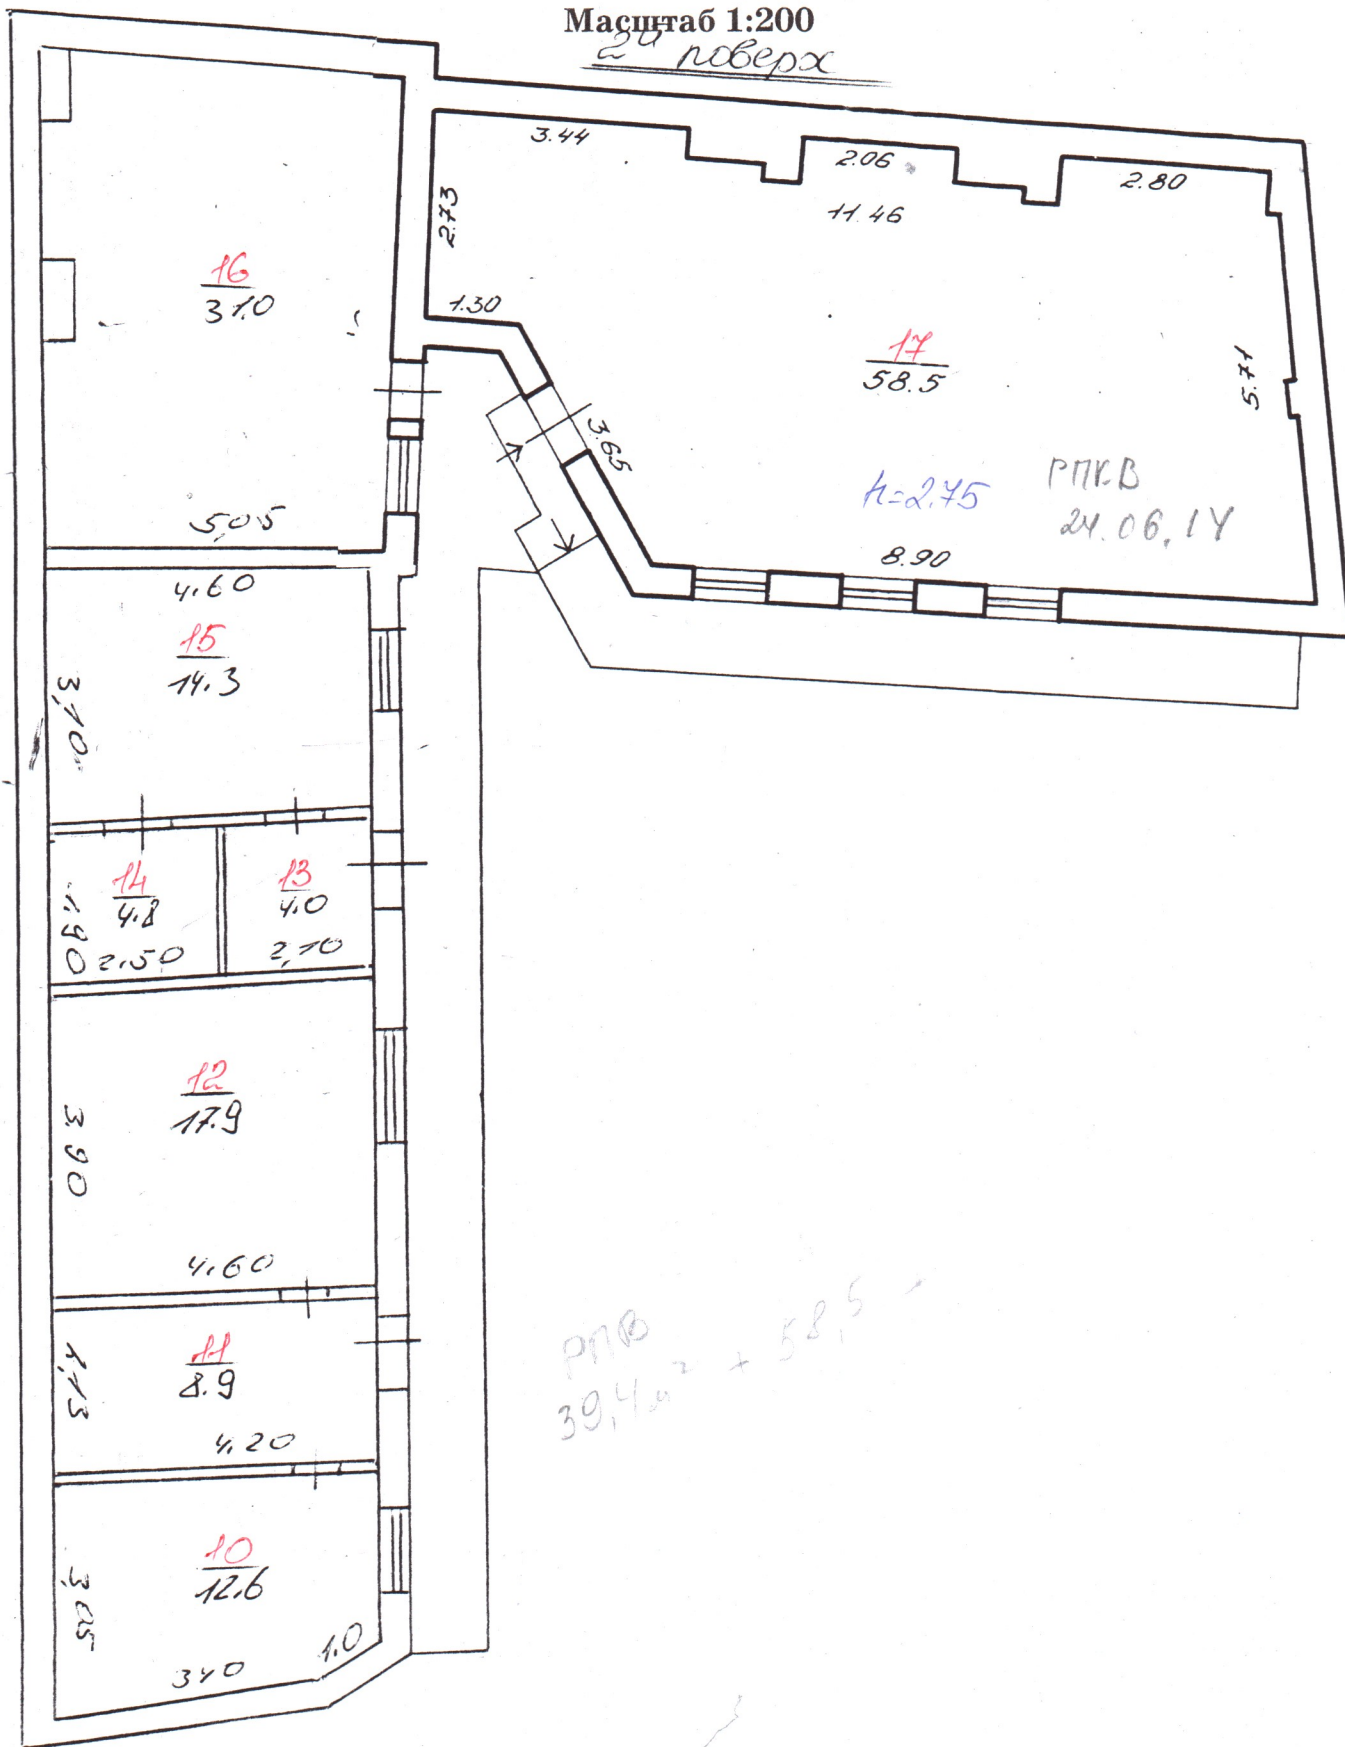

РПВ
39,4 м² + 58,5

ЕКСПЛІКАЦІЯ


приміщень до плану поверхів будинку, № 30^а, літер «А^{2-2,5}»

вулиця (провулок, площа) Заводська № 30^а

місто (селище, село) Львів

Літер за планом	Поверхи	Номери груп приміщень	Номери приміщень	Призначення приміщень	Загальна площа приміщень (підрахована за формулами розрахунку площ) (кв.м)	Площа приміщень (кв.м)			Площа літніх приміщень (кв.м)	Площа приміщень загального користування (кв.м.)	Самостійно збудована, переобладнана площа приміщень (кв.м)	Примітка
						корисна (сума гр. 8 та 9)	основна (виробнича)	допоміжна				
1	2	3	4	5	6	7	8	9	10	11	12	13
А ^{2-2,5}			1	склад	23.1		23.1					
	1		2	- -	18.9		18.9					
			3	- -	20.1		20.1					
			4	- -	28.4		28.4					
			5	китова	1.9			1.9				
			6	гараж	53.1		53.1					
			7	комельня	27.6		27.6					
			8	склад	40.7		40.7					
			9	- -	55.4		55.4					
			Разом по 1 пов:		269.2		267.3	1.9				
2			10	кабінет	12.6		12.6					
			11	- -	8.9		8.9					
			12	- -	17.9		17.9					
			13	коридор	4.0			4.0				
			14	кладова	4.8			4.8				
			15	кабінет	14.3		14.3					
			16	склад	31.0		31.0					
			17	приміщення	58.5		58.5					
			Разом по 2 пов:		152.0		143.2	8.8				
			Разом по будівлі:		421.2		410.5	10.7				

Виконав

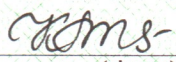
(підпис)

Жаборівська М.Г.
(прізвище, ініціали)

Перевірив


(підпис)

Барятинен В.У.
(прізвище, ініціали)

«22» 10 2015 р.