

СХЕМАТИЧНИЙ ПЛАН ЗЕМЕЛЬНОЇ ДІЛЯНКИ громадського будинку

гуртожиток


(призначення)

вул. (провул., площа) *Новосельського*

№ *74/76*

місто (селище, село) *Одеса*

Масштаб 1:500

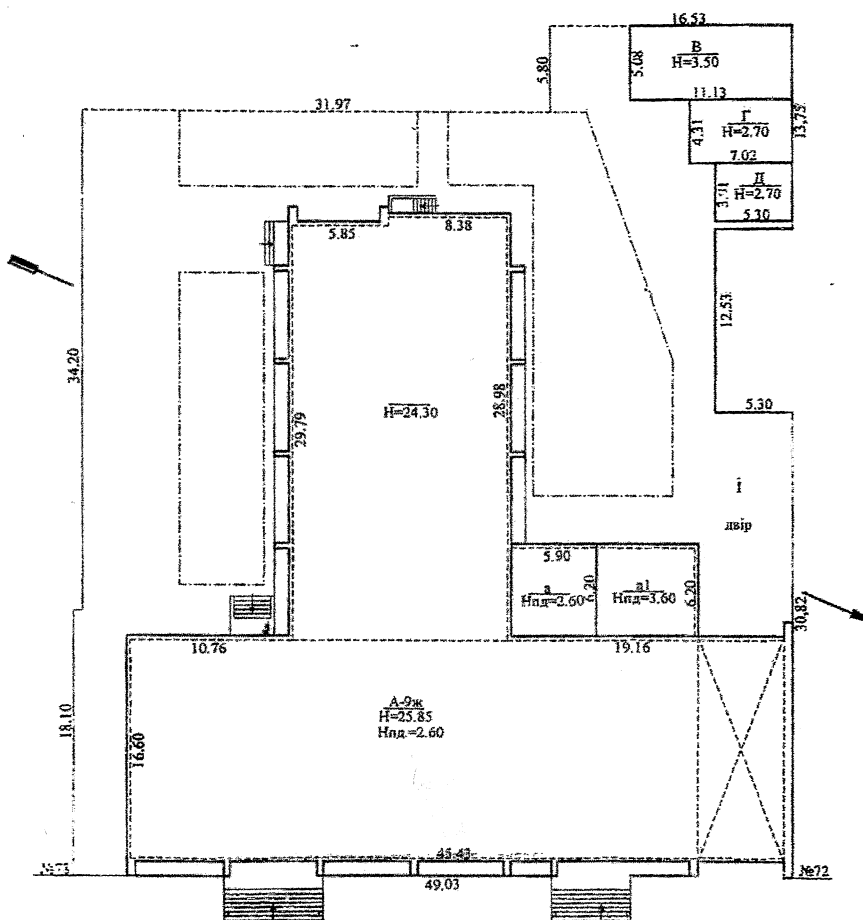

вул. Новосельського, 74/76

Експлікація

Літер за планом	Назва будинку, господарських будівель та споруд	Загальна площа	Площа земельної ділянки, у т.ч.				
			Під будинком, господарськими будівлями та спорудами			Під зеленими насажден- нями	Пі дорог (тверд) покри
			Усього	Під будинком	Під господ. будівлями та споруд.		
<i>А</i>	<i>гуртожиток</i>	<i>2608</i>	<i>1405</i>	<i>7297</i>	<i>108</i>	<i>434</i>	<i>76</i>
<i>В, Г, Д</i>	<i>гаражі</i>						
<i>І</i>	<i>ночліжня</i>						