

ПП ПОЛТАВСЬКЕ БЮРО ТЕХНІЧНОЇ ІНВЕНТАРИЗАЦІЇ
"ІНВЕНТАРИЗАТОР"

Область Полтавська

Інвентаризаційна справа

№ 3069

Район _____

Ресстрівий

№ _____

ТЕХНІЧНИЙ ПАСПОРТ

на громадський будинок

Офіс

(призначення)

№ 6 вулиця Харчовиків

місто Полтава

Замовник технічної інвентаризації або уповноважена
ним особа (прізвище, ім'я та по батькові фізичної
особи або найменування юридичної особи)

*Регіональне відділення фонду державного
майна України по Полтавській області*

Місце проживання, серія і номер
паспорта фізичної особи або
місцезнаходження, код за ЄДРПОУ
юридичної особи

код за ЄДРПОУ 22527015

Паспорт виготовлено станом на
"16" лютого 2015 р.



Виконала




Директор

Корчака В.М.

В. М. Дорофєєва (сертифікат АЕ № 001047)

ПЛАН БУДИНКУ літер
 Вулиця Харчовиків
 Місто Полтава

Масштаб 1:100

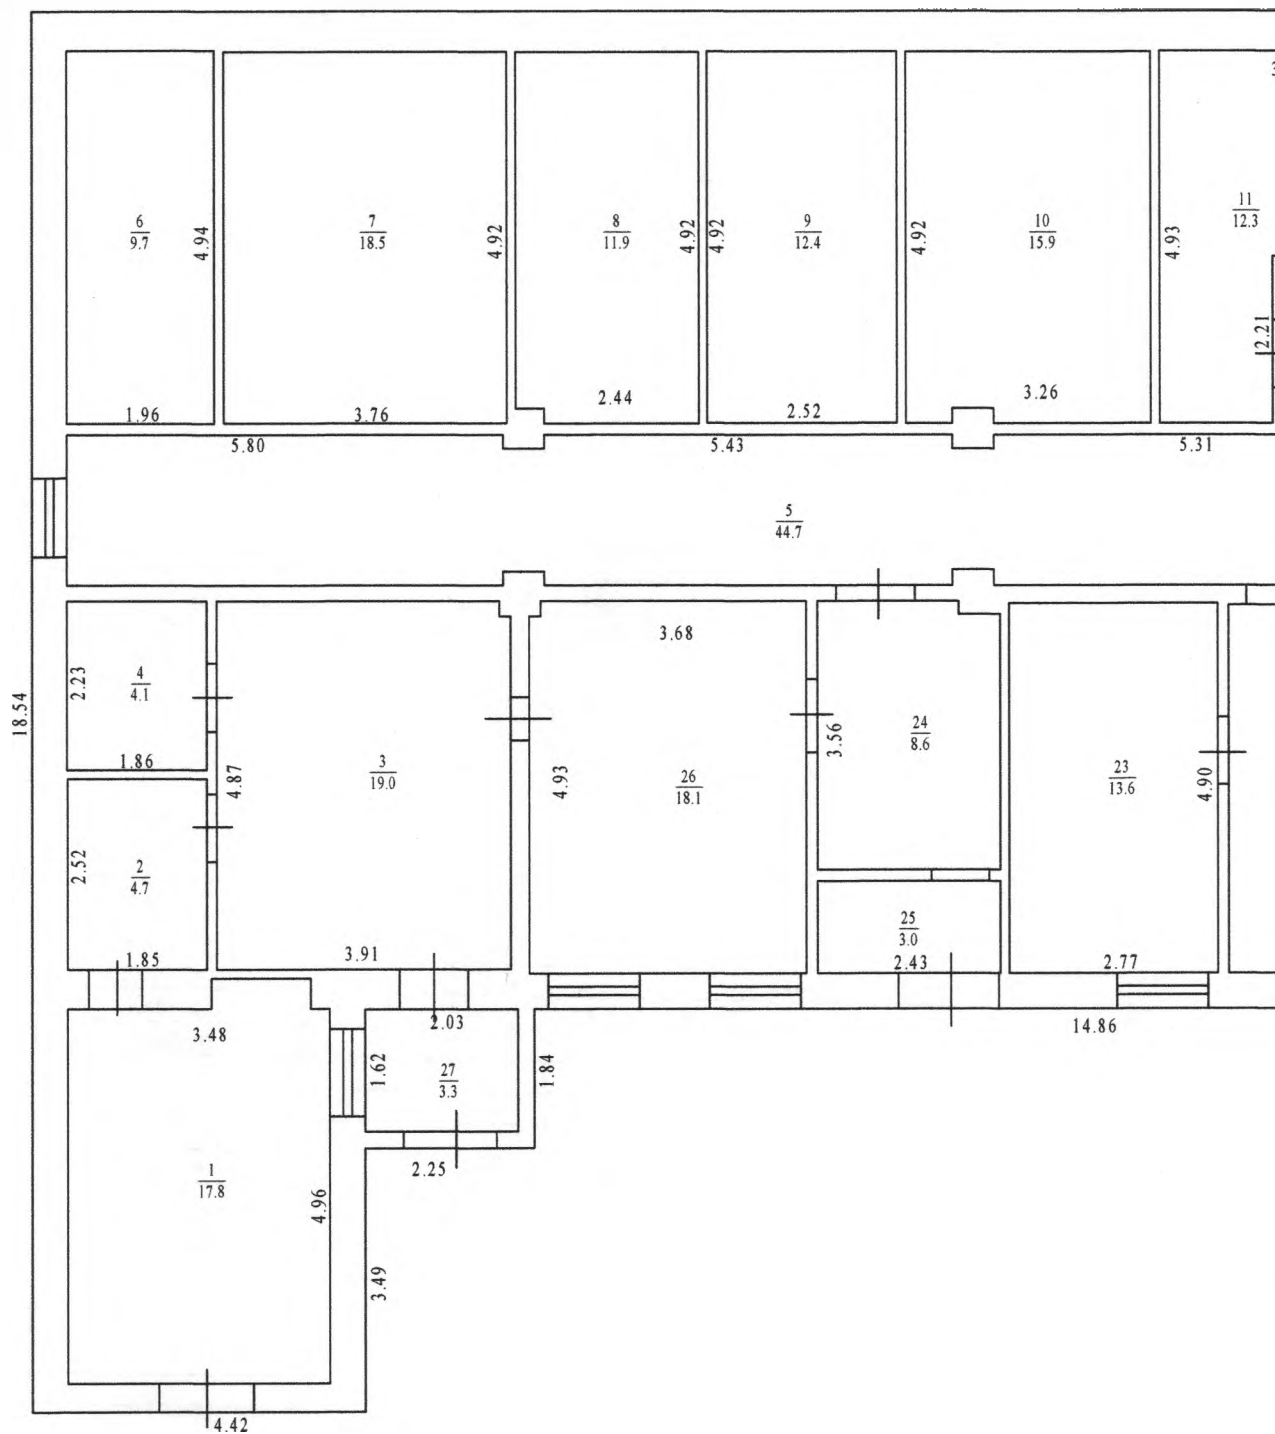

Вулиця Харчовиків № 6
Місто Полтава

44.7

36.8

1.4

4.92

4.92

9
12.4

4.92

10
15.9

3.26

4.93

11
12.3

1.82

1.68

12
3.6

12.21

2.15

13
18.2

3.70

4.93

14
6.9

3.21

3.21

15
3.3

1.02

2.16

16
6.8

2.00

3.38

2.02

1.50

17
4.2

2.31

1.56

1.84

18
21.6

6.66

1.50

3.60

19
11.6

3.19

3.64

4.52

2.96

1.25

2.07

20
1.7

1.80

0.96

21
19.4

3.96

4.90

4.88

22
12.5

2.57

2.77

23
13.6

4.90

24
8.6

3.56

25
3.0

2.43

26
18.1

3.68

5

44.7

h=2.70

14.86

Проведено "16" лютого 2015р.
Виконавець *[підпис]* (Дорофєєва В. М.)
Перевірено *[підпис]* (Бєляєва Н. В.)

Виконавець	Белясва Н. В.
	Погрібна Т. В.
Перевірено	Белясва Н. В.
"19" грудня 2015 р.	

ЕКСПЛІКАЦІЯ приміщень до плану виробничого будинку

№ 6 Літер ОБ-1 вул. Харчовиків
м. Полтава

Літер	Поверхи	Номери громадських, виробничих приміщень	Номери приміщень	Призначення приміщень	Розрахунок площ приміщень за внутрішнім обміром	Загальна площа приміщень (підрах. за формулами гр. 6) (кв.м)	Площа приміщень (кв.м)			Площа літніх приміщень (кв.м)	Площа приміщень загального користування (кв.м)	Самовільно збудована, перс-обладнана площа приміщень (кв.м)	Примітки
							корисна (сума гр. 9 та 10)	основна	допоміжна				
1	2	3	4	5	6	7	8	9	10	11	12	13	14
	1		1	Коридор		17,8	17,8		17,8				
			2	Коридор		4,7	4,7		4,7				
			3	Коридор		19,0	19,0		19,0				
			4	Кладова		4,1	4,1		4,1				
			5	Коридор		44,7	44,7		44,7				
			6	Кабінет		9,7	9,7	9,7					
			7	Кабінет		18,5	18,5	18,5					
			8	Кабінет		11,9	11,9	11,9					
			9	Кабінет		12,4	12,4	12,4					
			10	Кабінет		15,9	15,9	15,9					
			11	Кабінет		12,3	12,3	12,3					
			12	Кладова		3,6	3,6		3,6				
			13	Кабінет		18,2	18,2	18,2					
			14	Вбиральня		6,9	6,9		6,9				
			15	Вбиральня		3,3	3,3		3,3				
			16	Вмивальник		6,8	6,8		6,8				
			17	Кладова		4,2	4,2		4,2				
			18	Коридор		21,6	21,6		21,6				
			19	Склад		11,6	11,6		11,6				
			20	Тамбур		1,7	1,7		1,7				
			21	Кабінет		19,4	19,4	19,4					
			22	Коридор		12,5	12,5		12,5				
			23	Кабінет		13,6	13,6	13,6					
			24	Коридор		8,6	8,6		8,6				
			25	Коридор		3,0	3,0		3,0				
			26	Кабінет		18,1	18,1	18,1					
			27	Тамбур		3,3	3,3		3,3				
				Всього		327,4	327,4	150,0	177,4				

“ 16 “ лютого 2015 р.

Виконала  Дорофєєва В.М.
підпис прізвище

Перевірила _____ Беляєва Н.В.
підпис прізвище

Зшити та скріплено

