

КОМУНАЛЬНЕ ПІДПРИЄМСТВО
«ВІННИЦЬКЕ МІСЬКЕ БЮРО ТЕХНІЧНОЇ ІНВЕНТАРИЗАЦІЇ»
(суб'єкт господарювання)

Область _____

Інвентаризаційна справа № 48

Район _____

Реєстровий № _____

ТЕХНІЧНИЙ ПАСПОРТ

НА ГРОМАДСЬКИЙ БУДИНОК

Будівля гуртожитку
(призначення)

№ 3 вулиця (провулок, площа) Володимира Чорновола

місто (селище, село) Тіннішине

Замовник технічної інвентаризації або уповноважена ним особа (прізвище, ім'я та по-батькові фізичної особи або найменування юридичної особи)	Місце проживання, серія і номер паспорта фізичної особи або місцезнаходження, код за ЄДРПОУ юридичної особи
<u>Власник:</u>	
<u>Київський національний торговельно-економічний університет, будівля знаходиться в оперативному управлінні Тіннішнього торговельно-економічного інституту Київського торговельно-економічного університету - 1</u>	<u>м. Тіннішине</u> <u>вул. Соборна, 87</u> <u>ЄДРПОУ 01562987</u>

Паспорт виготовлено за станом на:

« 27 » 04 2016 р.



Керівник суб'єкта господарювання

Майжак Я.
(підпис, прізвище)

Виконав

Мойтев С. М. АЕН001879
(підпис, прізвище, серія та номер кваліфікаційного сертифіката, М. П.)

М. П.

ЕКСПЛІКАЦІЯ

приміщень до плану поверхів громадського будинку № 3 літер « А »
вулиця (провулок, площа) Вячеслава Чорновола
місто (селище, село) Вінниця

Літер за планом	Поверхи	Номери виробничих приміщень	Номери приміщень	Призначення приміщень	Загальна площа приміщень (підрахована за формулами розрахунку площ, кв. м)	Площа приміщень (кв. м)			Площа літніх приміщень (кв. м)	основна	допоміжна	Самочинно збудована, переобладнана площа приміщень (кв. м)Примітки
						корисна (сума гр. 8 та 9)	житлова	допоміжна				
1	2	3	4	5	6	7	8	9	10	11	12	13
п/А	підвал	1	1	тамбур	5,0						5,0	
			2	бойлерна	50,5						50,5	
			Всього по приміщенню №1:		55,5						55,5	
		2	1	тамбур	5,0						5,0	
			2	спортзал	22,2				22,2			
			3	коридор	12,1						12,1	
			4	комора	3,3						3,3	
			5	комора	6,7						6,7	
			6	коридор	7,2						7,2	
			7	коридор	5,9						5,9	
			8	комора	7,2						7,2	
			9	коридор	36,7						36,7	
			10	майстерня	32,1				32,1			
			11	вентиляційна	11,0						11,0	
			12	майстерня	31,9				31,9			
			13	комора	14,9						14,9	
			14	комора	11,7						11,7	
			15	коридор	27,5						27,5	
			16	туалет	1,5						1,5	
			17	умивальник	1,5						1,5	
			18	коридор	4,1						4,1	
			19	тамбур	4,6						4,6	
			Всього по приміщенню №2:		247,1				86,2		160,9	
		3	1	тамбур	4,8						4,8	
			2	архів	42,0				42,0			
			3	кабінет	5,6				5,6			
			Всього по приміщенню №3:		52,4				47,6		4,8	
			Всього по підвалу:		355,0				133,8		221,2	
А	I	4	1	коридор	12,9						12,9	
			2	кабінет	17,0				17,0			
			3	кабінет	15,2				15,2			
			4	кабінет	15,7				15,7			
			5	санвузол	1,9						1,9	

1	2	3	4	5	6	7	8	9	10	11	12	13
A	I	4	6	кабінет	8,7					8,7		
			7	кабінет	10,1					10,1		
			8	кабінет	11,5					11,5		
			Всього по приміщенню №4:		93,0					78,2	14,8	
		5	1	тамбур	2,4						2,4	
			2	кабінет	17,0					17,0		
			3	комора	0,9						0,9	
			4	кабінет	5,2					5,2		
			5	лабораторія ГРС	50,1					50,1		
			6	клас	11,8					11,8		
			Всього по приміщенню №5:		87,4					84,1	3,3	
		6	1	тамбур	2,4						2,4	
			2	сходова клітина	8,8						8,8	
			3	торговий зал	32,2					32,2		
			4	кухня	16,1					16,1		
			5	сходова клітина	14,7						14,7	
			6	торговий зал	51,3					51,3		
			7	комора	5,4						5,4	
			8	туалет	1,0						1,0	
			9	туалет	1,0						1,0	
			10	умивальник	1,3						1,3	
			11	кабінет коменданта	13,7					13,7		
			12	кімната	10,4		10,4					10,4
			13	кімната	10,8		10,8					10,8
			14	кабінет чергового	7,3					7,3		
			15	коридор	50,8						50,8	
			16	щитова	5,4						5,4	
			17	кімната	15,2		15,2					15,2
			18	сходова клітина	9,2						9,2	
			19	тамбур	2,5						2,5	
			Всього по приміщенню №6:		259,5		36,4			120,6	102,5	
			Всього по I-му поверху:		439,9		36,4			282,9	120,6	
A	II	7	1	сходова клітина	14,7			14,7				
			2	коридор	3,6			3,6				
			3	коридор	7,9			7,9				
			4	кімната	17,4		17,4					
			5	кімната	14,3		14,3					
			6	санвузол	8,3			8,3				
			7	санвузол	4,8			4,8				
			8	кімната	16,3		16,3					
			9	кімната	15,3		15,3					
			10	коридор	5,7			5,7				
			11	коридор	5,0			5,0				
			Всього по приміщенню №7:		113,3		63,3	50,0				
		8	1	сходова клітина	12,2			12,2				
			2	коридор	44,6			44,6				
			3	умивальник	2,8			2,8				
			4	тамбур	0,9			0,9				
			5	туалет	1,0			1,0				
			6	душова	0,6			0,6				
			7	тамбур	3,6			3,6				
			8	кімната	15,9		15,9					
			9	кімната	10,6		10,6					10,6

1	2	3	4	5	6	7	8	9	10	11	12	13
A	II	8	10	санвузол	2,0			2,0				2,0
			11	кімната	13,1		13,1					
			12	кімната	16,5		16,5					
			13	тамбур	4,4			4,4				
			14	туалет	1,2			1,2				
			15	туалет	1,2			1,2				
			16	умивальник	2,7			2,7				
			17	умивальник	3,2			3,2				
			18	душова	0,6			0,6				
			19	душова	0,6			0,6				
			20	тамбур	4,5			4,5				
			21	кімната	11,9		11,9					
			22	кімната	12,6		12,6					
			23	коридор	2,4			2,4				
			24	санвузол	3,7			3,7				
			25	кімната	9,7		9,7					
			26	кімната	15,5		15,5					
			27	кухня	16,1			16,1				
			28	сходова клітина	12,1			12,1				
			29	кімната	16,6		16,6					
			30	кімната	16,1		16,1					
			31	кімната	16,1		16,1					
			32	кімната	16,1		16,1					
			33	кімната	16,3		16,3					
			Всього по приміщенню №8:		307,4		187,0	120,4				
			Всього по II-му поверху:		420,7		250,3	170,4				
A	III	9	1	сходова клітина	12,1			12,1				
			2	кімната	17,7		17,7					
			3	кімната	14,7		14,7					
			4	кімната	16,4		16,4					
			5	кімната	13,6		13,6					
			6	кімната	13,3		13,3					
			7	умивальник	4,1			4,1				
			8	душова	0,6			0,6				
			9	душова	0,6			0,6				
			10	умивальник	2,8			2,8				
			11	умивальник	2,7			2,7				
			12	тамбур	2,0			2,0				
			13	туалет	1,2			1,2				
			14	туалет	1,2			1,2				
			15	туалет	2,0			2,0				
			16	кімната	16,3		16,3					
			17	кімната	15,3		15,3					
			18	кімната	12,4		12,4					
			19	кімната	16,8		16,8					
			20	умивальник	4,2			4,2				
			21	туалет	1,0			1,0				
			22	туалет	1,0			1,0				
			23	умивальник	2,8			2,8				
			24	умивальник	2,7			2,7				
			25	душова	0,6			0,6				
			26	душова	0,6			0,6				
			27	умивальник	4,3			4,3				
			28	кімната	12,9		12,9					
			29	кімната	12,7		12,7					
			30	коридор	57,8			57,8				

1	2	3	4	5	6	7	8	9	10	11	12	13
			31	тамбур	2,4			2,4				
			32	умивальник	4,1			4,1				
			33	сушка	9,0			9,0				
			34	кімната	15,8		15,8					
			35	кухня	15,5			15,5				
			36	сходова клітина	11,9			11,9				
			37	кімната	16,5		16,5					
			38	кімната	16,2		16,2					
			39	кімната	16,0		16,0					
			40	кімната	16,2		16,2					
			41	кімната	16,3		16,3					
			Всього по приміщенню №9:		406,3		259,1	147,2				
				Всього по III-му поверху:	406,3		259,1	147,2				
A	IV	10	1	сходова клітина	12,1			12,1				
			2	кімната	16,5		16,5					
			3	кімната	16,5		16,5					
			4	кімната	16,5		16,5					
			5	кімната	13,3		13,3					
			6	кімната	13,2		13,2					
			7	тамбур	4,3			4,3				
			8	душова	0,6			0,6				
			9	душова	0,6			0,6				
			10	умивальник	3,4			3,4				
			11	умивальник	2,8			2,8				
			12	коридор	2,1			2,1				
			13	туалет	1,0			1,0				
			14	туалет	1,0			1,0				
			15	санвузол	2,0			2,0				
			16	кімната	15,8		15,8					
			17	кімната	12,9		12,9					
			18	кімната	13,0		13,0					
			19	кімната	17,0		17,0					
			20	умивальник	4,3			4,3				
			21	туалет	1,0			1,0				
			22	туалет	1,0			1,0				
			23	умивальник	2,8			2,8				
			24	умивальник	3,1			3,1				
			25	душова	0,6			0,6				
			26	душова	0,6			0,6				
			27	умивальник	4,3			4,3				
			28	кімната	12,6		12,6					
			29	кімната	12,7		12,7					
			30	коридор	57,9			57,9				
			31	коридор	2,3			2,3				
			32	умивальник	3,8			3,8				
			33	сушка	9,3			9,3				
			34	кімната	16,0		16,0					
			35	кухня	15,3			15,3				
			36	сходова клітина	12,2			12,2				
			37	кімната	16,1		16,1					16,1
			38	кімната	16,1		16,1					16,1
			39	кімната	16,1		16,1					
			40	кімната	16,1		16,1					
			41	кімната	16,3		16,3					
			Всього по приміщенню №10:		405,1		256,7	148,4				
				Всього по IV-му поверху:	405,1		256,7	148,4				

1	2	3	4	5	6	7	8	9	10	11	12	13
A	V	11	1	сходова клітина	12,2			12,2				
			2	кімната	16,2		16,2					
			3	кімната	16,7		16,7					
			4	кімната	16,6		16,6					
			5	кімната	13,6		13,6					
			6	кімната	13,6		13,6					
			7	тамбур	4,4			4,4				
			8	душова	0,6			0,6				
			9	душова	0,6			0,6				
			10	умивальник	3,4			3,4				
			11	умивальник	2,6			2,6				
			12	тамбур	1,8			1,8				
			13	туалет	1,0			1,0				
			14	туалет	1,0			1,0				
			15	санвузол	2,0			2,0				
			16	кімната	16,6		16,6					
			17	кімната	12,8		12,8					
			18	кімната	13,1		13,1					
			19	кімната	16,7		16,7					
			20	умивальник	4,1			4,1				
			21	туалет	1,0			1,0				
			22	туалет	1,0			1,0				
			23	умивальник	3,1			3,1				
			24	умивальник	3,5			3,5				
			25	душова	0,6			0,6				
			26	душова	0,6			0,6				
			27	тамбур	4,0			4,0				
			28	кімната	12,3		12,3					
			29	кімната	12,6		12,6					
			30	коридор	57,8			57,8				
			31	коридор	2,6			2,6				
			32	умивальник	3,9			3,9				
			33	сушка	9,3			9,3				
			34	кімната	15,9		15,9					
			35	кухня	14,8			14,8				
			36	сходова клітина	12,2			12,2				
			37	кімната	16,4		16,4					
			38	кімната	16,2		16,2					
			39	кімната	15,7		15,7					
			40	кімната	16,3		16,3					
			41	кімната	16,5		16,5					
			Всього по приміщенню №11:		405,9		257,8	148,1				
			Всього по V-му поверху:		405,9		257,8	148,1				
			Всього по літ. "А":		2432,9		1060,3	614,1	416,1	341,8		

З ОРИГІНАЛОМ ВІРНО
 « 27 » 07 2011 р.
 Буй В.О.
 Підпис ПІБ

« 27 » 07 2011 р.

« 27 » 07 2011 р.

Виконав /підпис/ Буй В.О.

(підпис, прізвище)

Перевірів /підпис/ Франко Т.М.

(підпис, прізвище)


поверхів громадського будинку
Будівля гуртожитка
 (призначення)

вулиця (провулок, площа) Вячеслава Чорновола № 3

місто (селище, село) Вінниця

Масштаб 1:200

Поверх / літера "А"

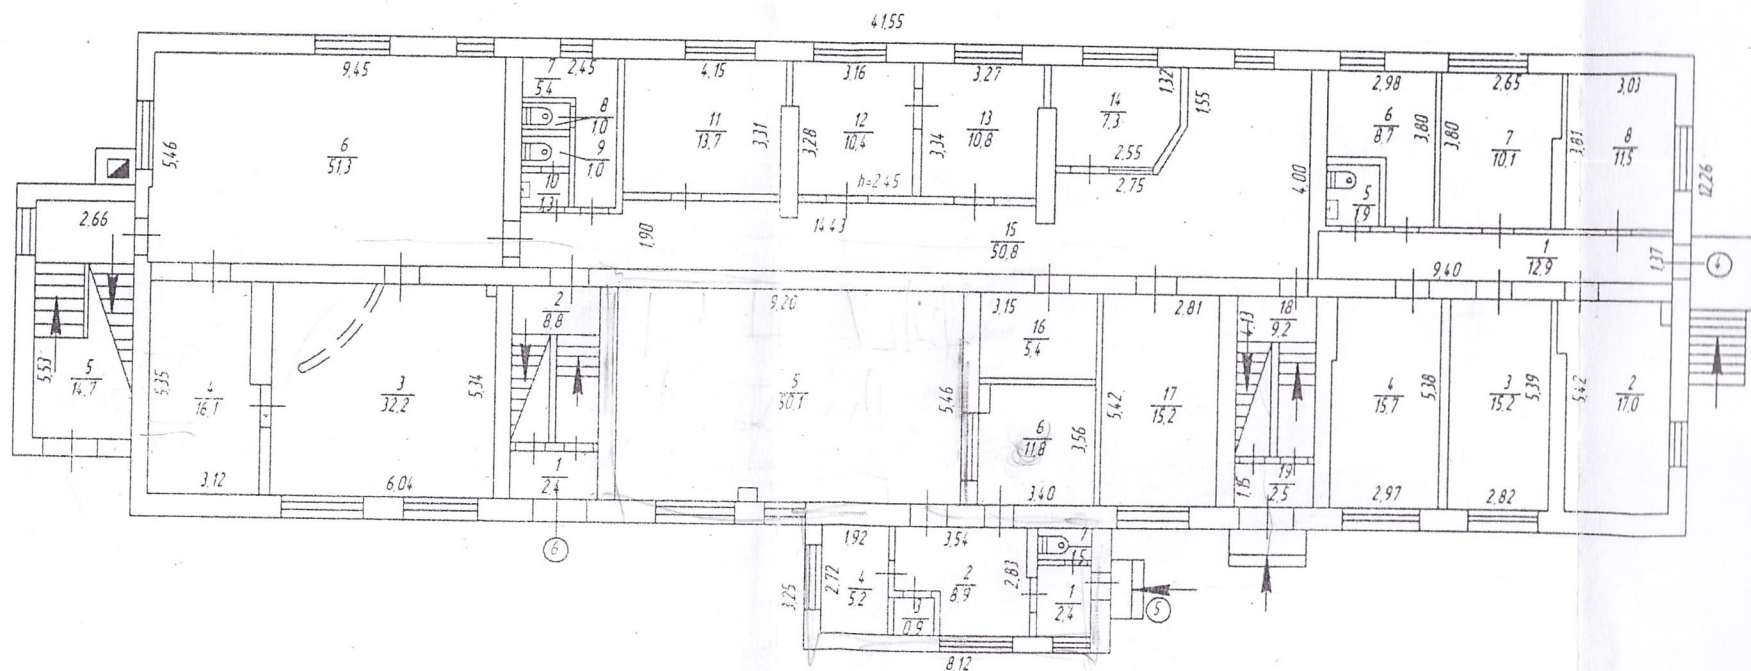

Самочинно збудовані будинки (частини будинків) або переобладнані		Примітка
самочинно збудована площа, кв. м	під час нового будівництва	




ПЛАН
поверхів громадського будинку
Будівля гуртожитка
(призначення)

вулиця (провулок, площа) *Вячеслава Чорновола* № *3*

місто (селище, село) *Вінниця*

Масштаб 1:200

Поверх / літера "А"

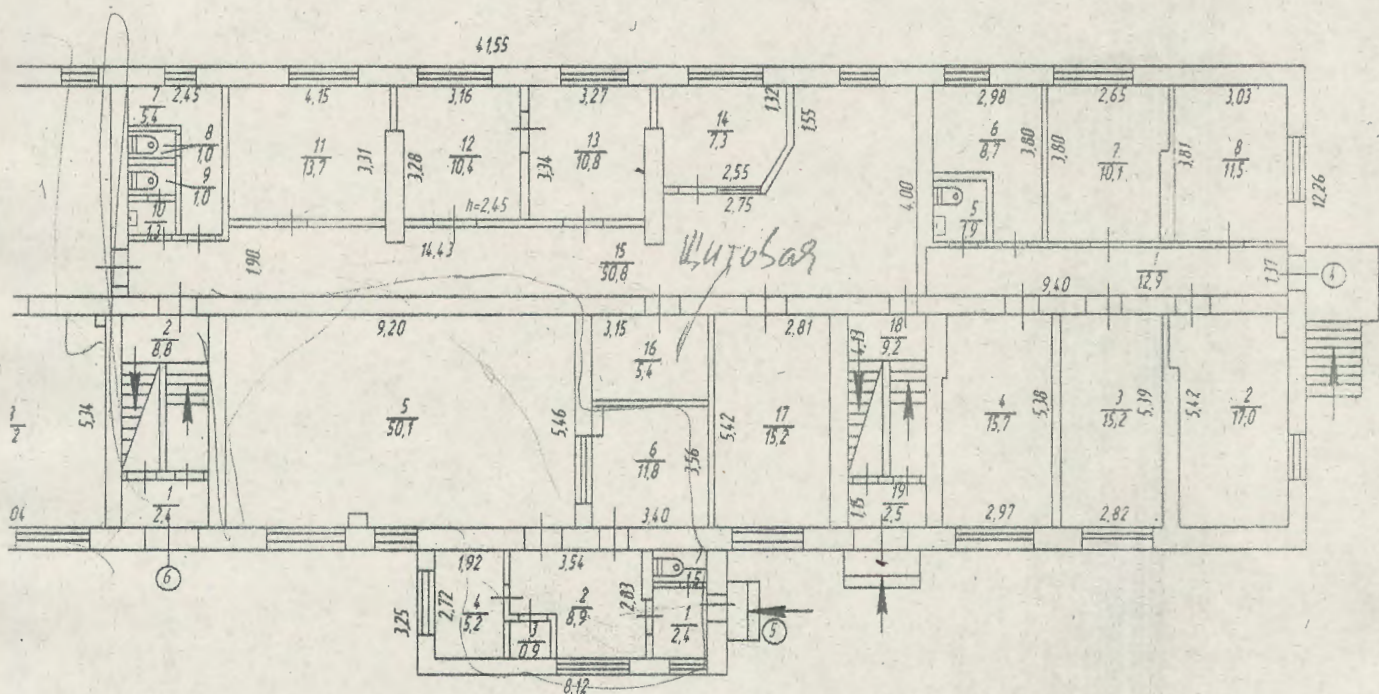

инків) або переобладнані	Примітка
дована площа, кв. м	
та під час переобладнання	
10,4; 10,8	
15,2	

/підпис/ Буй В.О.



оригіналом вірно

Буй В.О.

08


2016 р.

Вінницьке міське бюро технічної інвентаризації		
Керівник суб'єкту господарювання	/підпис/	Нагірняк Д.Б.
Виконав	/підпис/	Буй В.О.
Перевірів	/підпис/	Франко Т.М.
" 27 " 07		2016р.

вулиця (провулок, площа) Вячеслава Чор
місто (селище, село) Вінниця

Масштаб 1:200

Поверх літер:

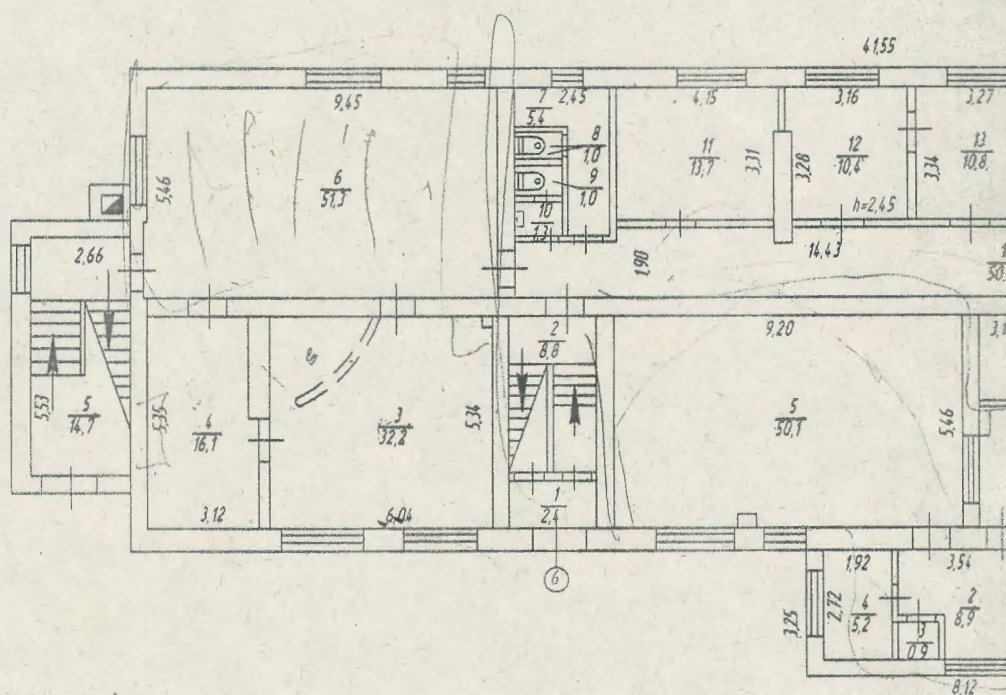

Самочинно збудовані будинки (частини будинків) або переобладнані			Примітка
	самочинно збудована площа, кв. м		
	під час нового будівництва	під час переобладнання	
6-12, 6-13		10,4; 10,8	
6-17		15,2	

27 " 08 2016 р. /нішчус/ Буй В.О

Вінницьке міське бюро технічної ін-		
Керівник суб'єкту господарювання	/підпис/	
Виконав	/підпис/	
Перевірів	/підпис/	
" 27 "	07	2016р.