


ПЛАН ЗА ПОВЕРХАМИ

На будівлю літер " А "

по вулиці Смиренка буд № 1/2 кв № 113

району Святошинський м.Київ

Поверх II літери " А "

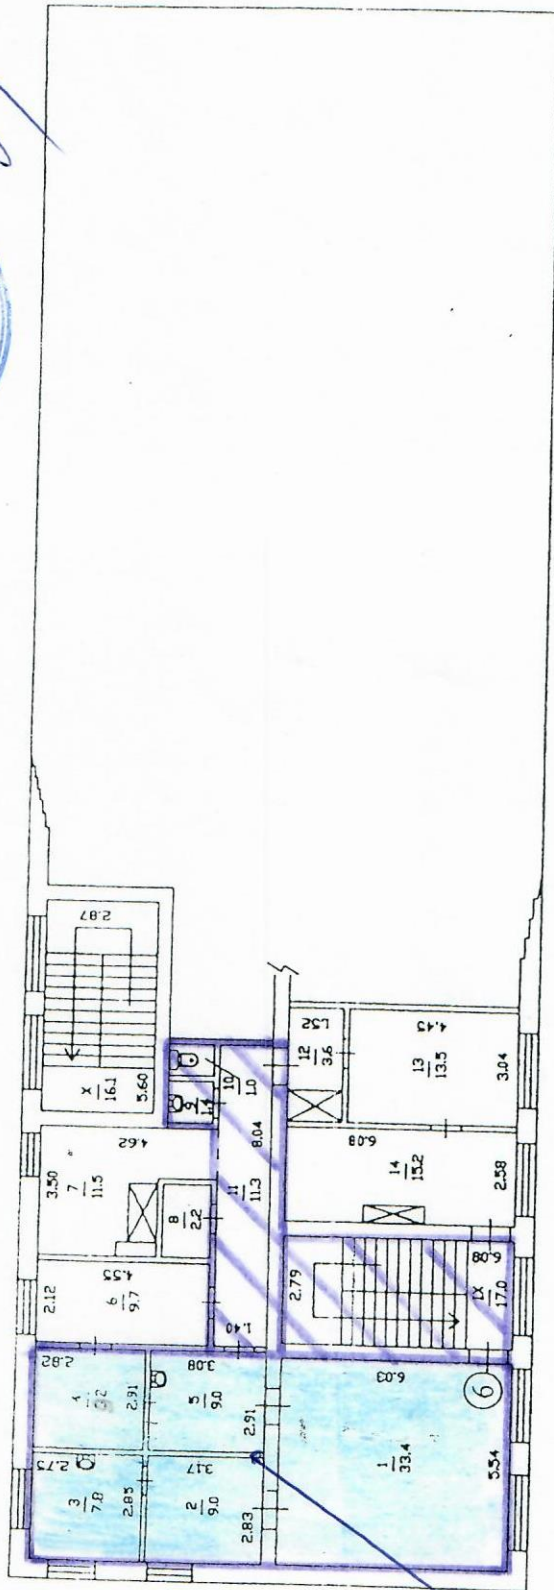

Масштаб 1:200

Товариство з обмеженою відповідальністю «Старгруп»

Київське міське бюро технічної інвентаризації	
Начальник бюро	Сенчук
Склад	Дмитрієв
технік	Соколова
Перевірив бригадир	
Креслив	
коштують	
Дата виконання	12.05.2009р.

сінт-інспектор *Михаїл Качаюк*

ПЛАН ЗА ПОВЕРХАМИ


На будівлю літер "А"

по вулиці Симиренка буд. № 1/2 кв. № ПБ району Святошинський м. Київ

Затверджую
Заступник начальника
Київської спеціалізованої
В. Мусієнко



Поверх I літери "А"

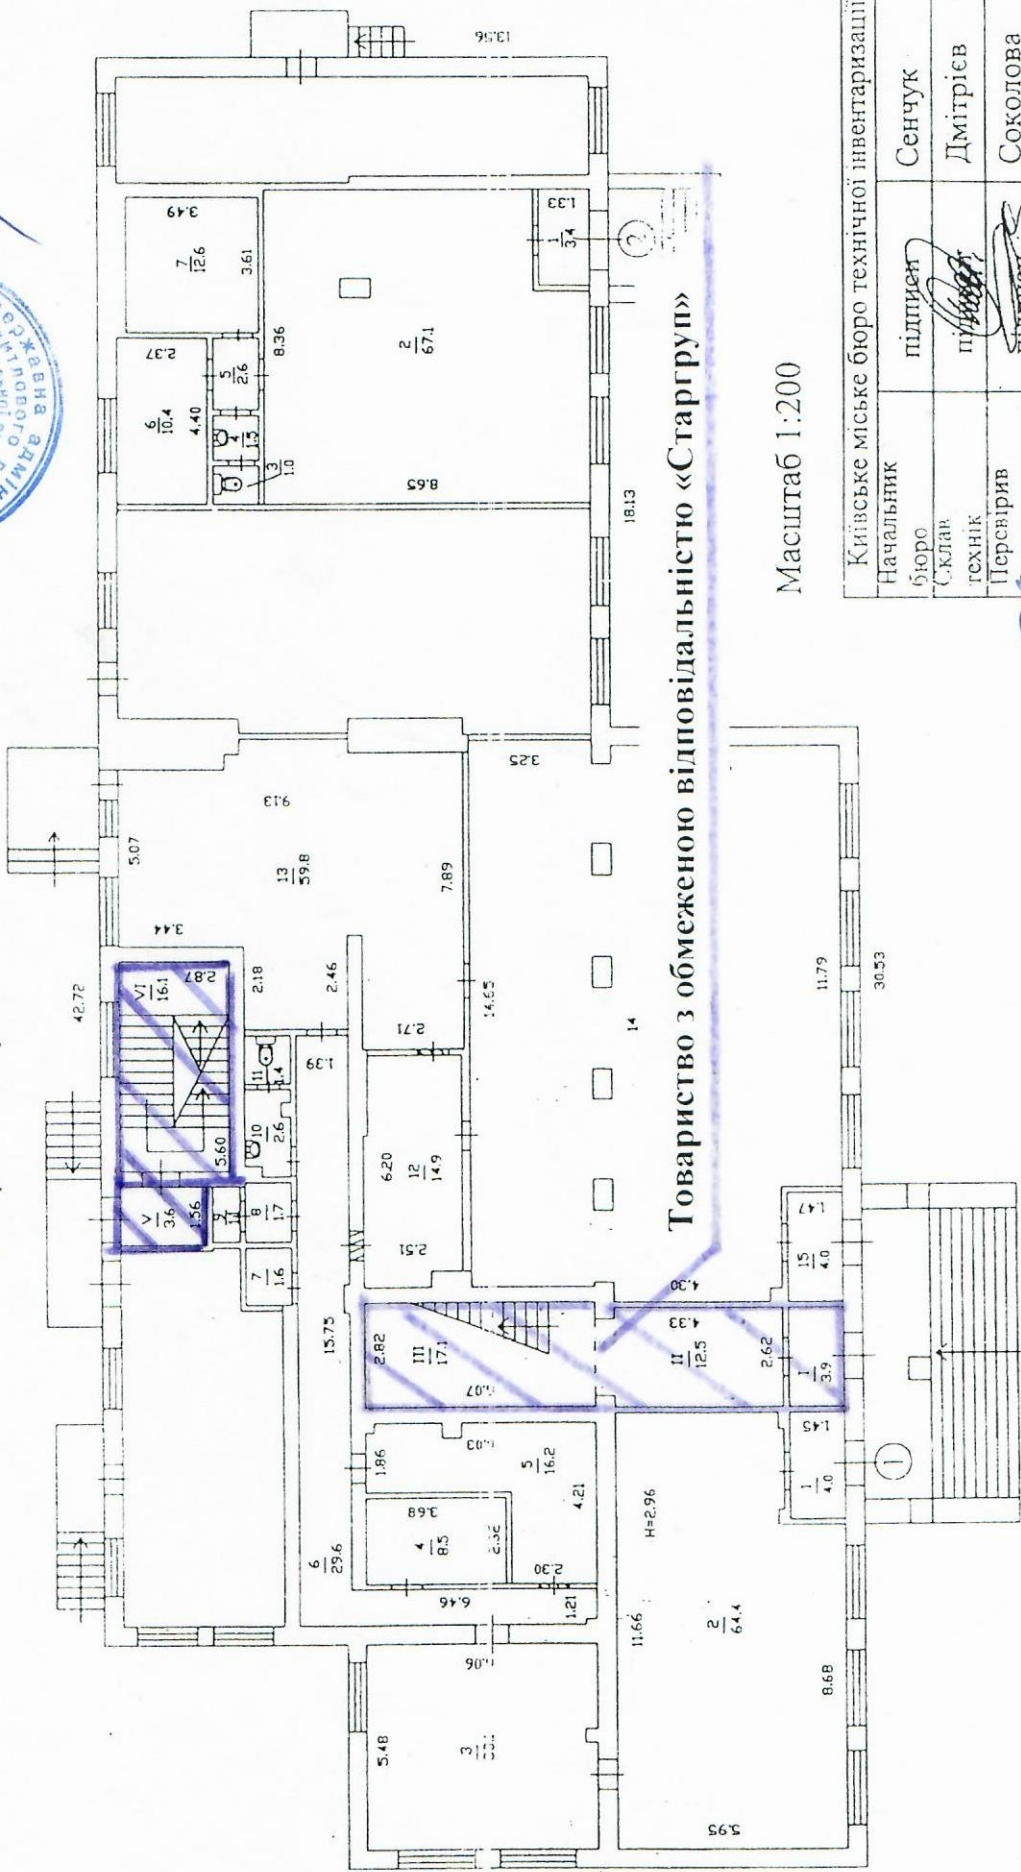

Масштаб 1:200

Київське міське бюро технічної інвентаризації				
Начальник	підпис	Сенчук		
бюро	підпис	Дмитрієв		
Склад	підпис	Соколова		
технік	підпис			
Перевірив	підпис			
бригадир	підпис			
Креслив				
кошовав				
Дата виконання	12. 05. 2009р.			

ПРИМІТКА : Дозвіл на реконструкцію групи приміщень №1 з влаштуванням додаткової вхідної групи в БТІ не поданий.

ІНЖ - інженер *М.С. А. Калашник*

ПЛАН ЗА ПОВЕРХАМИ

На будівлю літер "А" _____

Сміренка буд № _____

1/2 кв № _____

ПВ _____

по вулиці _____


району Святошинський м.Київ

Заступник начальника
КП «Київжитлоспецексплуатація»
з питань нежитлового фонду

В.Мусієнко



Підвал літери "А"

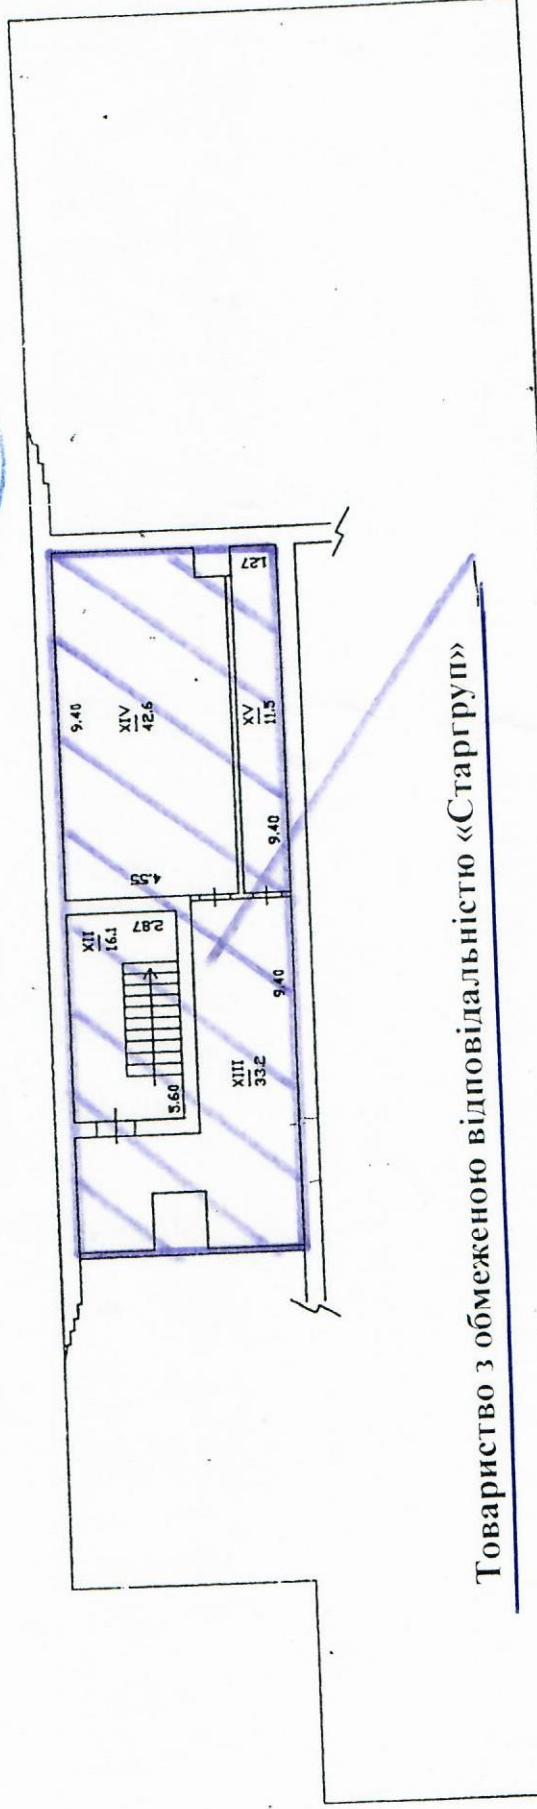

Товариство з обмеженою відповідальністю «Старгруп»

Масштаб 1:200

ВІД ОРЕНДАРЯ
ЗГОДЕН

Київське міське бюро технічної інвентаризації	Начальник	підпис: СЕНЗУК
бюро	Склад	підпис: Дмитрієв
технік	Перевірив	підпис: Соколова
бригадир	Креслив	підпис: [signature]
копіював	Дата виконання	12. 05. 2009р.

інж-інспектор Миш А.Калачук