

Схема розташування обладнання

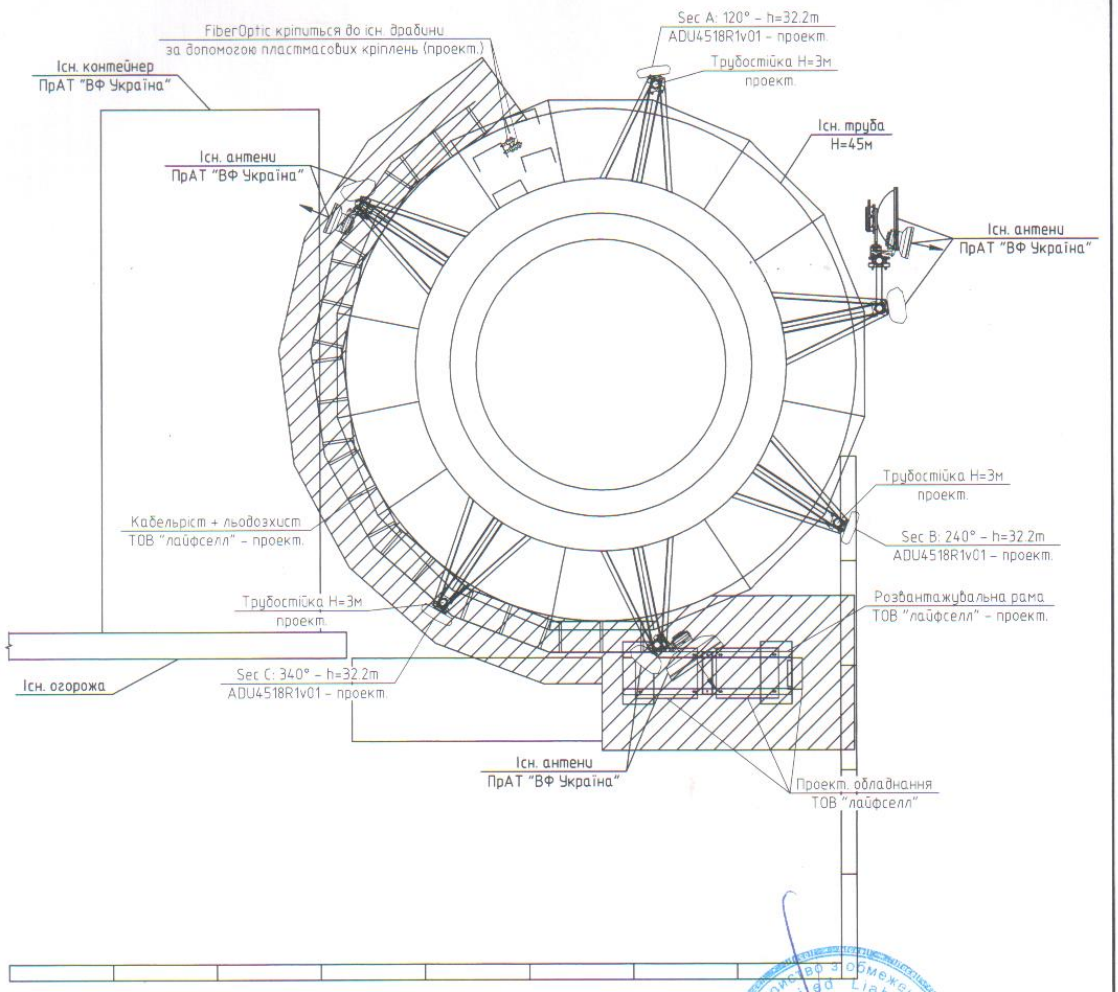

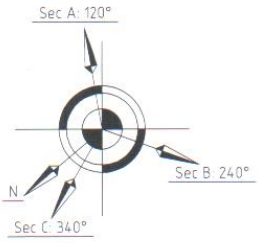

Площа:

Площа антен – 3м^2

Площа обладнання – 19.5м^2

Загальна площа – 22.5м^2

Додаток до договору

						DN0335-2019
						Мережа оператора ТОВ "лайфселл" для надання послуг мобільного зв'язку стандарту GSM-900/GSM-1800/IMT- advanced. Нове будівництво базової станції DN0335
Изм.	Кол.уч.	Лист	№ док.	Подп.	Дата	
Розробив		Шахова				Базова станція DN0335 за адресою: м. Дніпро, вул. Лазаряна, труба котельні ДІІТ
Перевірив		Коваченко				
Н.контр.						Схема розташування обладнання
Затв. ГІП		Купрік				

Стадия	Лист	Листов
	1	

ТОВ "ДЕКА СЕРВІС"

Формат А3


Согласовано


Взам. инв. №

Подп. и дата

Инв. № подл.

Схема розташування обладнання

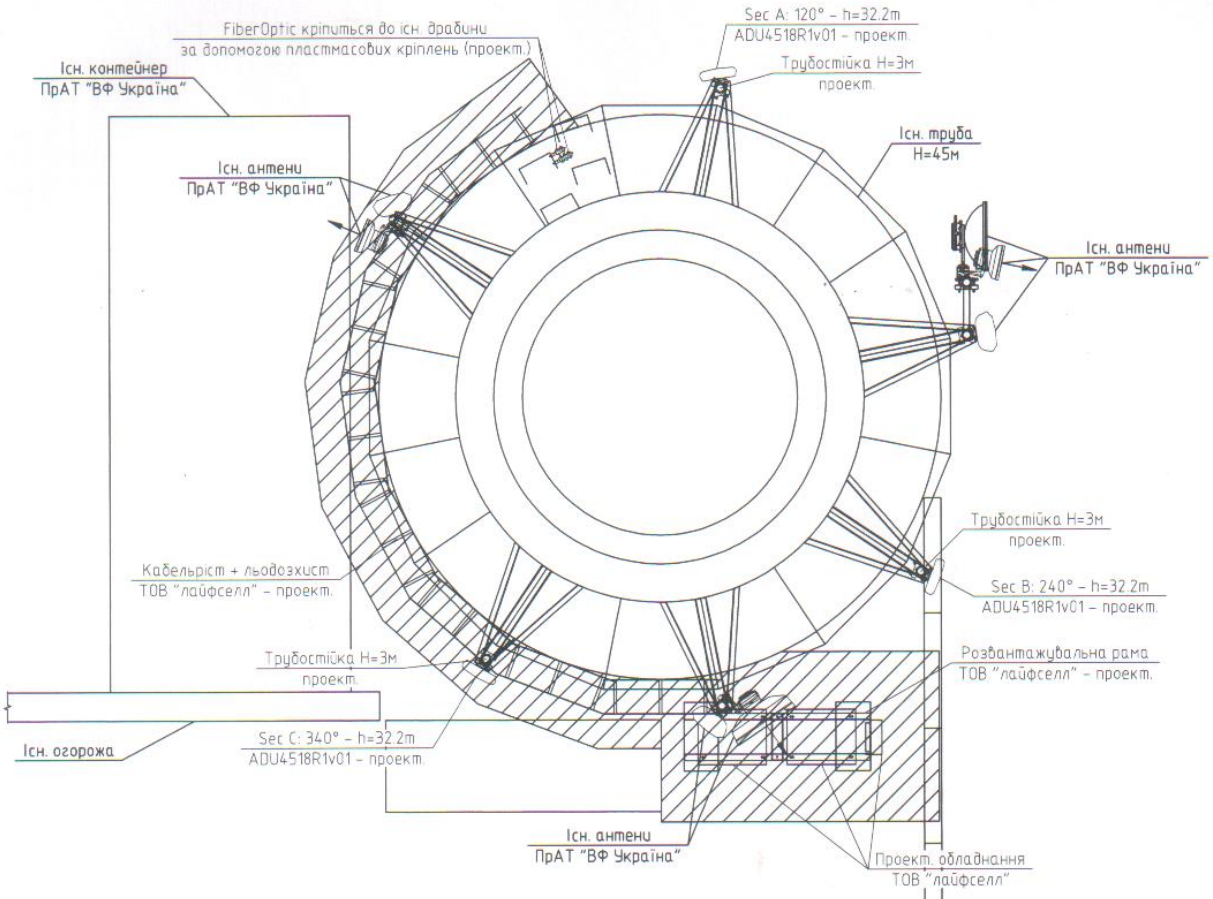

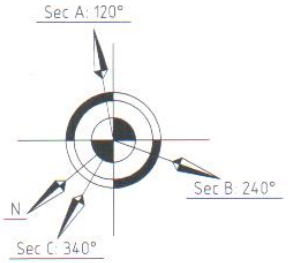

Площа

Площа антен – 3м^2

Площа обладнання – 19.5м^2

Загальна площа – 22.5м^2

Додаток до договору

Изм.	Кол.уч.	Лист	№ док.	Подп.	Дата
Розробив		Шахова			
Перевірив		Кодаченко			
Н.контр.					
Затв. ГІП		Куприк			

DN0335-2019

Мережа оператора ТОВ "лайфселл" для надання послуг мобільного зв'язку стандарту GSM-900/GSM-1800/IMT- advanced
Нове будівництво базової станції DN0335

Базова станція DN0335 за адресою: м. Дніпро, вул. Лазаряна, труба котельні ДІІТ	Стадия	Лист	Листов
		1	
Схема розташування обладнання	ТОВ "ДЕКА СЕРВІС"		

Формат А3

Согласовано

Взам. инв. №

Подп. и дата

Инв. № подл.