


ПЛАН
Буд № 17 літ. „ А ” вул.Гірська(провул.,плотц.)
місто (селищ.,сел.)Поляна
масштаб 1 : 100

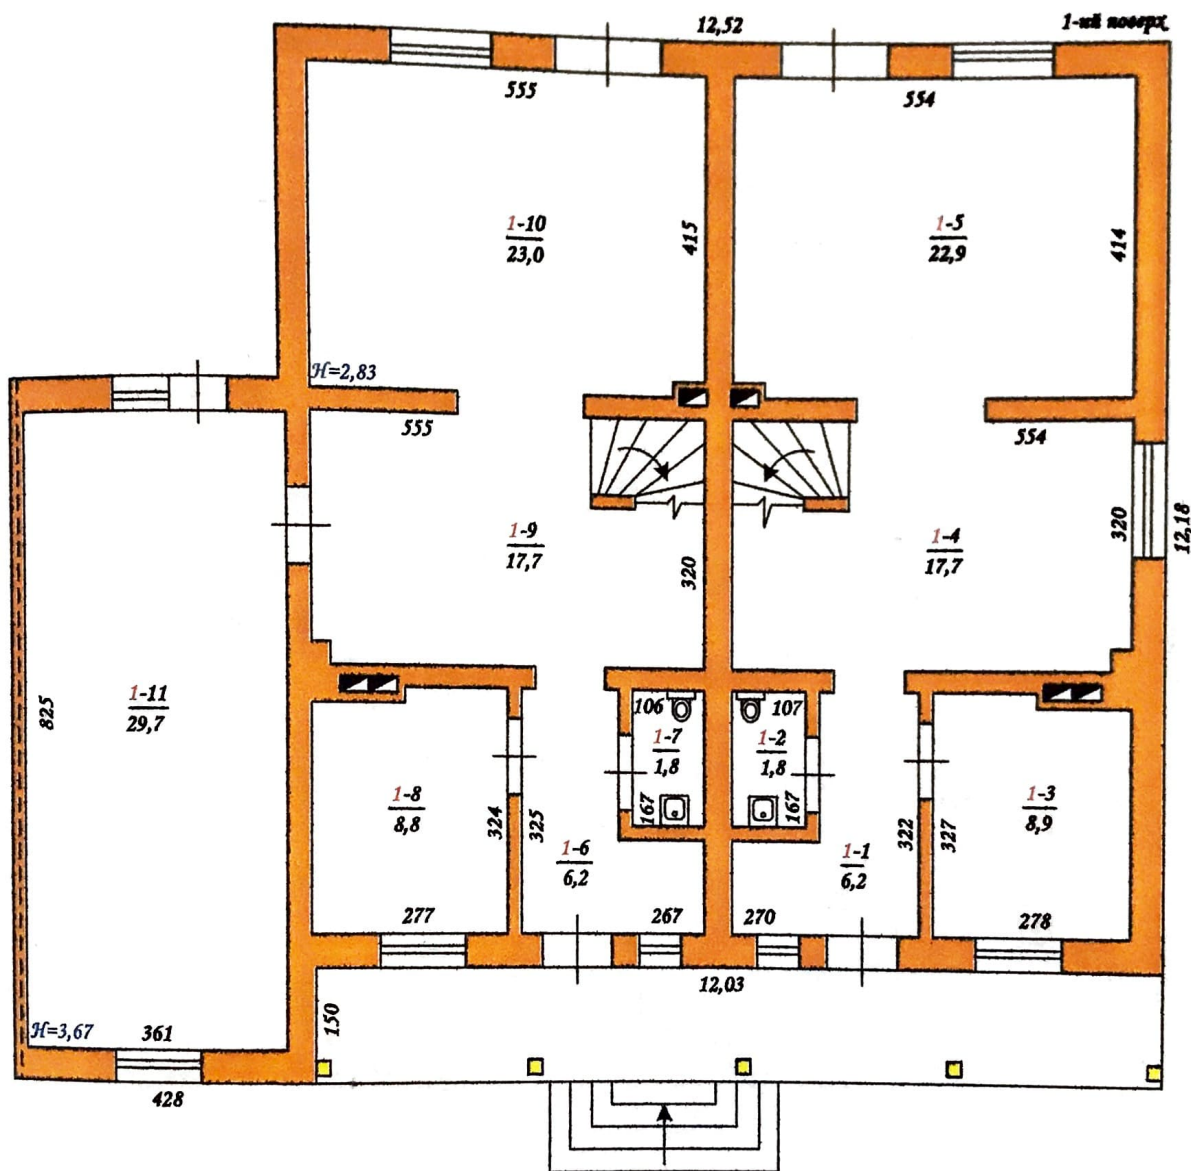

КУП Свалявське району бюро технічної інвентаризації		
Директор		В.В. Русин
Виконав		Головнич С.С.
Перевірів		
20 грудня 2010 р.		