

Кіровоградська обласна рада
Обласне комунальне підприємство
«КІРОВОГРАДСЬКЕ ОБЛАСНЕ ОБ'ЄДНАНЕ БЮРО ТЕХНІЧНОЇ ІНВЕНТАРИЗАЦІЇ»

✉ 25006 м. Кропивницький, вул. Шульгиних, 12, 📧 koobti@gmail.com ☎ 22-69-01, 22-65-02
код 03347514, р/р 26001300647882 в філії Кіровоградське обласне управління АТ «Ощадбанк» МФО 323475

Інвентаризаційна справа № 3588\2020

ТЕХНІЧНИЙ ПАСПОРТ
на нежитлову будівлю

вулиця	Гоголя	№ 33
місто	Долинська	
район	Долинський	
область	Кіровоградська	

Замовник технічної інвентаризації або уповноважена ним особа
(прізвище, ім'я по батькові фізичної особи або найменування юридичної особи)

Долинська міська рада

Паспорт виготовлено за станом на

16 червня 2020 року

Начальник ОКП «Кіровоградське ОБ'ЄТІ»

Виконав

Перевірив



В.В. Шихова

О.А. Остапенко

О.А. Рудковська
сертифікат ЕА №001737

Примітка: Дані технічного паспорт актуальні протягом одного року з дати проведення технічної інвентаризації

СХЕМА РОЗТАШУВАННЯ БУДІВЕЛЬ ТА СПОРУД

вулиця
місто
район

Гоголя

№ 33


Долинська

Долинський

область

Кіровоградська

Масштаб 1:500

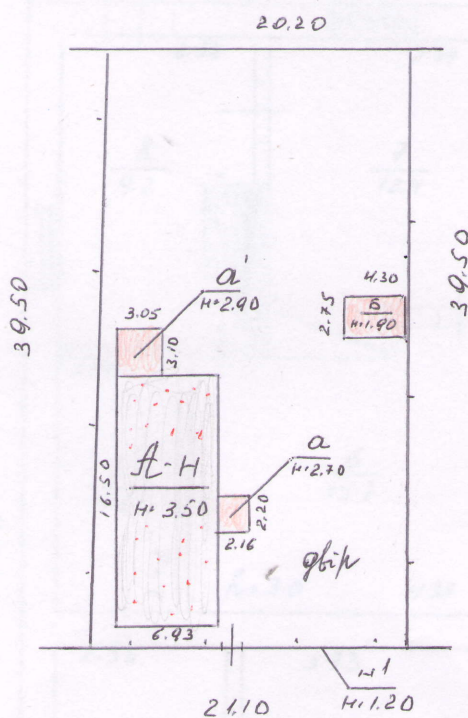

вулиця Гоголя № 33

Експлікація до схеми розташування будівель та споруд

Літер за планом	Назва будинку, господарських будівель та споруд	Площа земельної ділянки, у т.ч.					Примітка
		Загальна площа	усього під забудовою	під основною будівлею	під господарськими, допоміжними і будівлями	під двором	
1	2	3	4	5	6	7	8
А	Нежитлова будівля	813,0	140,4	128,6	11,8	672,6	
а	Прибудова						
а1	Прибудова						
Б	Сарай						
№1	Огорожа						

ПЛАН нежитлової будівлі

№ 33

вулиця
місто
район

Гоголя


Долинська

Долинський

область

Кіровоградська

Масштаб 1:100

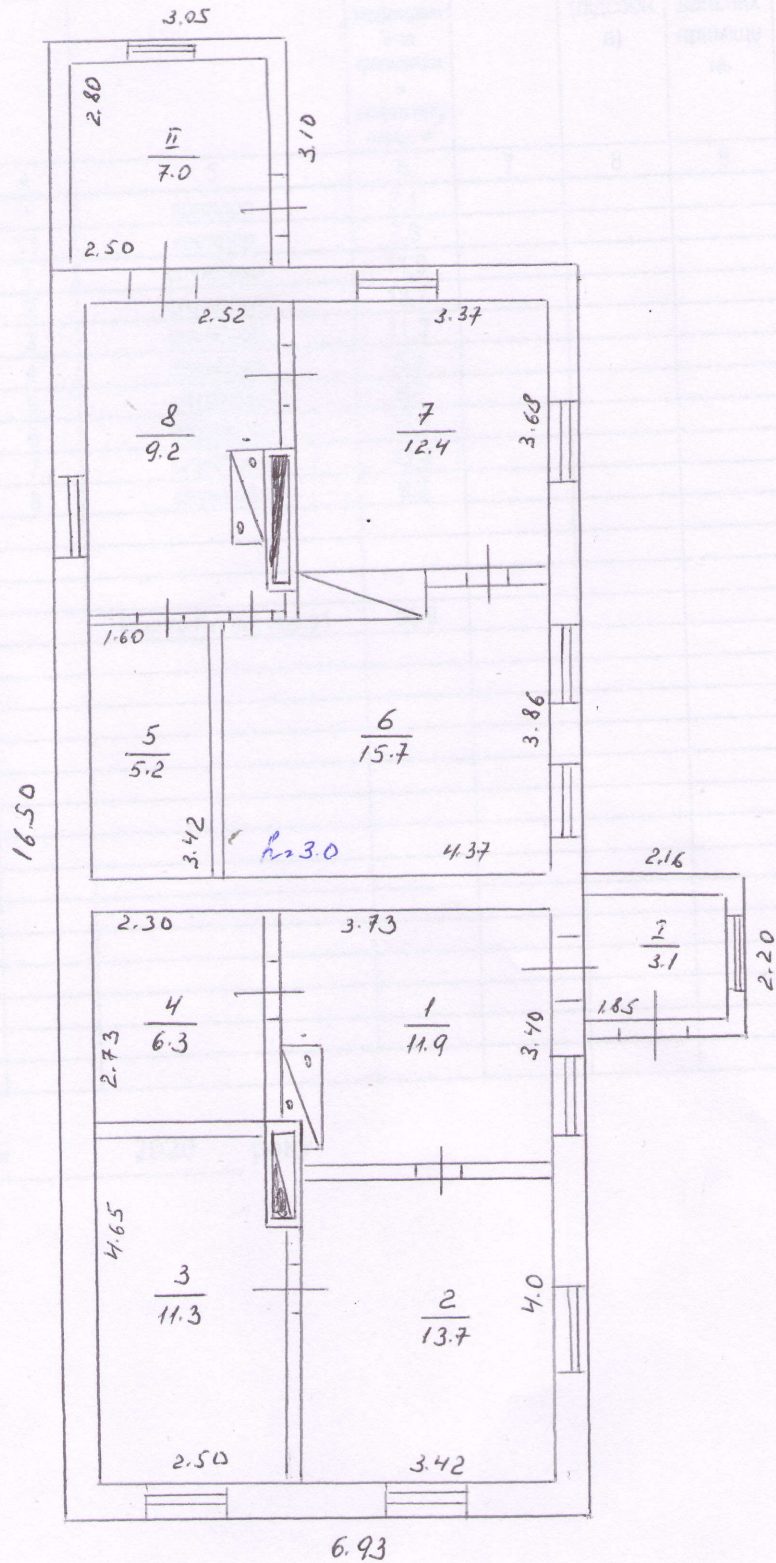

Експлікація нежитлової будівлі

No 33

вулиця

Гоголя

MICTO

Долинська

район

Долинський

область

Кіровоградська

[illegible]

16

червня

2020 року

року

ХАРАКТЕРИСТИКА НЕЖИТЛОВИХ БУДІВЕЛЬ

[illegible]



арк. МП