


Схема розміщення сезонних об'єктів сфери торгівлі, послуг, відпочинку та розваг в парку ім. Т.Г. Шевченка

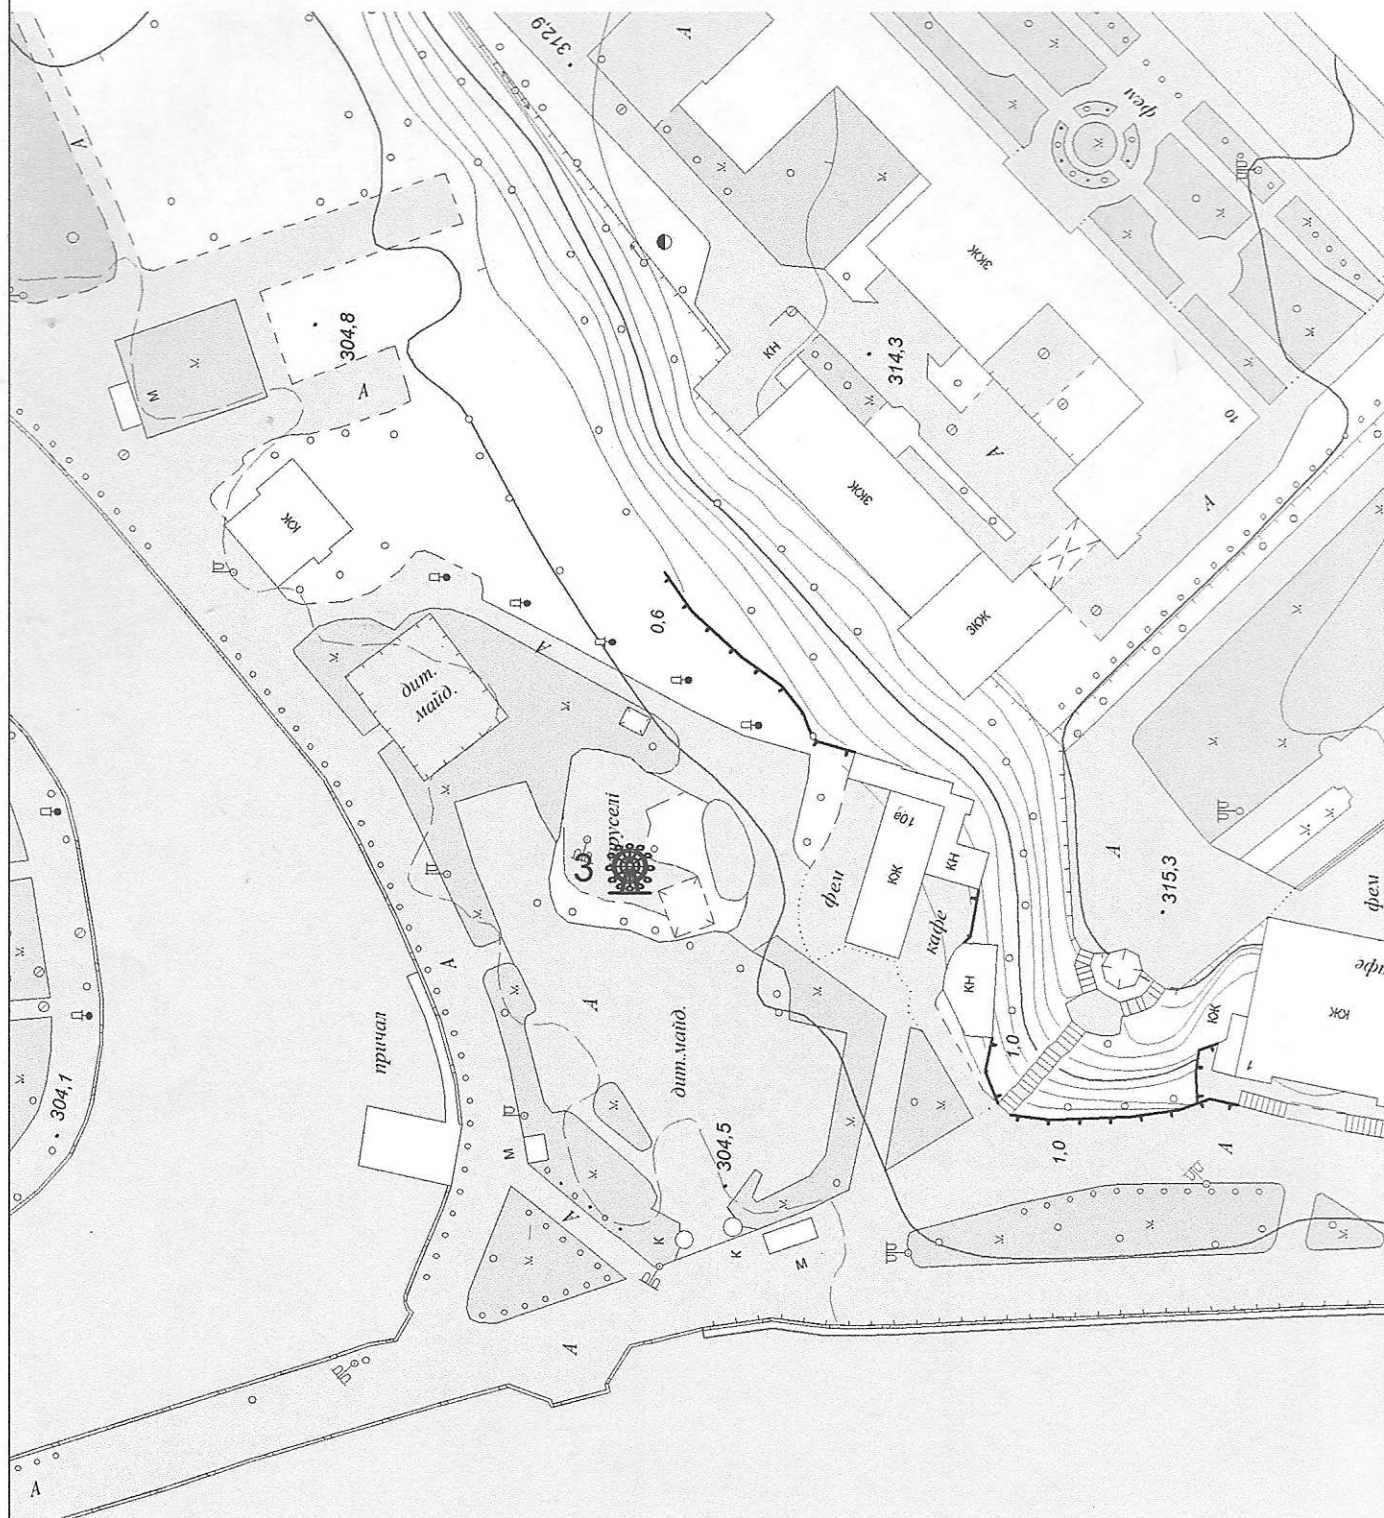

						-2021		
						Схема розміщення сезонних об'єктів сфери послуг, відпочинку та розваг в парку ім. Т.Г. Шевченка		
Зм.	Кіл.	Арк.	№	Підпис	Дата	Замовник: КП "Об'єднання парків культури і відпочинку м. Тернополя	стадія	аркуш
							ЕП	аркушів
Нач. КП "Місто"		Сорівка				Схема М. 1:1000	КП "МІСТО" м. Тернопіль	
Архітектор		Підвальний						

Amphipod mites N3



03.11.2021 12:02