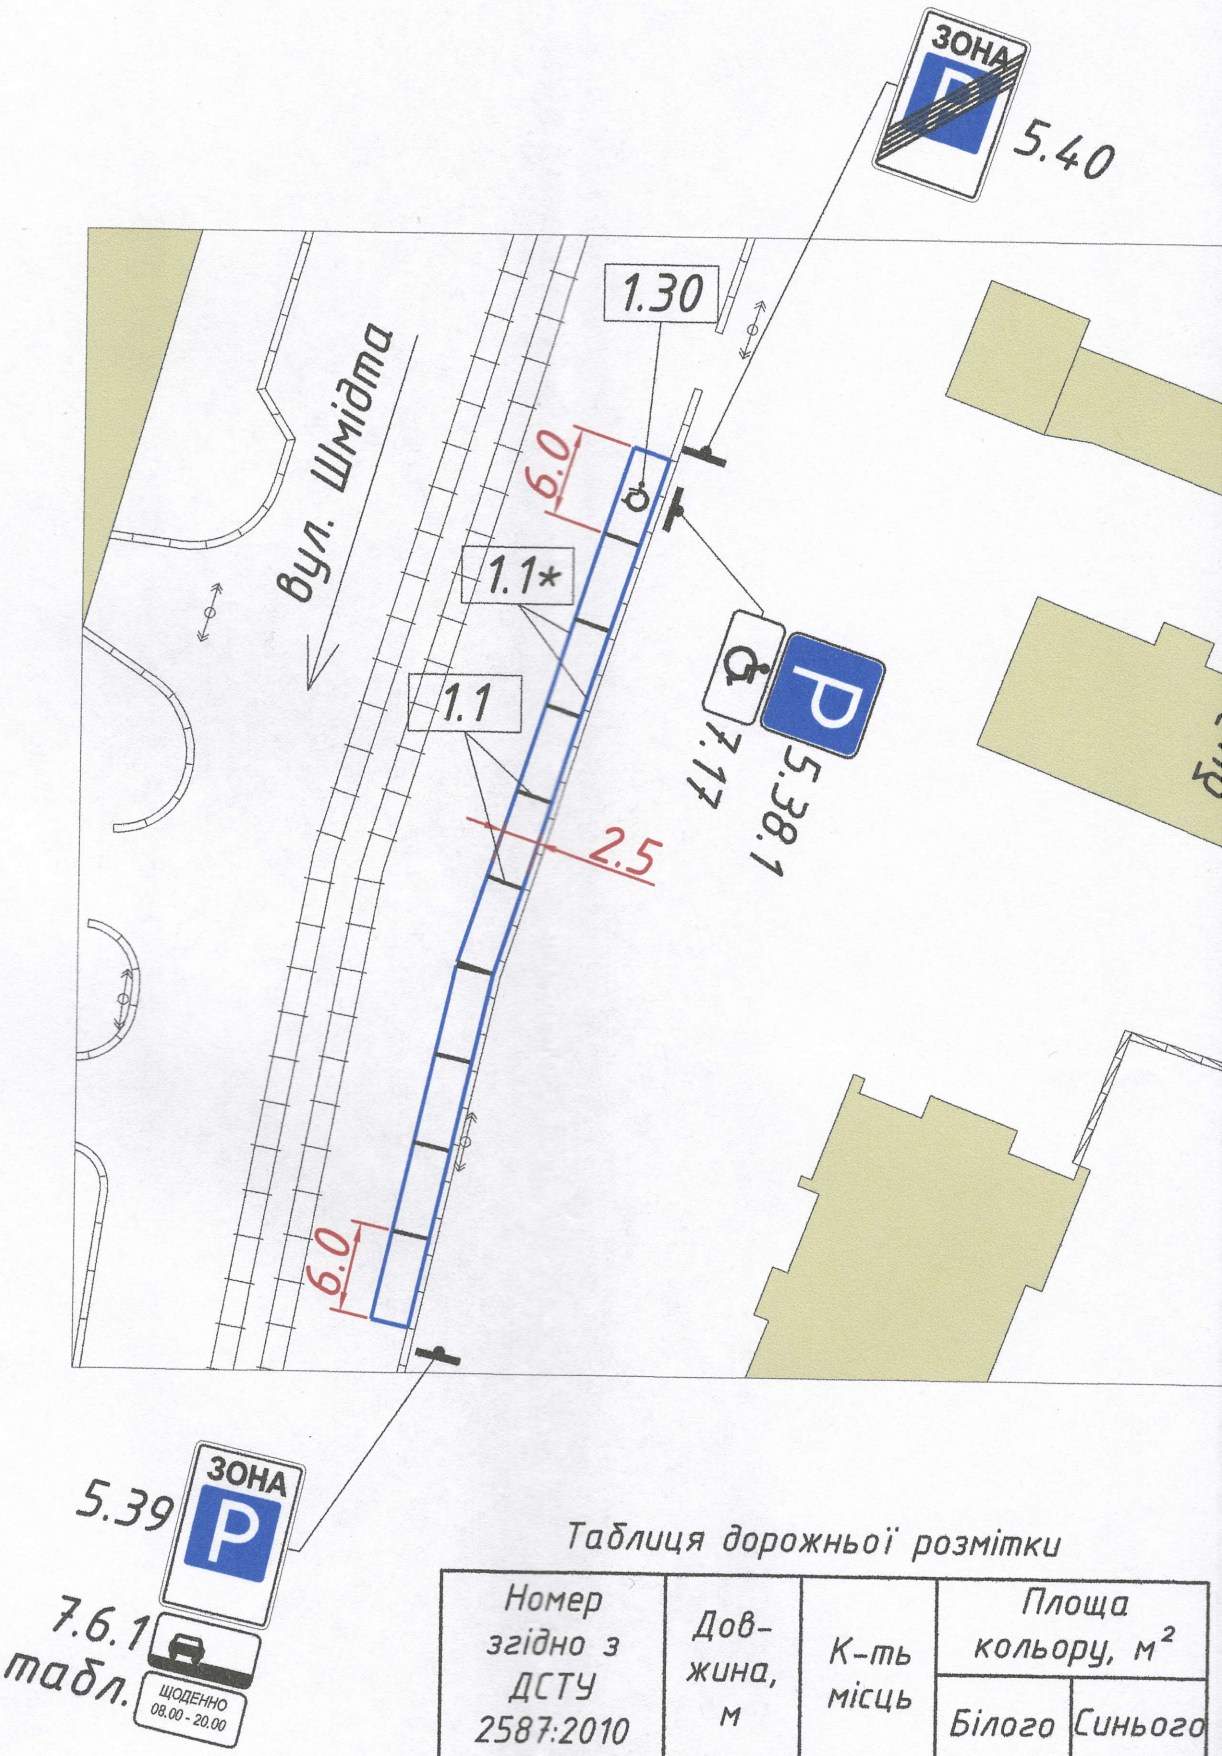

Таблиця дорожньої розмітки

Номер згідно з ДСТУ 2587:2010	Довжина, м	К-ть місць	Площа кольору, м²	
			Білого	Синього
1.1	25	-	2.5	-
1.1*	125	-	-	12.5
1.30	-	1	1.4	-

Інв. №	Підпис і дата	Зам. інв. №

Таблиця дорожніх знаків

Номер згідно з ДСТУ 4100:2014	Кількість		
	Типорозміру		ДЗІП
	II	I	
5.38.1	1	-	-
5.39	1	-	-
5.40	1	-	-
7.6.1	1	-	-
7.17	1	-	-
табл.	-	-	1

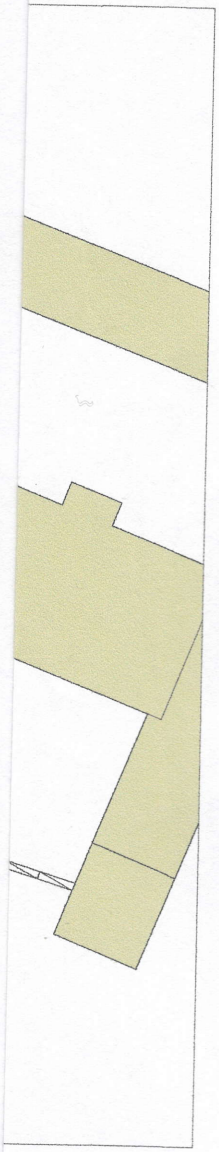

Т.в.о. начальника УПП в Дніпропетровській області О. Хоронжий

Умовні позначення:

- дорожній знак на металевому стояку
- бордюр (існуючий)
- підпірна стінка
- опора ЛЕП
- дерево

ПЕРЕВІРЕНО
ВБДР УПП в Дніпропетровській області Департаменту патрульної поліції
Термін дії: 5 (п'ять) років
Вих. № 121714/41/19/03-2020

Зам. інв. №	Підпис і дата	Інв. №

зм.	Кільк.	Арк.	№док.	Підпис	Дата
ГІП		Семенов			11.20
Розробив		Семенов			11.20
Перевірив		Палагеша			11.20
Н.контр.		Новіков			11.20

11/20-68-АД.01 Від 13.11.2020

Майданчик для паркування транспортних засобів на вул. Шмідта, в районі буд. №9

Майданчик для паркування	Стадія	Аркуш	Аркушів
	РП	1	1
Схема організації дорожнього руху М 1:500	ТОВ "Е С У"		