


— приміщення, що пропонується для передачі
в оренду (пн 60,61), загальною площею 36,3 м²

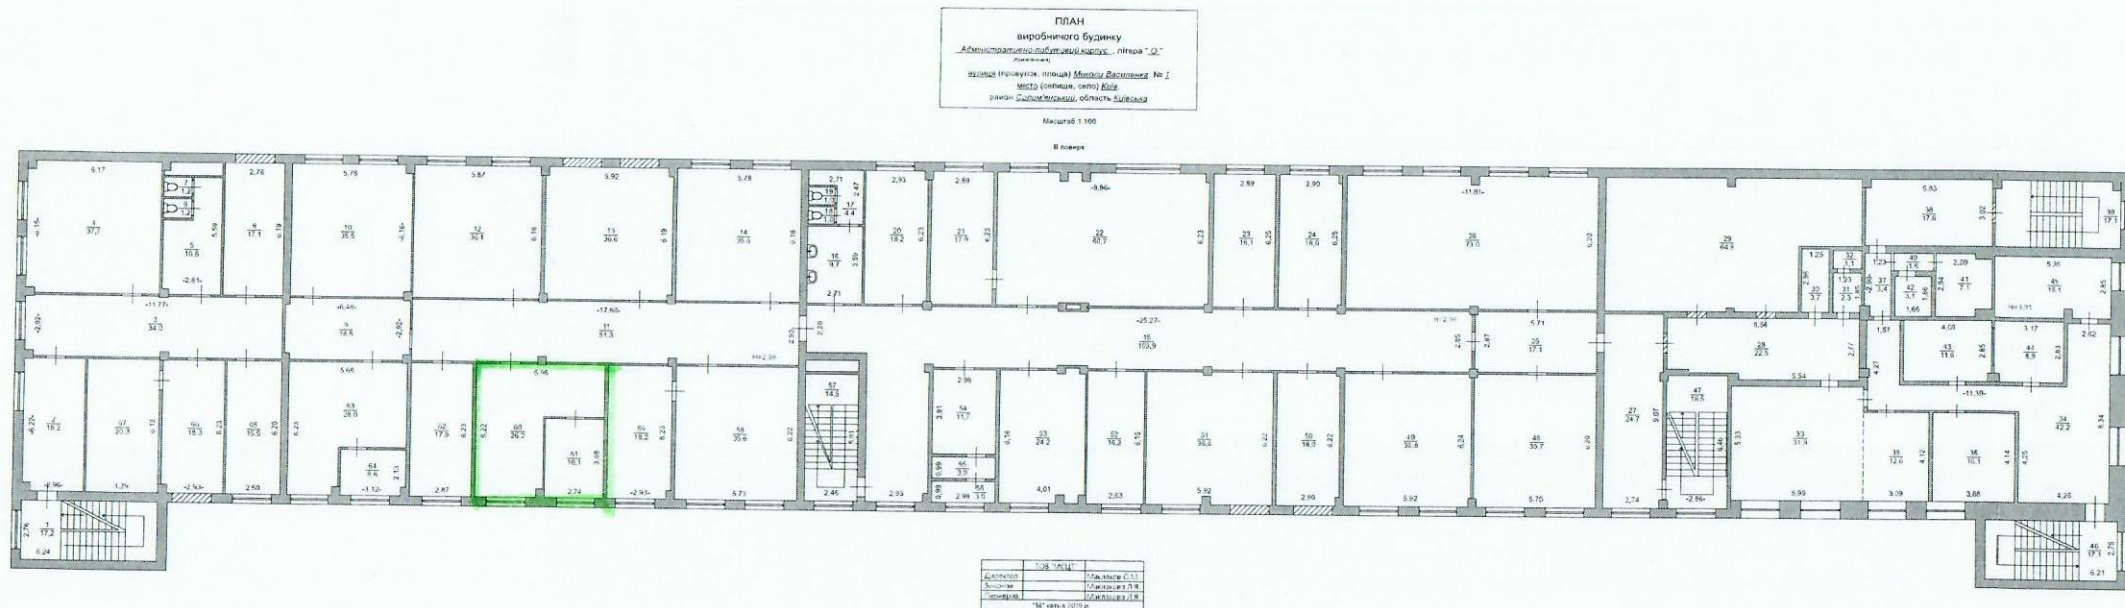

Директор ДП "КАРЗ"



С.А. Пилипчук



План розміщення будівлі, серед інших, на території підприємства, що пропонується для передачі в оренду.

Директор ДП «КАРЗ»



С.А. Пилипчук