

КОПІЯ



Згідно з оригіналом
завідувач канцелярії

Л.П.Луцацій
2001 р.


ПЛАН
поверхів громадського будинку

м.м. Д-д
призначення

вулиця (провулок, площа) Медична № 3
місто (селище, село) Дніпропетровськ
Масштаб 1:100

Додаток 6.2 до інст.
про порядок провед.
технічної інвентаризації
об'єктів нерухомого м.

II поверх

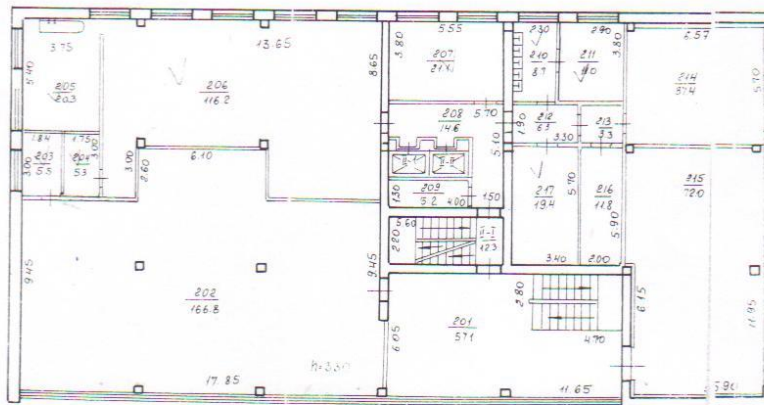

Викреслив
с.л.в. "13" 14 2001 р.

Перевірив Л.П.Луцацій (П.І.Б.)

Виконавець Черева (П.І.Б.)