План розташування металоконструкцій на даху будівлі М 1:50

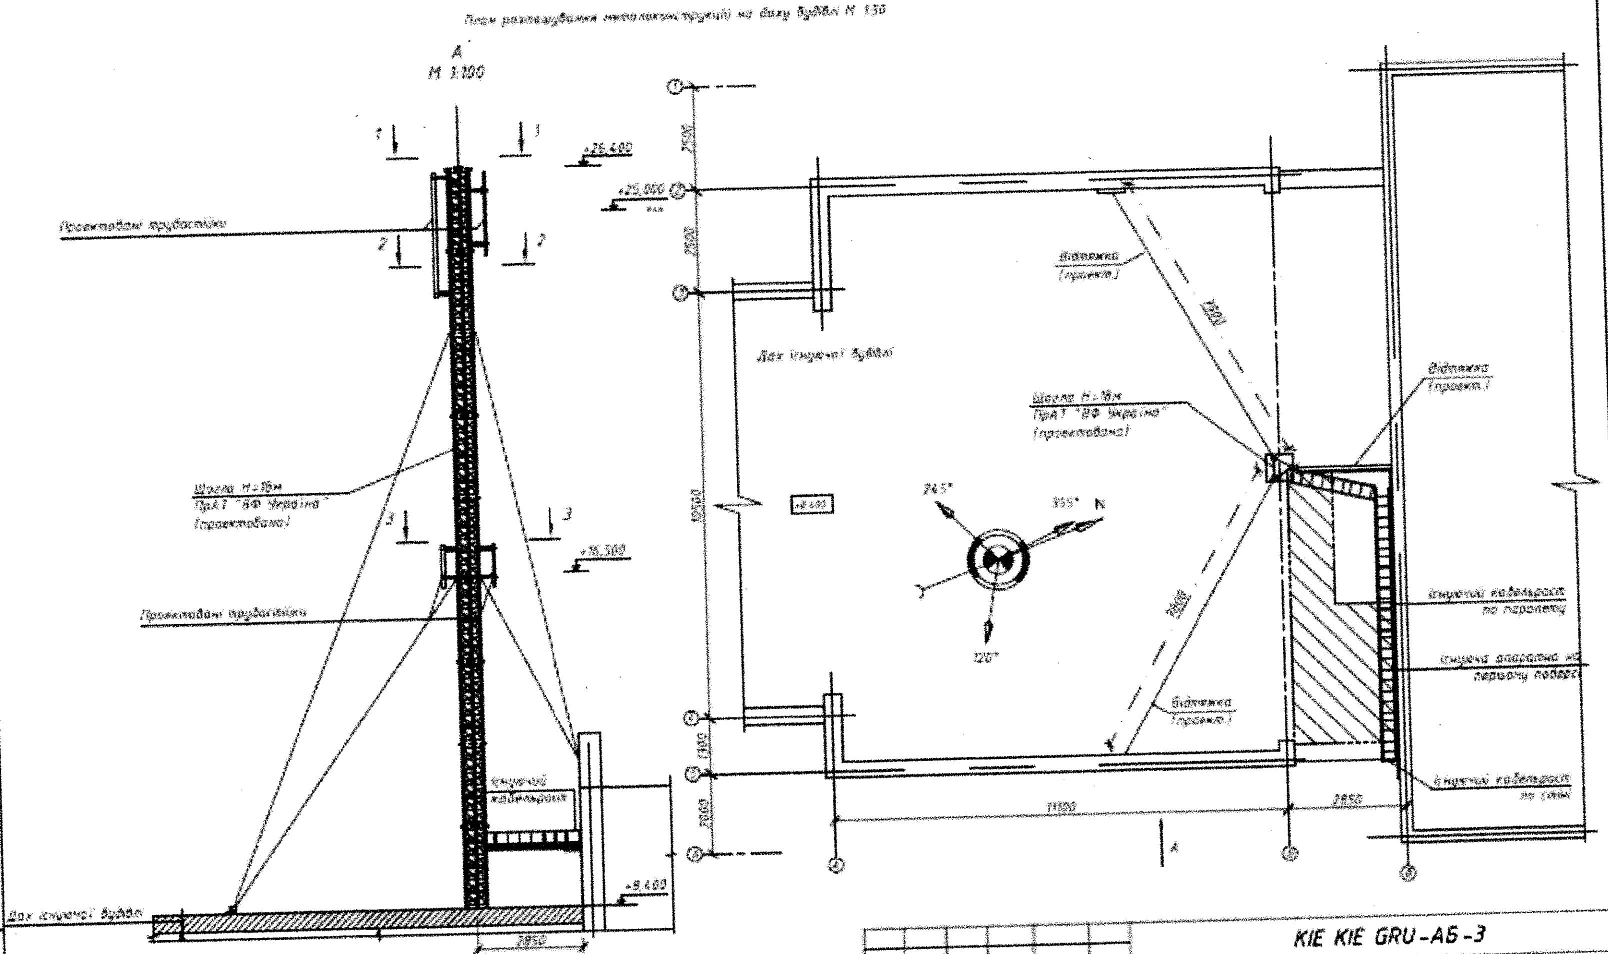

Відомість відправних марок

Марка	Позначення	Найменування	Кіл.	Маса од., кг	Заг. вага, кг	Примітка
1	Тр	труба [illegible]	1	163,8	163,8	
2	ОР.1А-1А.2А3	опорна рама, [illegible]	1	200	200	[illegible]

"*"- розмір визначити на місці під час монтажу.

Зм	Кільк.уч	Арк	№док	Підпис	Дата
Розроб.	Карлук				
Перев.	Рибальченко				
Н. контр.	Рибальченко				

KIE KIE GRU-A5-3

Розширення мережі стільникового радіотелефонного зв'язку стандартом LTE-2600 ПрАТ "ВФ Україна". Базова станція за адресою м.Київ, вул. [illegible] 56

Базова станція KIE KIE GRU

Стадія	Аркуш	Аркушів
РП		1

План розташування металоконструкцій

ТОВ «[illegible]»

Формат А3

Погоджено

Інв. № подл.

Підп. та дата

Взам. інв. №

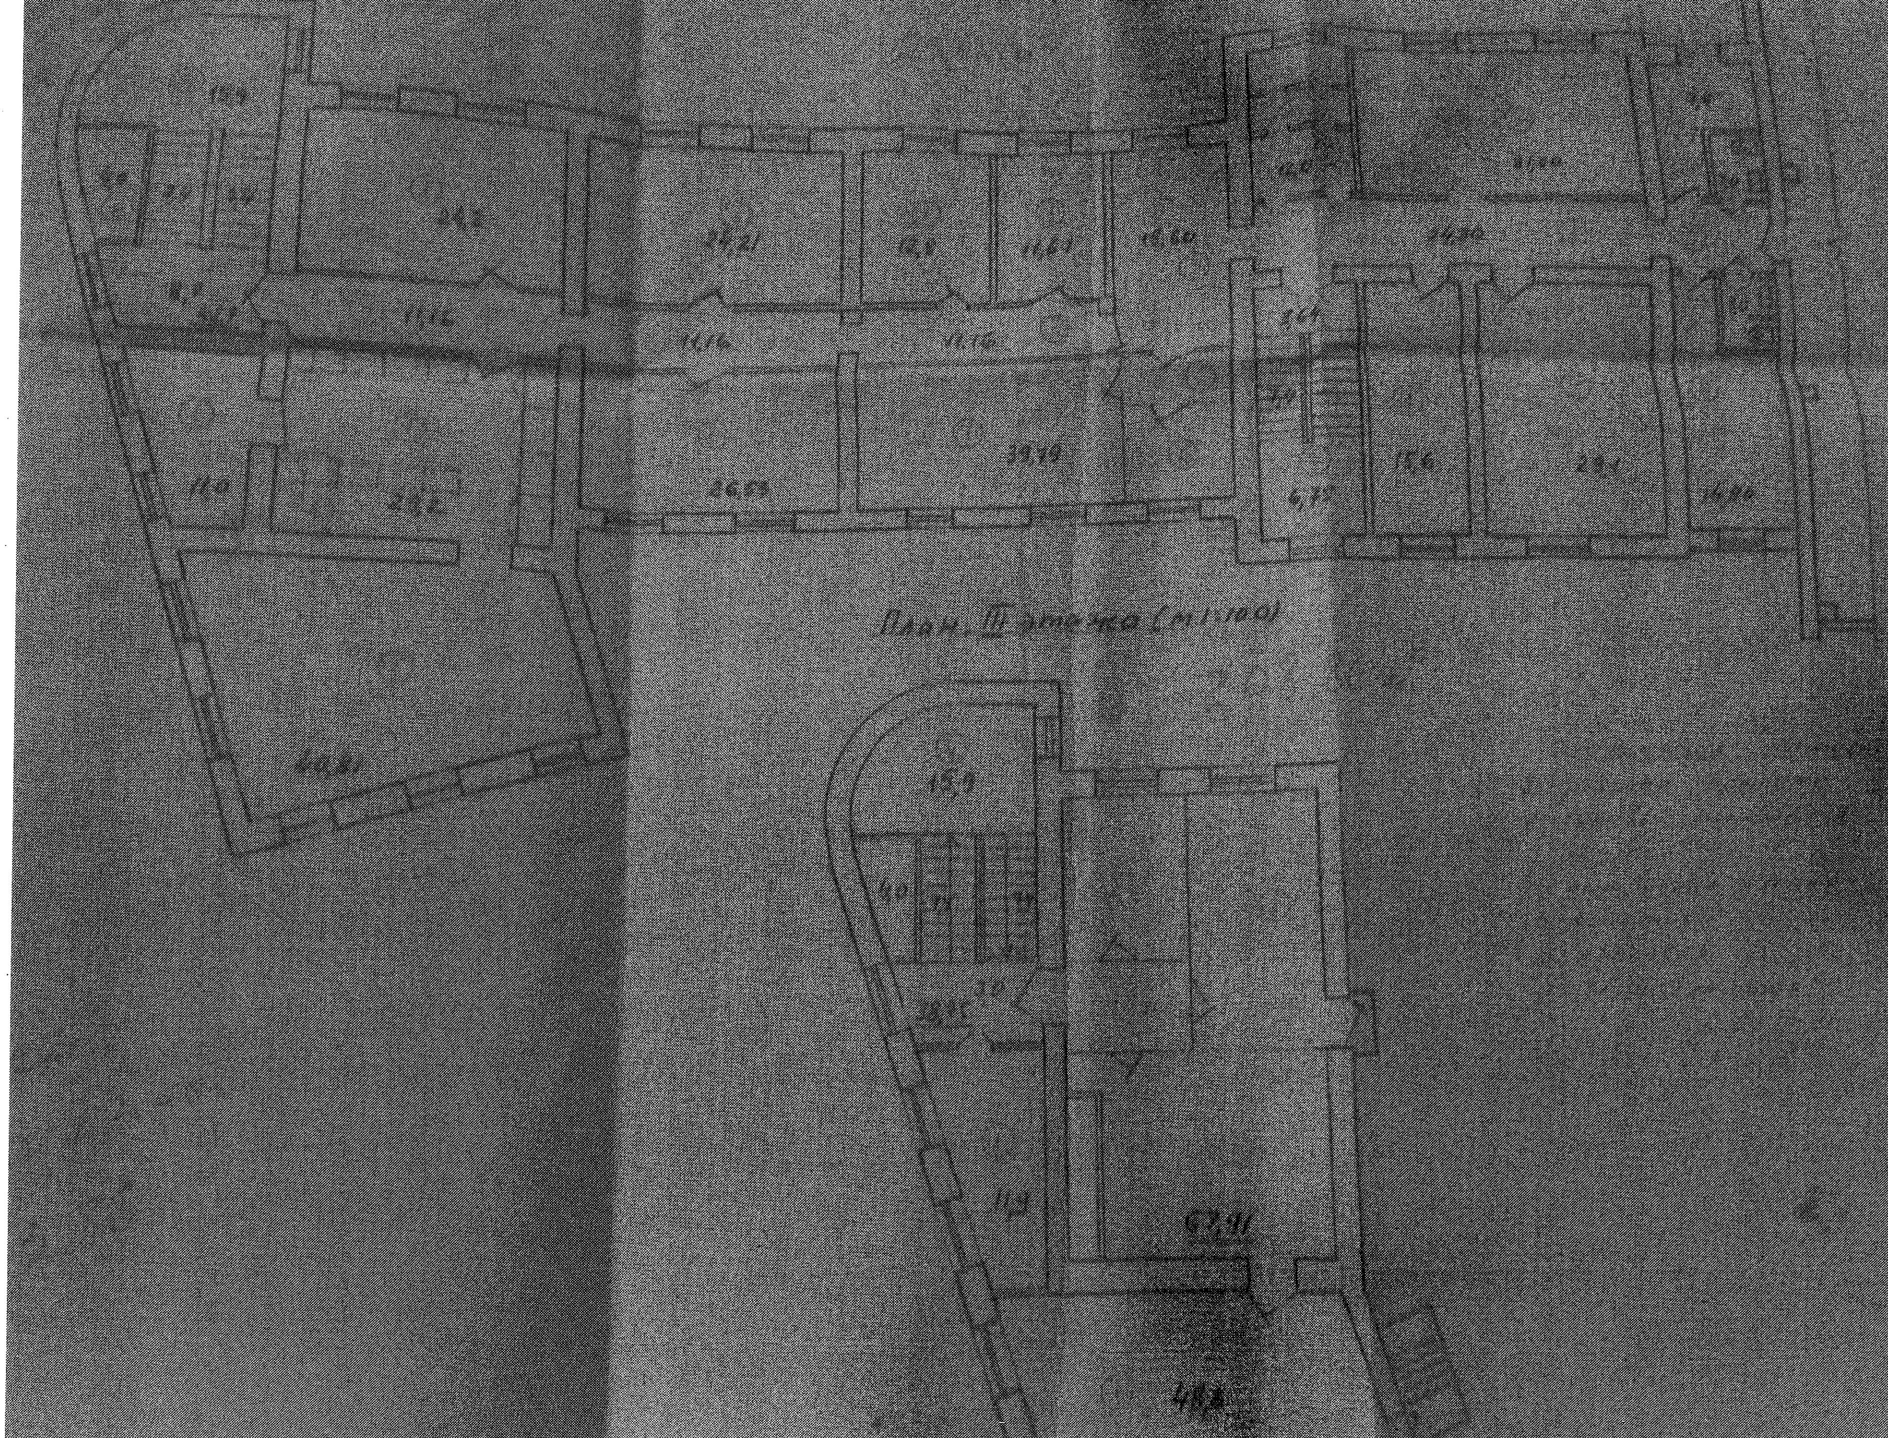
План II этажа (м 1:100)

План III этажа (м 1:100)