


Викопіювання з поверхового плану

1 этаж
27,1 м².

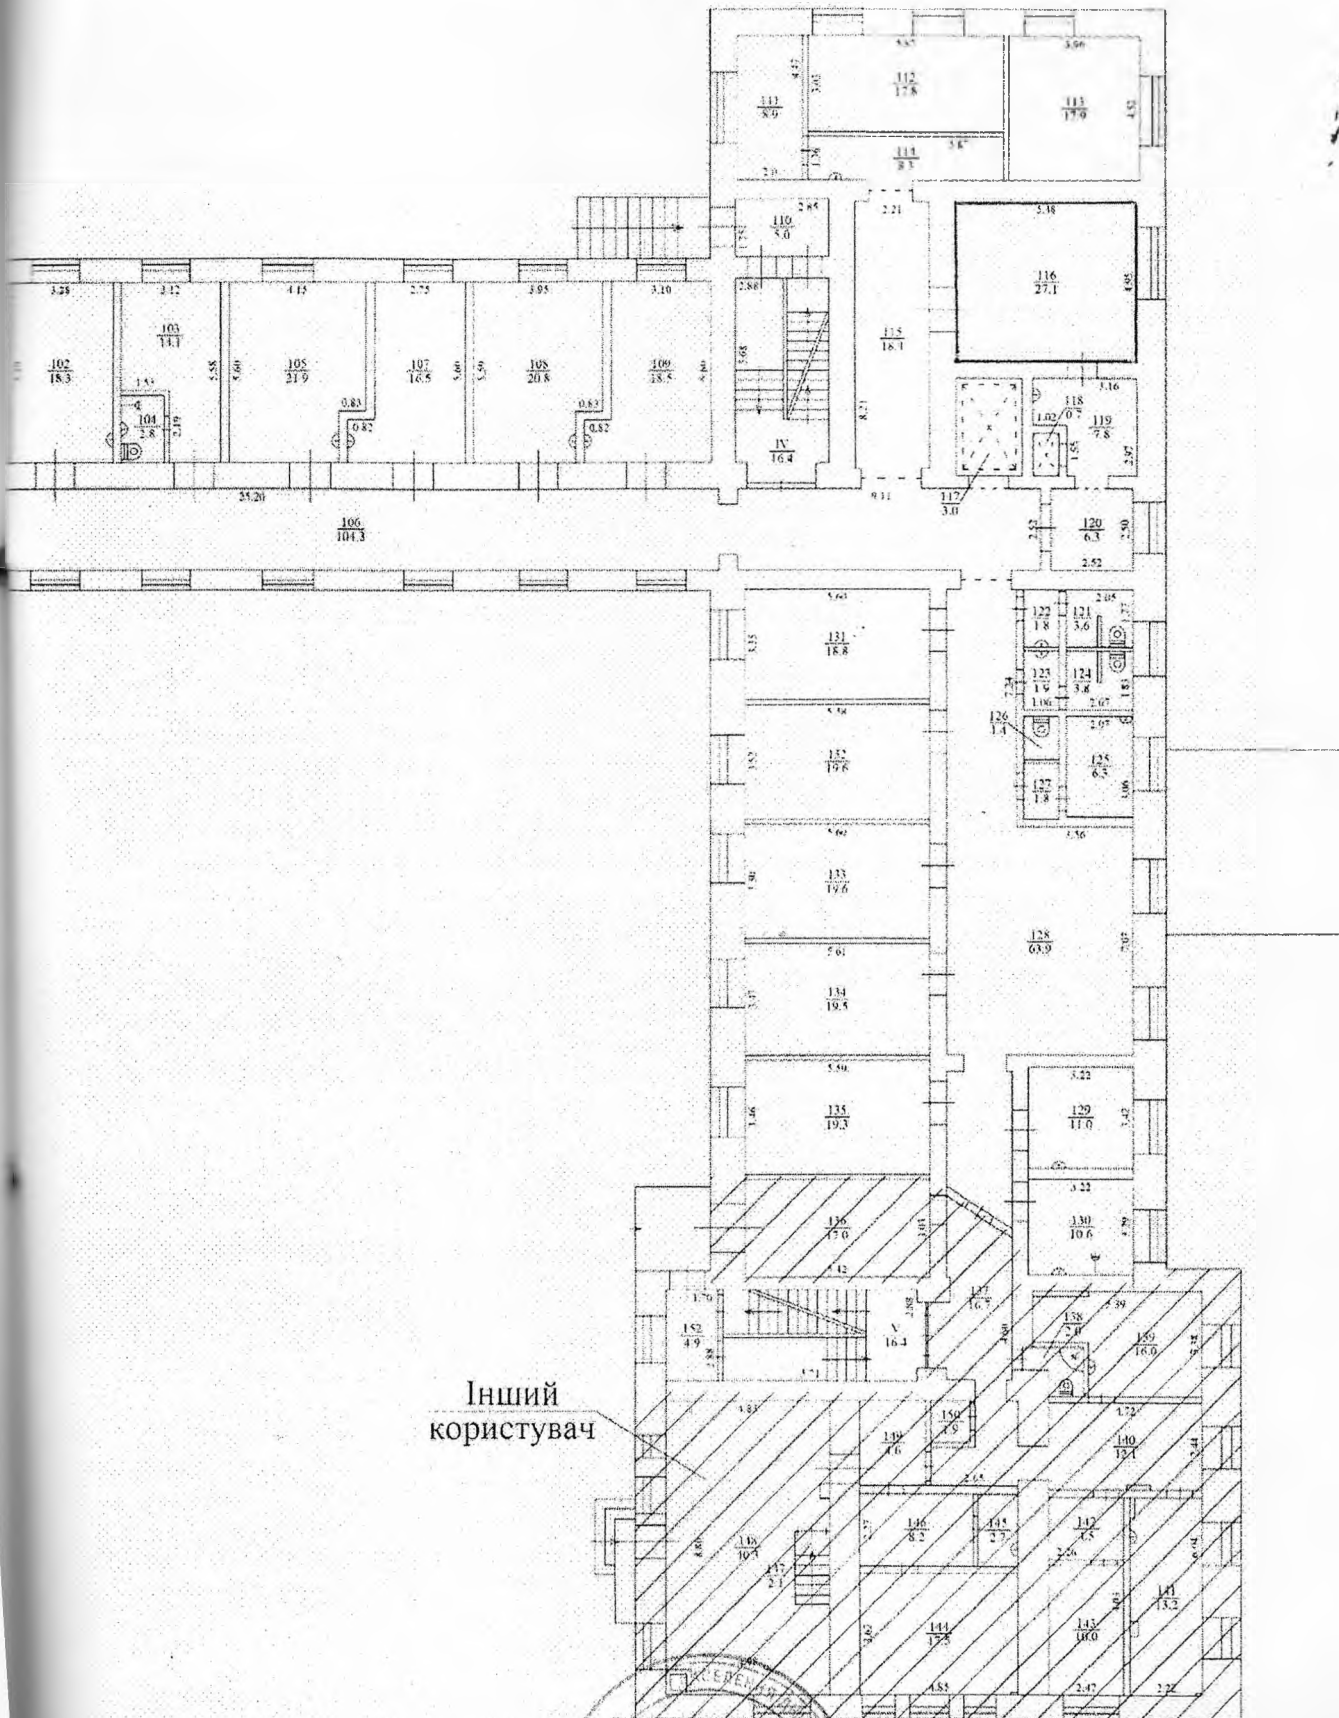

Інший
користувач



Головний директор

О.І. Хасілев

Завідувач інженерно-технічного відділу

В.С.Тимченко