

Комунальне підприємство
Волочиське районне бюро технічної інвентаризації

Область Хмельницька
Місто Волочиськ

Інвентаризаційна справа №

332

ТЕХНІЧНИЙ ПАСПОРТ
на громадський будинок, школу
по вул. Центральній, буд. 28 в селі Кривачинці
Волочиського району Хмельницької області

замовник технічної інвентаризації або уповноважена ним особа(прізвище, ім'я, по батькові фізичної особи або найменування юридичної особи)	місце проживання, серія і номер паспорта фізичної особи або місцезнаходження, код за СДРПОУ юридичної особи
Війтовецька селищна рада	смт. Війтівці, вул. Героїв України, 4 Волочиського району Хмельницького області

Паспорт виготовлено станом на


18 червня 2016 р.




Технік з інвентаризації
(кваліфікаційний сертифікат
АЕ №001217 зареєстрований у реєстрі атестованих осіб
18.01.2013р. № 1136)


Л.Козак

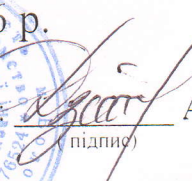

Начальник:  А.Дзбоник
(підпис)

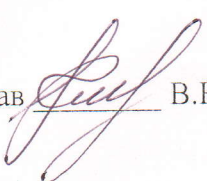
Виконав  В.Кусмінська

Вологжыкогo райoну Хмелыныцкoї oбластi

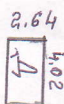

літер	назва об'єкту	площа забудови кв.м.
A-1	школа	776,7
Б	ДНЗ	229,6
В	котельня	43,4
Г	погріб	22,0
Д	воиральня	10,8
І	оторожа	

OWA1

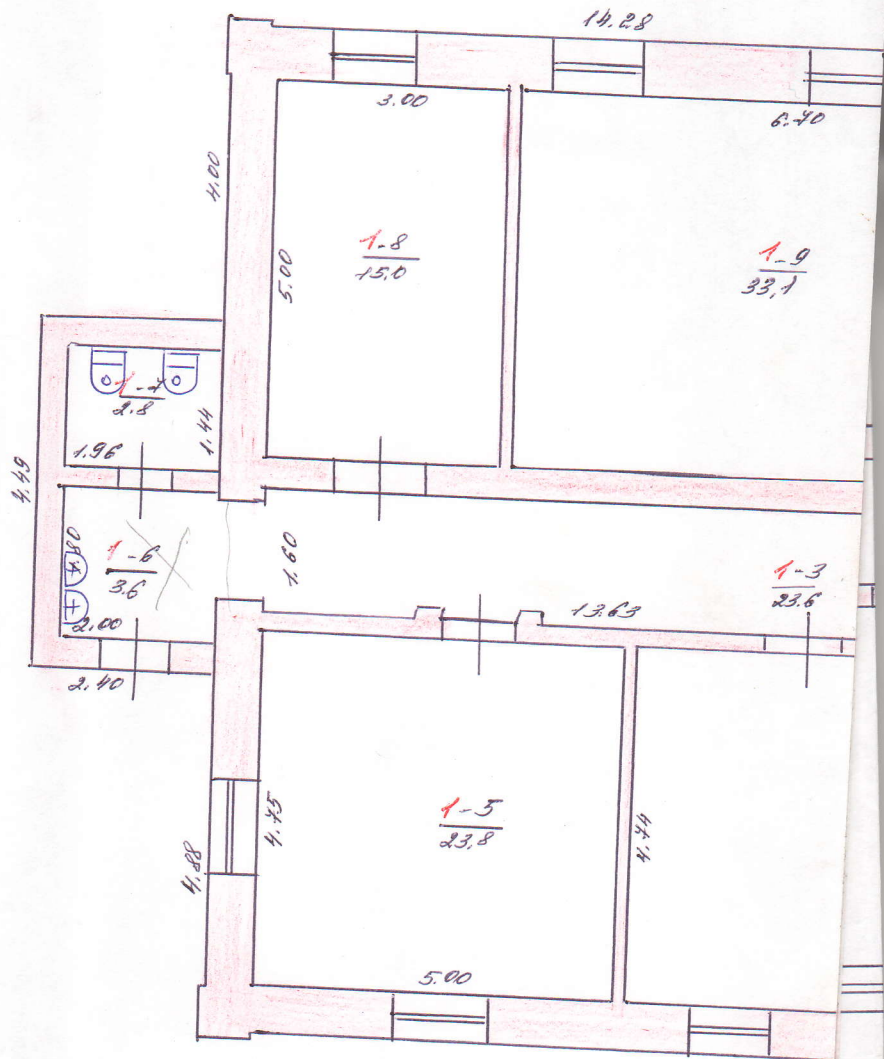

ПЛАН


будинку № 28 Літер А-1


вул. площа, провулок _____

Центральна

місто (село) Криватори

Масштаб 1:100

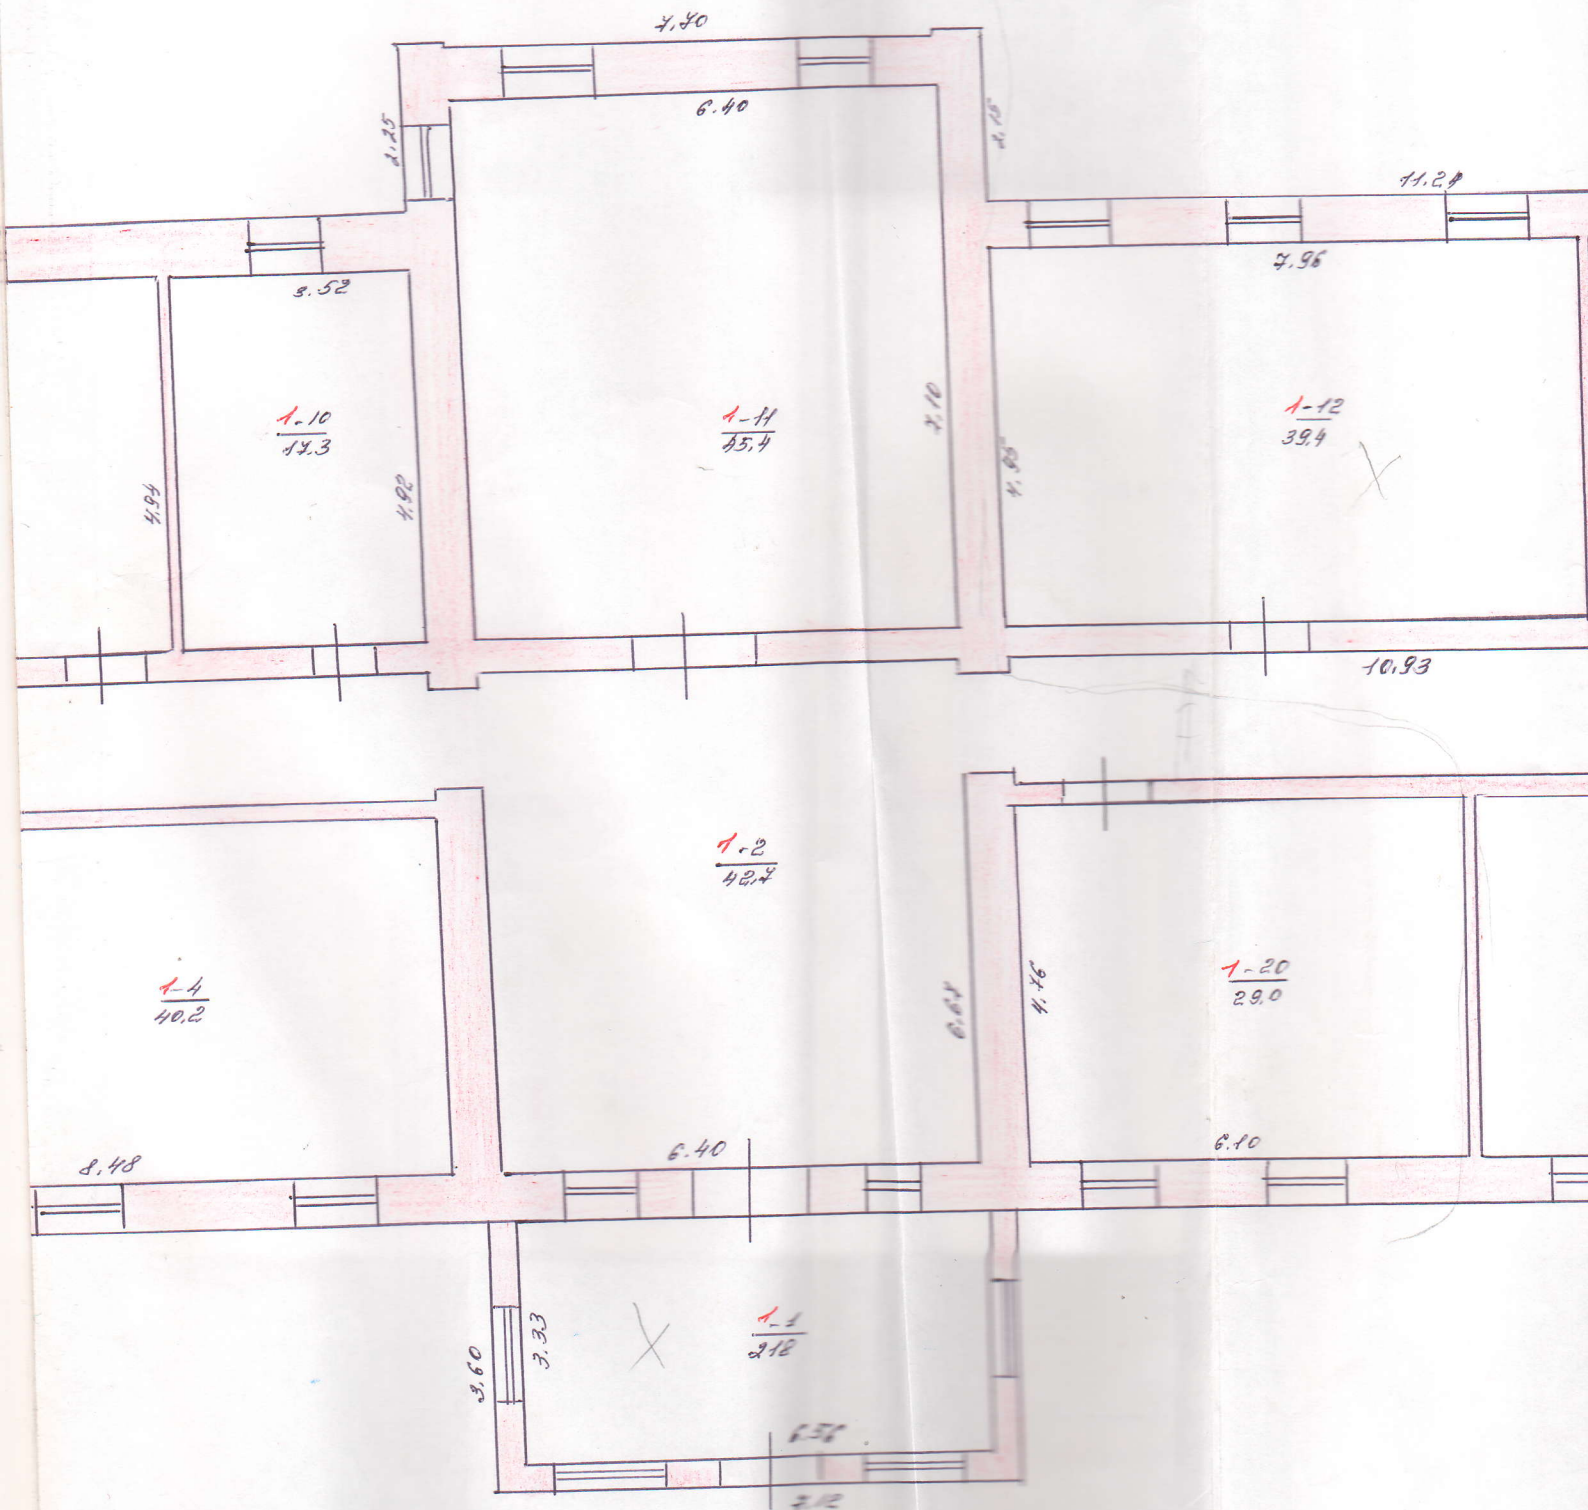

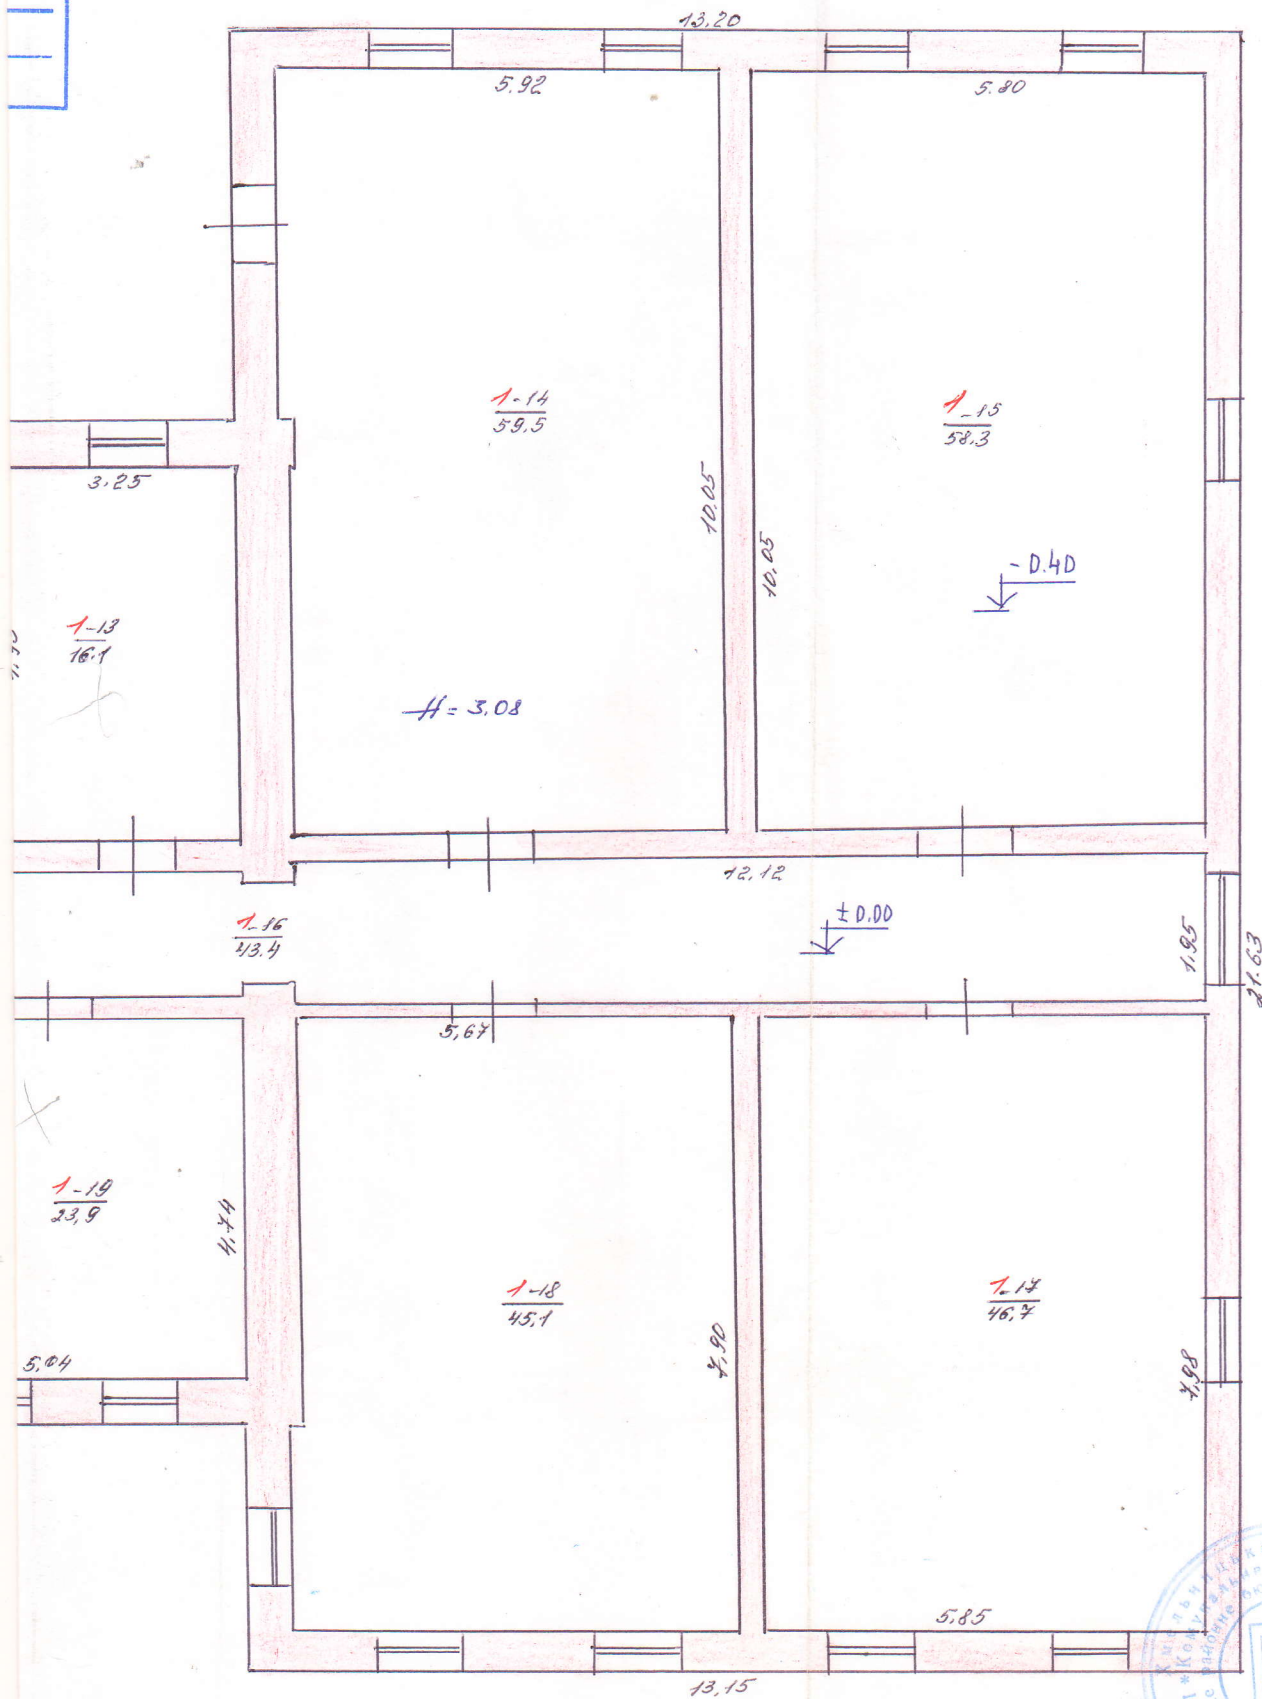

Волочеське районне бюро технічної інвентаризації	
Нач. бюро	<i>А. Дзвоник</i>
Виконав	<i>В. Вулицько</i>
Перевіряв	<i>С. Козак</i>
18	06
2016	

ЕКСПЛІКАЦІЯ
приміщень до плану громадського будинку
літер «А-1», по вул. Центральній, буд. № 28 в с. Кривачинці
Волочиського району Хмельницької області

Літер за планом	поверх	номер основних приміщень	номер допоміжних приміщень	призначення приміщень	загальна площа приміщень (кв.м.) сума граф 7,10,11	площа приміщень (кв.м.)			Площа літніх приміщень	Площа приміщень загального користування	примітки
						корисна (сума 8 та 9)	основна	допоміжна			
1	2	3	4	3	4	5	6	7	8	9	10
А1	1-й поверх	1	1	коридор	21,8			21,8			
		✓	2	вестибюль	42,7			42,7			
		✓	3	коридор	23,6			23,6			
		✓	4	кабінет	40,2		40,2				
		✓	5	кабінет	23,8		23,8				
		✓	6	умивальник	3,6			3,6			
		✓	7	вбиральня	2,8			2,8			
		✓	8	кабінет	15,0		15,0				
		✓	9	кабінет	33,1		33,1				
		✓	10	кабінет	17,3		17,3				
		✓	11	кабінет	45,4		45,4				
			12	кабінет	39,4		39,4				
			13	кабінет	16,1		16,1				
			14	спортзал	59,5		59,5				
			15	майстерня	58,3		58,3				
			16	коридор	43,4			43,4			
			17	кабінет	46,7		46,7				
			18	кабінет	45,1		45,1				
			19	кабінет	23,9		23,9				
		✓	20	кабінет	29,0		29,0				
				Разом по будівлі:		630,7	492,8	137,9			

Складено «18» червня 2016р.

Технік

В.Кусмінська

Перевірів «18» червня 2016р.

Контролер

Л. Козак

ПЛАН


будинку № 28 Літер Б-1

вул. площа, провулок _____

Центральна

місто (село) Кієвщині

Масштаб 1:100

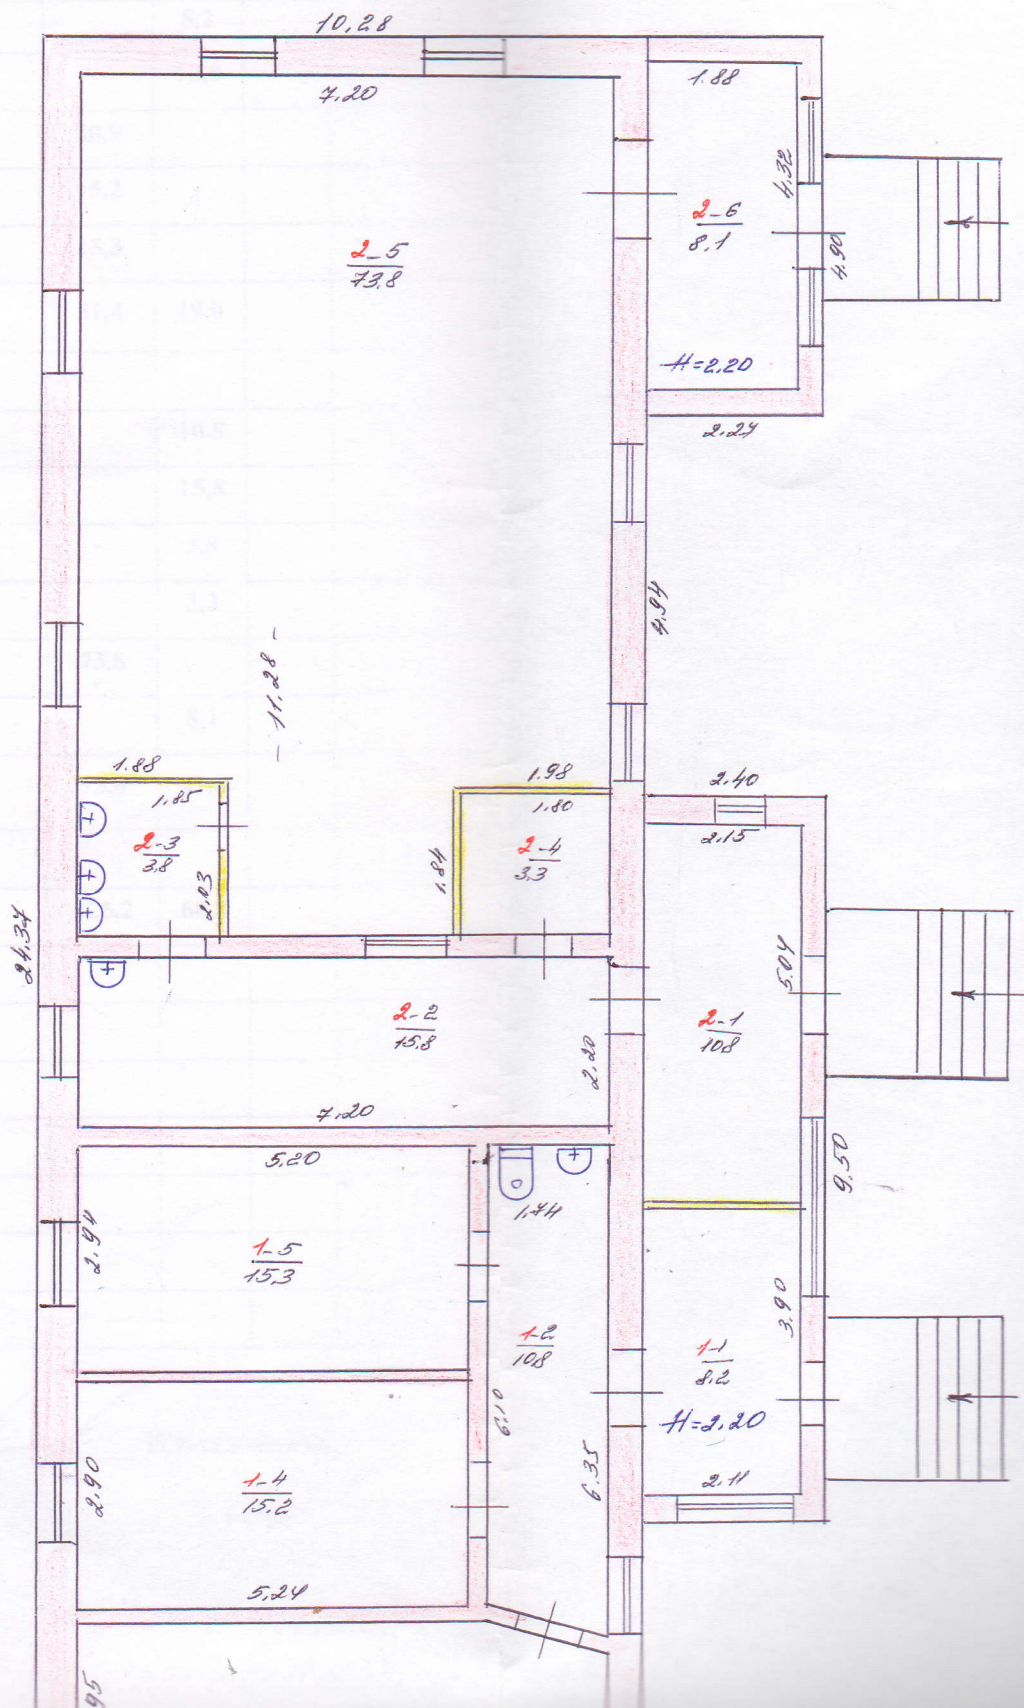



ЕКСПЛІКАЦІЯ
приміщень до плану громадського будинку
літер «Б-1», по вул. Центральній, буд. № 28 в с. Кривачинці
Волочиського району Хмельницької області

Літер за планом	поверх	номер основних приміщень	номер допоміжних приміщень	призначення приміщень	загальна площа приміщень (кв.м.) сума граф 7,10,11	площа приміщень (кв.м.)			Площа літніх приміщень	Площа приміщень загального користування
						корисна (сума 8 та 9)	основна	допоміжна		
1	2	3	4	3	4	5	6	7	8	9
Б-1	1-й поверх	1	1	коридор	8,2			8,2		
			2	коридор	10,8			10,8		
			3	кабінет	20,9		20,9			
			4	кабінет	15,2		15,2			
			5	кабінет	15,3		15,3			
				Разом по 1-му приміщенню		70,4	51,4	19,0		
		2	1	коридор	10,8			10,8		
			2	кухня	15,8			15,8		
			3	мийка	3,8			3,8		
			4	кладова	3,3			3,3		
			5	їдальня	73,8		73,8			
			6	коридор	8,1			8,1		
				Разом по 2-му приміщенню		115,6	73,8	41,8		
				Разом по будівлі		186,0	125,2	60,8		

Складено «18» червня 2016р.

Перевірів «18» червня 2016р.

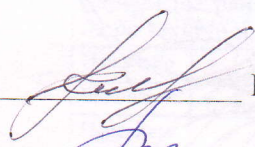Технік  В.Кусмінська

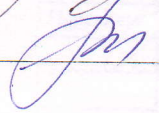Контролер  Л. Козак

ПЛАН


будинку № 28 Літер В

вул. площа, провулок _____

Центральна

місто (село) Кубівачини

Масштаб 1:100

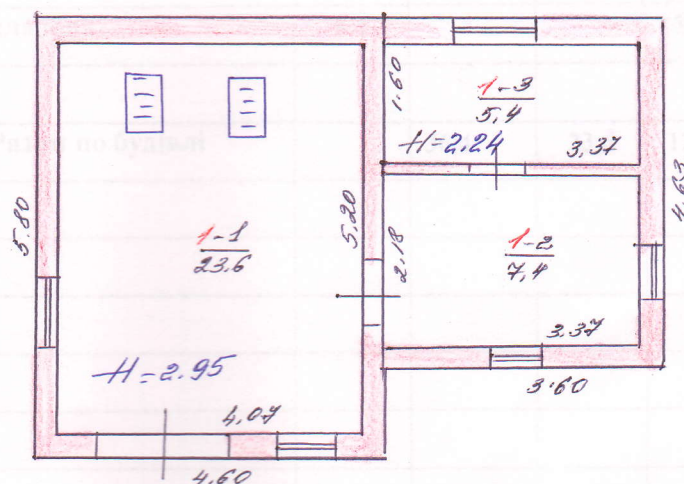

Хмельницьке районне бюро технічної інвентаризації	
Нач. бюро	<i>В. Рудницька</i>
Виконав	<i>В. Рудницька</i>
Перевірив	<i>Л. Козак</i>
18 06 2016 р.	

ЕКСПЛІКАЦІЯ
 приміщень до плану громадського будинку
 літер «В», по вул. Центральній, буд. № 28 в с. Кривачинці
 Волочиського району Хмельницької області

Літер за планом	поверх	номер основних приміщень	номер допоміжних приміщень	призначення приміщень	загальна площа приміщень (кв.м.) сума граф 7, 10, 11	площа приміщень (кв.м.)			Площа літніх приміщень	Площа приміщень загального користування
						корисна (сума 8 та 9)	основна	допоміжна		
1	2	3	4	3	4	5	6	7	8	9
В	1-й поверх	1	1	котельня	23,6		23,6			
			2	кладова	7,4			7,4		
			3	кладова	5,4			5,4		
				Разом по будівлі		36,4	23,6	12,8		

Складено «18» червня 2016р.

Технік

В.Кусмінська

Перевірів «18» червня 2016р.

Контролер

Л. Козак

ПЛАН


будинку № 28 Літер Г

вул. площа, провулок _____

Центральна

місто (село) Кривагинці

Масштаб 1:100

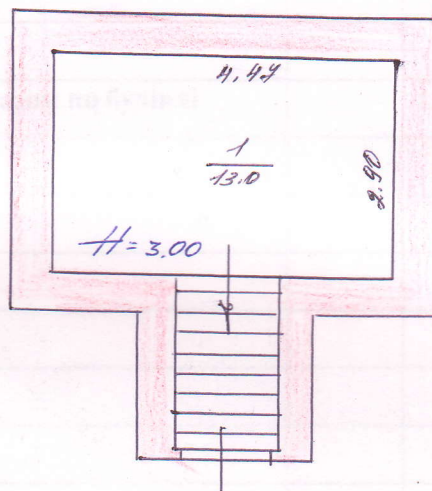


Складено	18 червня 2016	Технік	В. Язгошук
Перевірено	18 червня 2016	Контролер	В. Куснісевич
			П. Козак
18 06 2016			


ЕКСПЛІКАЦІЯ
приміщень до плану громадського будинку
літер «Г», по вул. Центральній, буд. № 28 в с. Кривачинці
Волочиського району Хмельницької області

Літер за планом	поверх	номер основних приміщень	номер допоміжних приміщень	призначення приміщень	загальна площа приміщень (кв.м.) сума граф 7,10,11	площа приміщень (кв.м.)			Площа літніх приміщень	Площа приміщень загального користування
						корисна (сума 8 та 9)	основна	допоміжна		
1	2	3	4	3	4	5	6	7	8	9
Г	1-й поверх	1	1	погріб	13,0		13,0			
				Разом по будівлі		13,0	13,0			

Складено «18» червня 2016р.

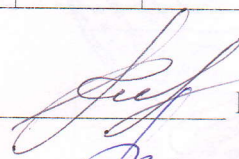Технік  В.Кусмінська

Перевірів «18» червня 2016р.

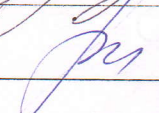Контролер  Л. Козак

ПЛАН


Будинку № 28 Літер Д

вул. площа, провулок _____

Центральна

місто (село) Гулявці

Масштаб 1:100

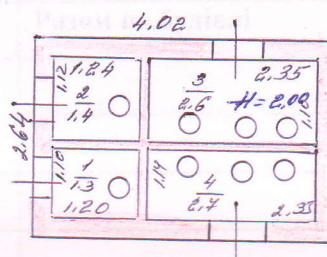

Нач. бюро	<i>[Signature]</i>
Бухгалтер	<i>[Signature]</i>
Перекладач	<i>[Signature]</i>
Контролер	<i>[Signature]</i>

18 06 2016

приміщень до плану громадського будинку
літер «Д», по вул. Центральній, буд. № 28 в с. Кривачинці
Волочиського району Хмельницької області

Складено «18» червня 2016р. Технік В.Кусмінська

Перевірів «18» червня 2016р. Контролер Л. Козак

**Характеристика будівель та
по вул. Центральній, буд. 28, в с. Кривачинці
Володимирського району Хмельницької області**

літер	назва об'єкту	рік будівництва	опис об'єкта					обладнання (так, ні)					площа забудови	висоти	об'єм	% зносу
			фунда- менти	стіни	пере- криття	підлог а	покрівля	електрика	водопровід	каналізація	газопровід	вид опалення				
А-1	школа		кам'яні	цегляні	дерев. поштукату рене	дерев. ліноле ум., дерев.	азбестоце ментні листи	так	так	так	-	водяне	776,7	4,05	3046	
Б	ДНЗ		кам'яні	цегляні	дерев. поштукату рене	ліноле ум., дерев.	азбестоце ментні листи	так	так	так	-	водяне	229,6	3,16 2,83	714	
В	котельня		кам'яні	цегляні	дерев. та залізобето нне	цемен тна	азбестоце ментні листи	так	-	-	так	-	43,4	3,30 2,50	130	
Г	потреб			цегляні	склепіння цегляне	глино битна		-	-	-	-	-	22,0	3,30	73	
Д	вбиральня		кам'яні	цегляні	бетонне	цемен тна	азбестоце ментні листи	так	-	-	-	-	10,8	2,45	26	
1	огорожа		металева решічаста													

Всього в цьому
документі
пронумеровано,
прошито, скріплено
печаткою та підписом

14/10/2019 10:00:00
аркуші.

Начальник БТІ

