ПЛАН
на будівлю літер " А'-1 "

по вулиці Текстильників, будівля № 7
місто (селище) Чернігів квартал
поверх підвал Масштаб= 1: 100

ка 1.10
й % зно
9
до варт. м³

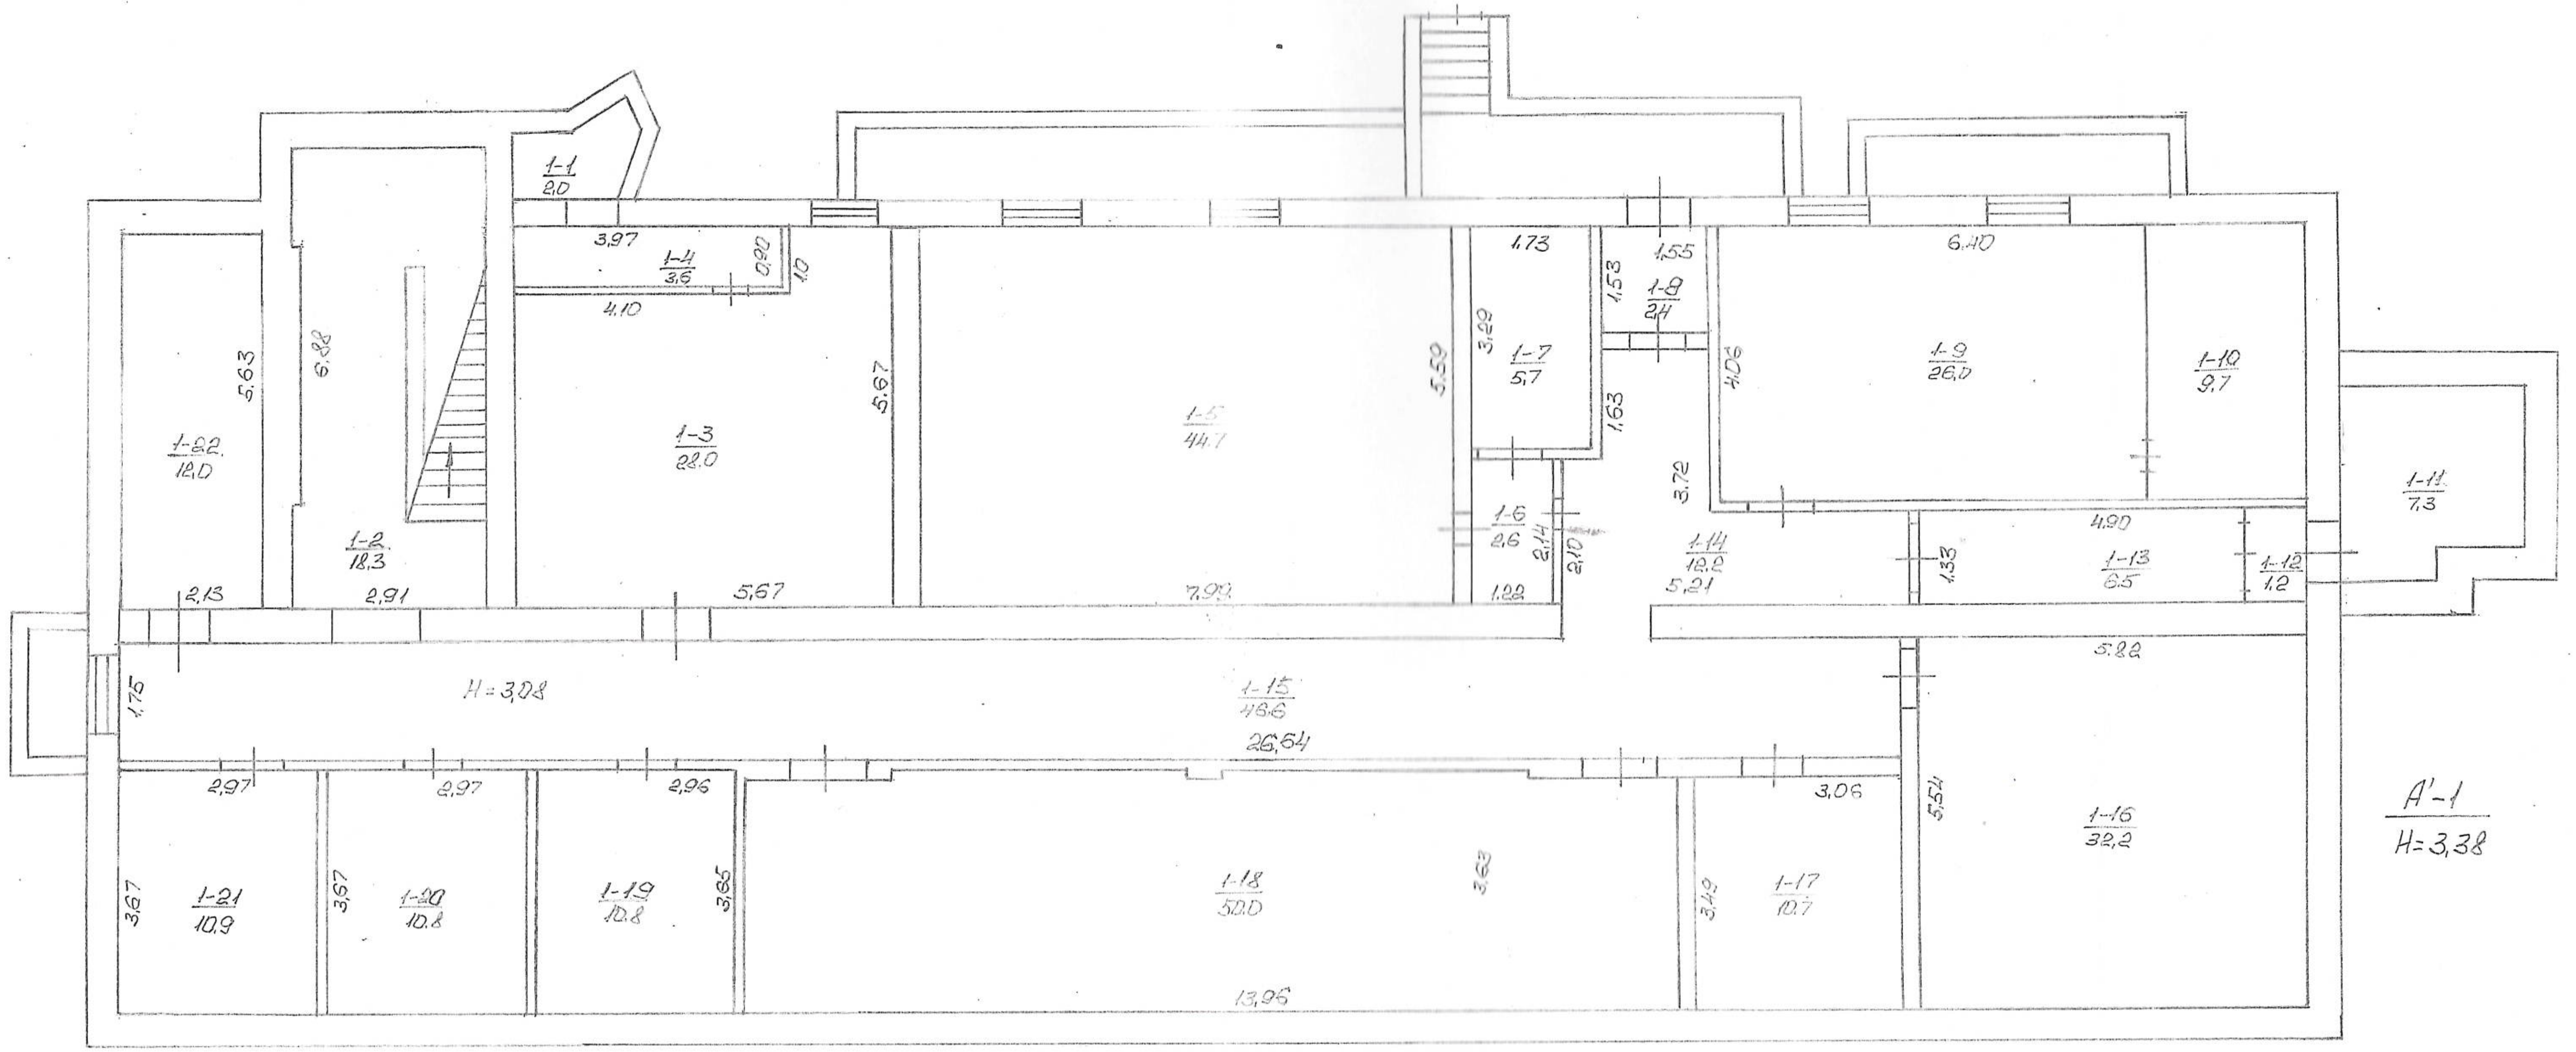

Чернігівська обласна рада
... міжміське бюро технічної інвентаризації
...3162
м. Чернігів

План склав травень 2004р т.к. Мурашко
Перевірив головн. інж-р Колотуха

6

ПЛАН
на будівлю літер " А-2 "

по вулиці Текстильників, будівля № 7

місто (селище) Чернігів квартал

поверх I Масштаб= 1:100

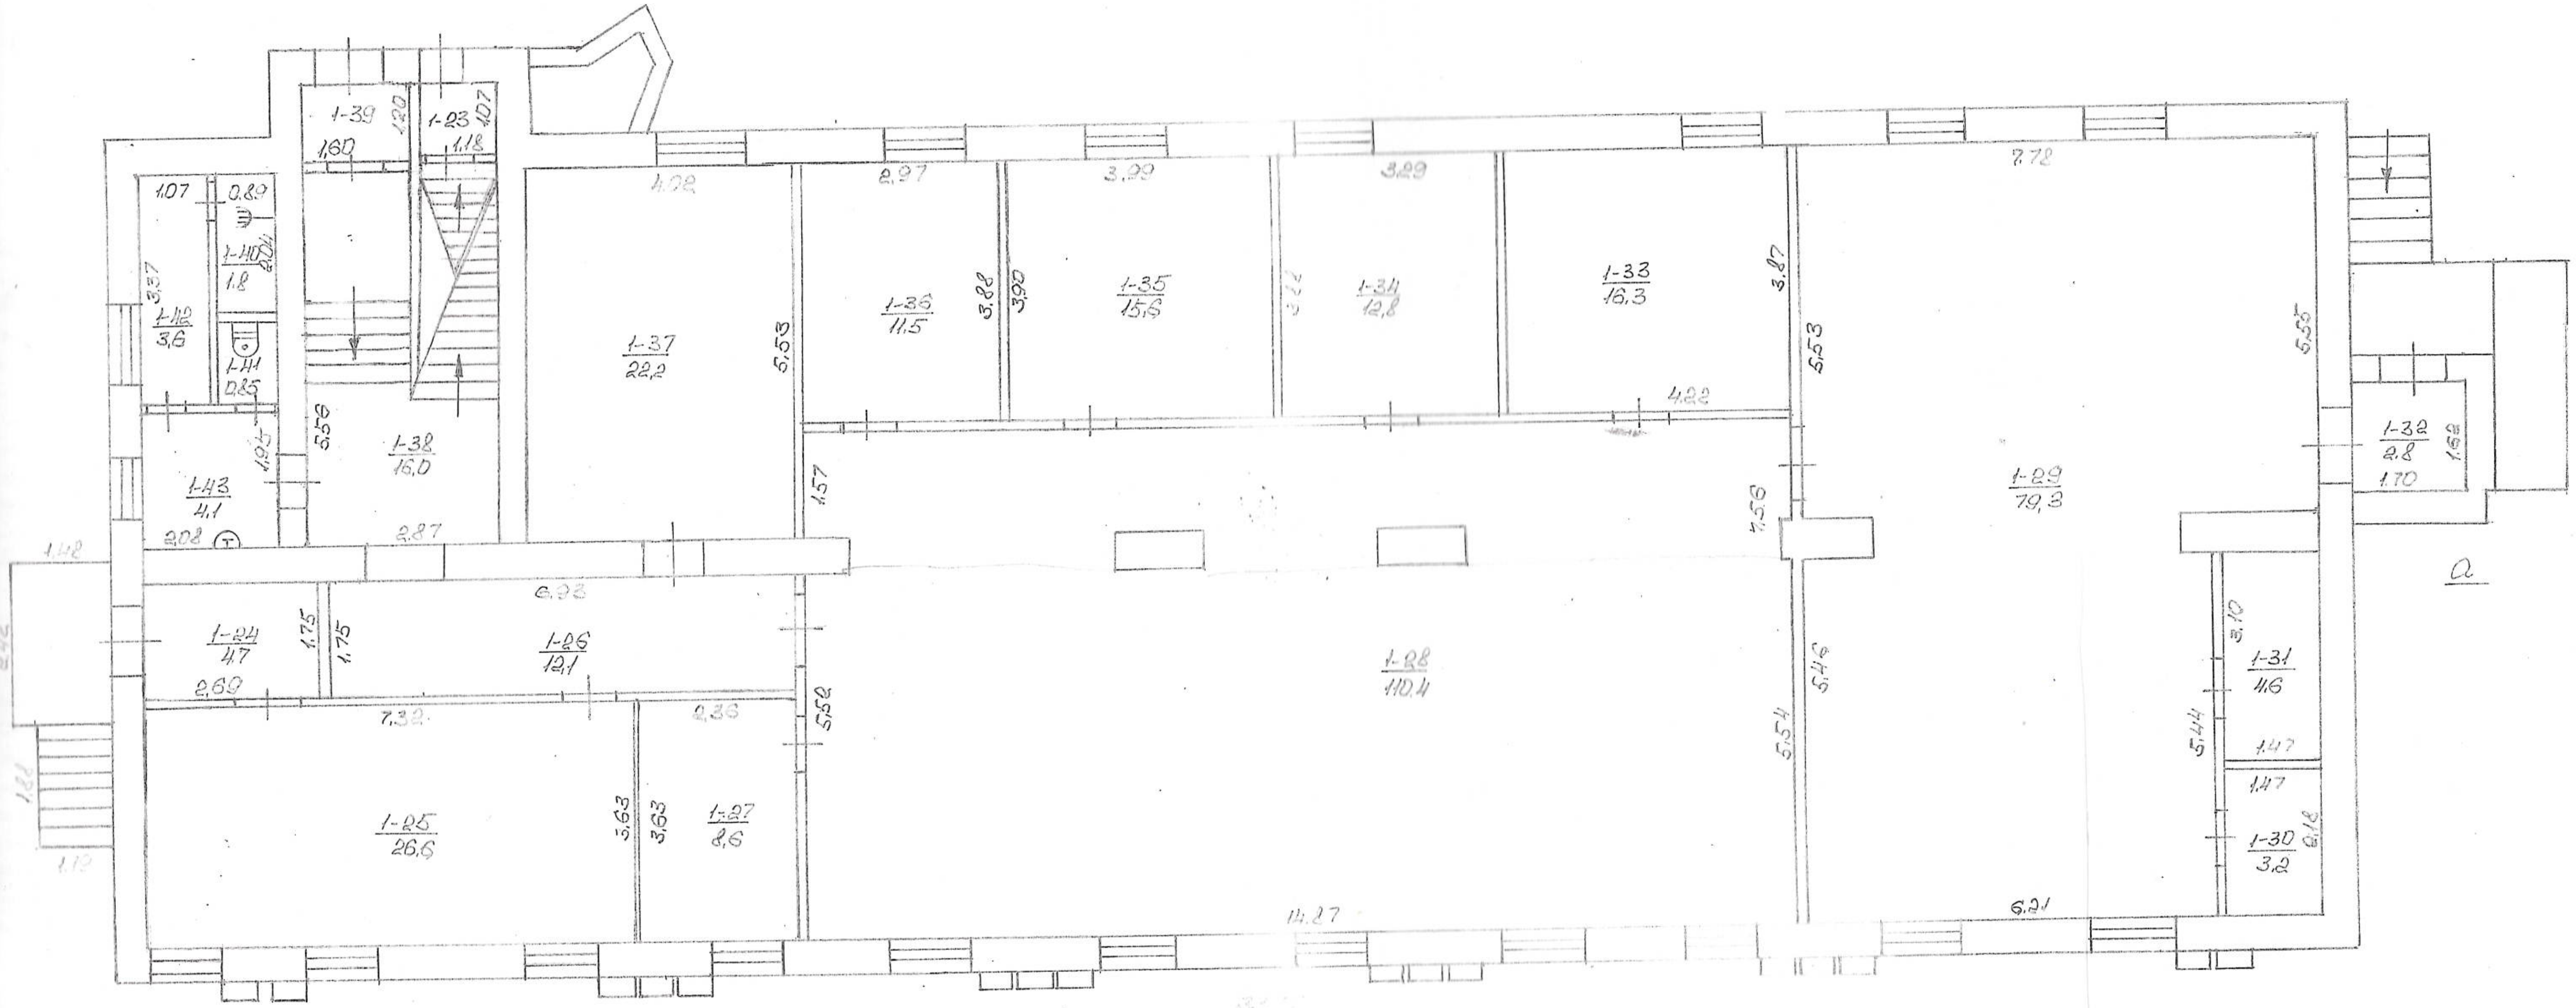

Чернігівське міжміське бюро технічної інвентаризації
03358182

План склав травень 2006 т.к Мурашко

Перевірив [illegible]

ПЛАН
на будівлю літер " А-2 "

по вулиці Текстильників, будівля № 7
місто (селище) Чернігів квартал
поверх II
Масштаб 1: 100

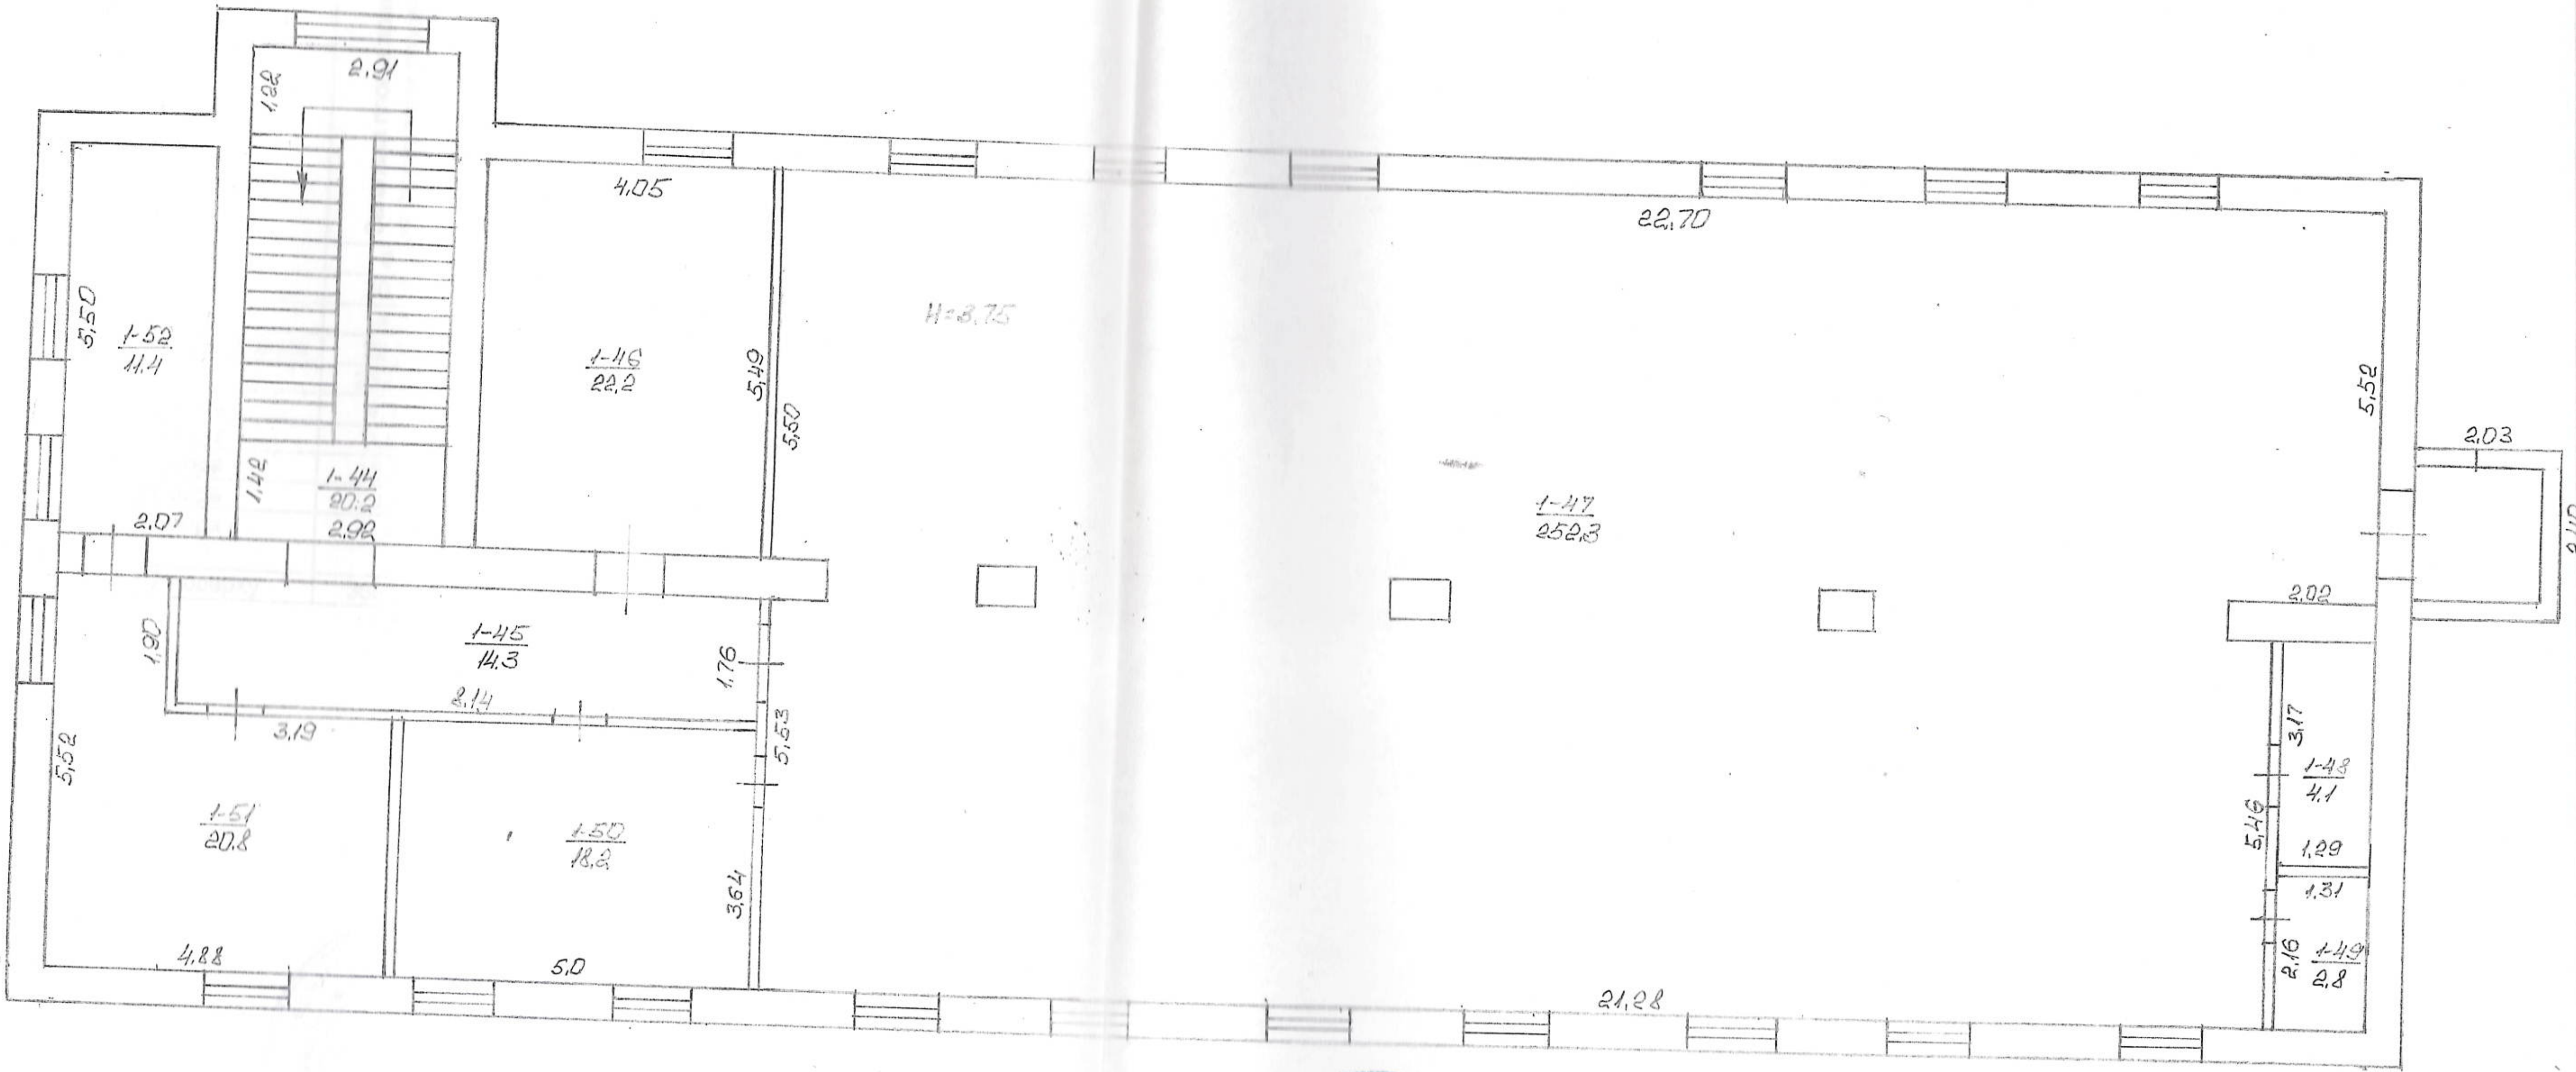

Чернігівське міжміське бюро технічної інвентаризації
03358162

План склав травень 2004р т-к Мурашко