


Литер. Б-Лан.

ЗГІДНО З
ОРИГІНАЛОМ

1-й этаж

ПЛАН
этажей строения литеры А А15
по улице Ал. Королева дом № 5
Одесса № 11.200 квартал № 2228
ГР.ОД

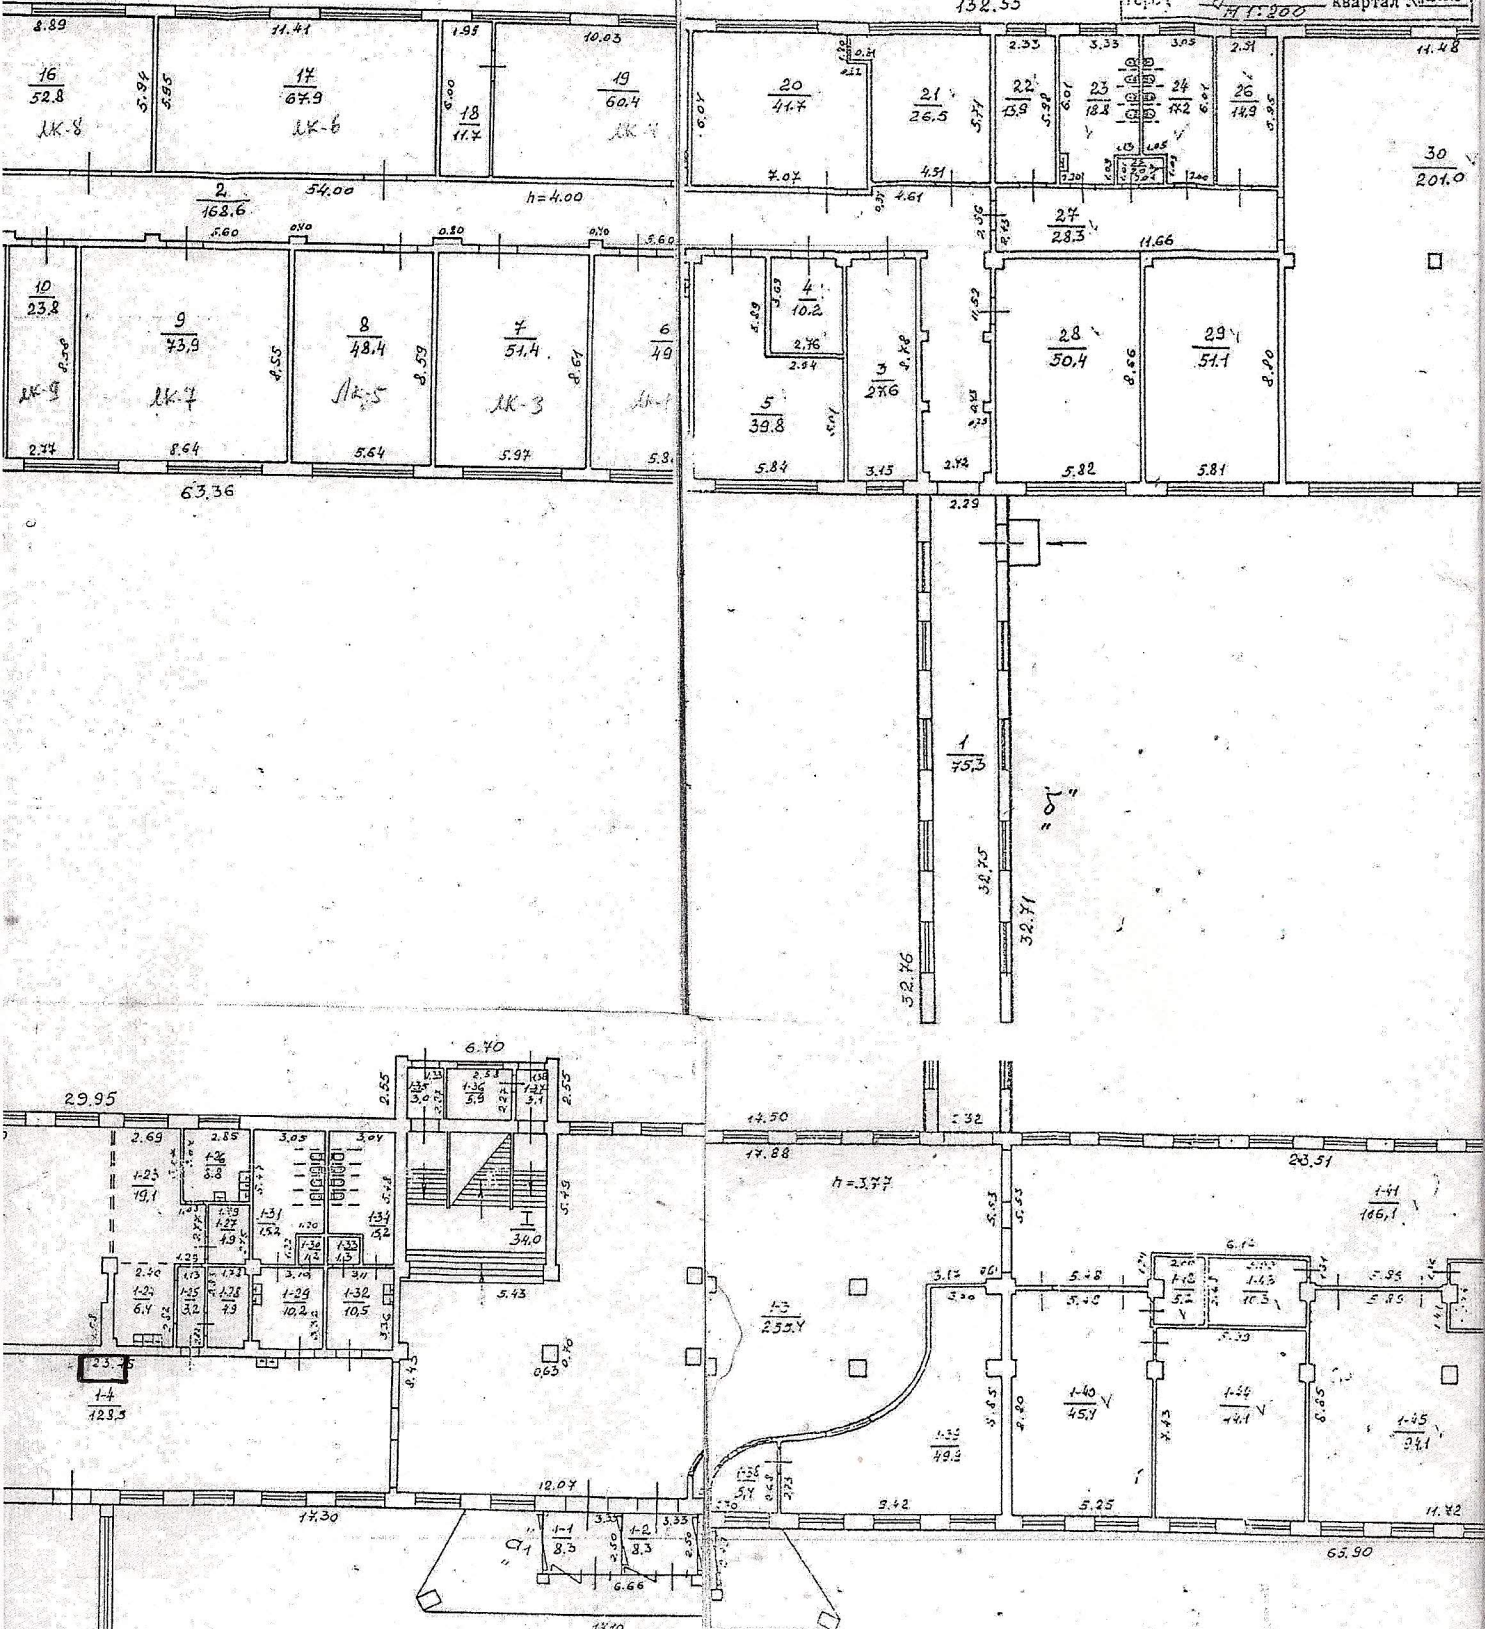

Згідно з оригіналом. Прошивач *М.А. Матковська*

