



®

Товариство з обмеженою відповідальністю
"ЗАПОРІЗЬКЕ МІЖМІСЬКЕ БЮРО ТЕХНІЧНОЇ ІНВЕНТАРИЗАЦІЇ"
69063, м.Запоріжжя, вул.Поштова, буд.23, код ЄДРПОУ 03344941, тел.(факс) (061)764-38-48

Інвентаризаційна справа № 121 / 82613

ТЕХНІЧНИЙ ПАСПОРТ
на громадський будинок з господарськими (допоміжними) будівлями та спорудами

вулиця (провулок, площа) Мінська № 9
місто (селище, село) Запоріжжя
район Дніпровський
область Запорізька

Замовник технічної інвентаризації або уповноважена ним особа
(прізвище, ім'я, по батькові фізичної особи або найменування юридичної особи)

За даними ТОВ "ЗМБТІ" станом на 01.01.2013р.:

Приватне підприємство "Діапазон"

Інвентаризаційна справа
на об'єкт нерухомого майна
заведена 22.08.1963р.
Паспорт виготовлено
за матеріалами технічної
інвентаризації від
" 11 " грудня 2020р.



Керівник

Сепп Н.В.

підпис

Інженер з інвентаризації
нерухомого майна



Дідич Г.Є.


схема розташування будівель та споруд

вулиця (привулок, площа) Мінська № 9

місто (селище, село) Запоріжжя

район Дніпровський область Запорізька

масштаб 1:500

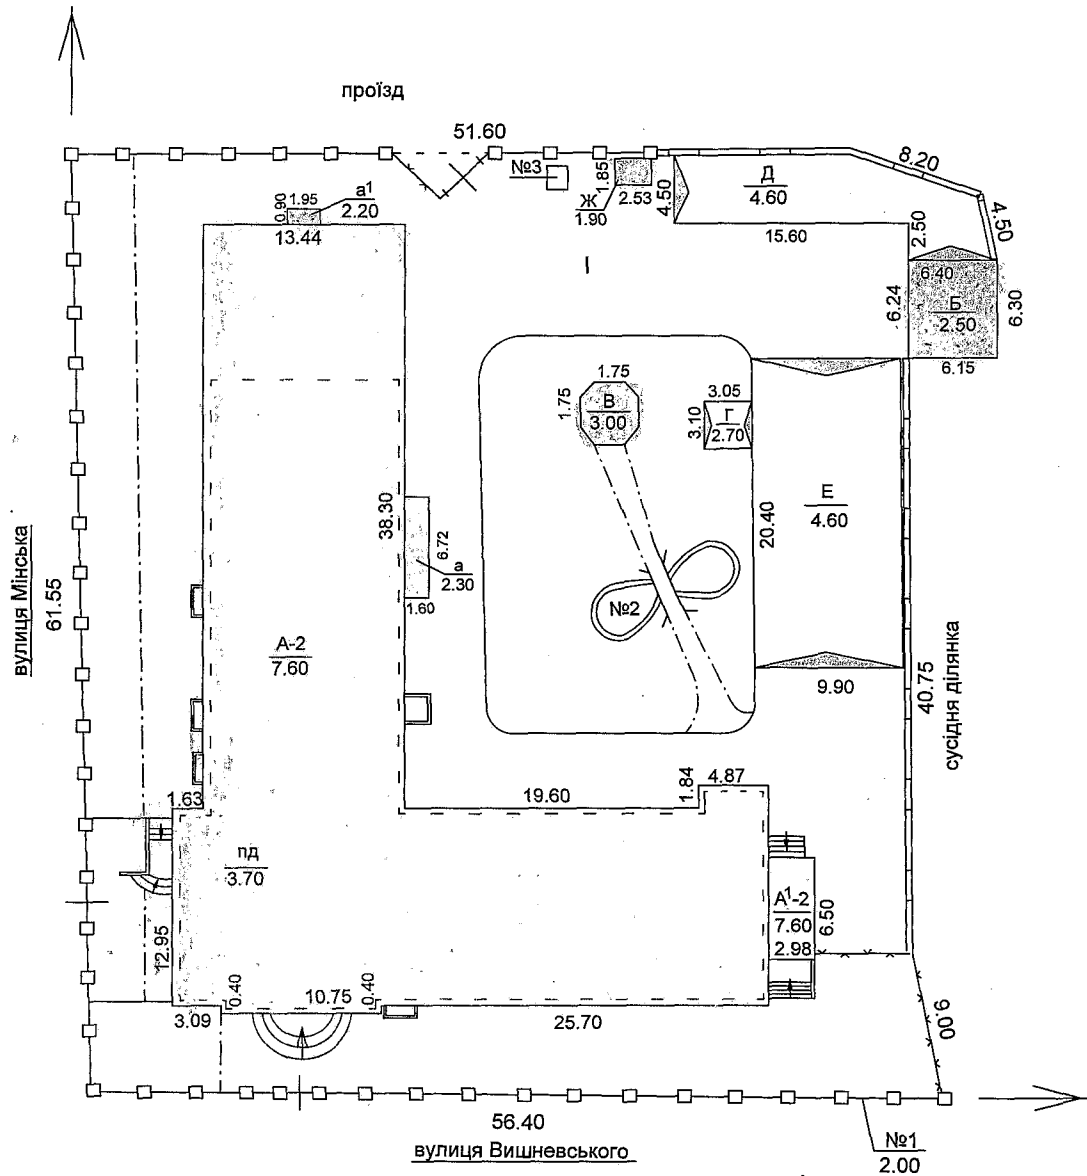

Експлікація до схеми розташування будівель та споруд

Літера або номер за планом	Назва будівель та споруд	Площа земельної ділянки (м ²), у тому числі:					Примітка
		загальна площа	усього під забудовою	під основною будівлею	під господарськими допоміжними будівлями, спорудами	під двором	
1	2	3	4	5	6	7	8
А-2	Адміністративна будівля	3551	1491	1168	323	2060	
Б	Гараж						
В	Альтанка	11.12.2020р.					
Г,Д,Е	Навіси						
Ж	Склад						
№1	Паркан						
№2	Водойма						
№3	Бункер тирси						
І	Замощення						
		Інженер з інвентаризації нерухомого майна:					Дідич Г.Є.
		Керівник:					Сенн Н.В.

ХАРАКТЕРИСТИКА

громадського будинку з господарськими (допоміжними) будівлями та спорудами
Адреса: Запорізька обл., місто Запоріжжя, Дніпровський р-н., вулиця Міньська, буд. №9.

Літера	Назва будівель та споруд	Рік спорудження/реконструкції	Опис основних конструктивних елементів								Інженерне обладнання				Висота (м)	Площа основи (забудови) (м²)	Об'єм (м³)	
			Фундамент	Стіни	Покрівля	Перекрыття	Підлога	Сходи	Електрика	Водопровід	Газопровід	Ліфт	Сміттєпровід	Вид опалення				
1	2	3	4	5	6	7	8	9	10	11	12	13	14	15	16	17	18	19
A-2	Адміністративна будівля	1950	Бутобетон	Цегла	Шифер	Залізобетон	Паркет, плитка, лінолеум, ламінат	Залізо-бетон	так	так	так	ні	ні	ні	центральне	6,60	1040,0	6864
A¹-2	Прибудова		Бут	Цегла	Шифер	Залізобетон	Плитка	Відсутні	так	так	так	ні	ні	ні	центральне	6,60	19,0	126
a¹	Прибудова		Бетон	Піноблок	Метал	Підшито пластиком	Плитка	Відсутні	так	так	так	ні	ні	ні	відсутнє	2,20	1,8	4
	Ганки		Бетонні обкладені плиткою														32,4	
пд	Підвал	1950	Конку котловану	Бутобетон	Відсутня	Залізобетон	Дошки, лінолеум, бетон, плитка	Залізо-бетон	так	так	так	ні	ні	ні	центральне	3,70	885,6	3277
a	Вхід до підвалу		Конка котловану	Цегла	Шифер	Підшито	Бетон	Залізо-бетон	так	ні	ні	ні	ні	ні	відсутнє	2,30	10,8	25
	Прямки		Цегляні, обкладені плиткою														20,4	
	Завантажувальний бункер		Цегляний														3,4	
Б	Гараж	1994	Бут	Шлакоблок	Сумісна рулонна	Залізобетон	Плитка	відсутні	так	ні	ні	ні	ні	ні	центральне	2,50	39,9	100
	Оглядова яма		Земляні роботи	Цегла	Відсутня	Відсутнє	Бетон	відсутні	ні	ні	ні	ні	ні	ні	відсутнє		4,1	

" 11 " грудня 2020 р.



Інженер з інвентаризації нерухомого майна:

[Signature]


Дідич Г.Є.

ХАРАКТЕРИСТИКА

Опис об'єкта будинку з господарськими (допоміжними) будівлями та спорудами
 Адреса: Хмельницька обл., місто Запоріжжя, Дніпровський р-н., вулиця Мінська, буд. №9.
 Опис технічних конструктивних елементів

Літера	Назва будівель та споруд	3	4	5	6	Інженерне обладнання				Висота (м)	Площа основи (забудови) (м²)	Об'єм (м³)
						Перекриття	Підлога	Сходи	Електрика			
В	Альтанка	1000	Метал	Дерев'яні	Метало-черепиця	Відсутнє	Лінолеум	Відсутні	ні	3,0	14,0	42
Г	Навіс	1000	Метал	Метал	Метал	Відсутнє	Відсутня	Відсутні	ні	2,70	9,5	26
Д	Навіс	1000	Метал	Метал	Метал	Відсутнє	Асфальт	Відсутні	ні	4,60	92,7	426
Е	Навіс	1000	Метал	Метал	Метал	Відсутнє	Асфальт	Відсутні	ні	4,60	202,0	929
Ж	Склад	2007	Метал	Метал	Метал	Відсутнє	Відсутня	Відсутні	ні	1,90	4,7	9
№1	Паркан				Металевий в цегляних стовпах						301,6	
№2	Водойма				Бутовий камінь						1 шт.	
№3	Бункер тирси				Металевий						1 шт.	
I	Замощення				Асфальт						1007,0	

" 11 " грудня 2020р.

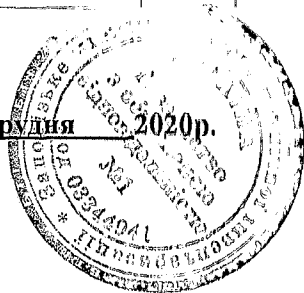

Інженер з інвентаризації нерухомого майна:

Дідич Г.Є.

ПЛАН

громадського будинку

адміністративна будівля літера "А-2, А¹-2 "

(адміністративне управління)


вулиця (провулок, площа) Мінська № 9

місто (селище, село) Запоріжжя

район Дніпровський область Запорізька


масштаб 1:200

ПІДВАЛЬНИЙ ПОВЕРХ ЛІТ. А-2

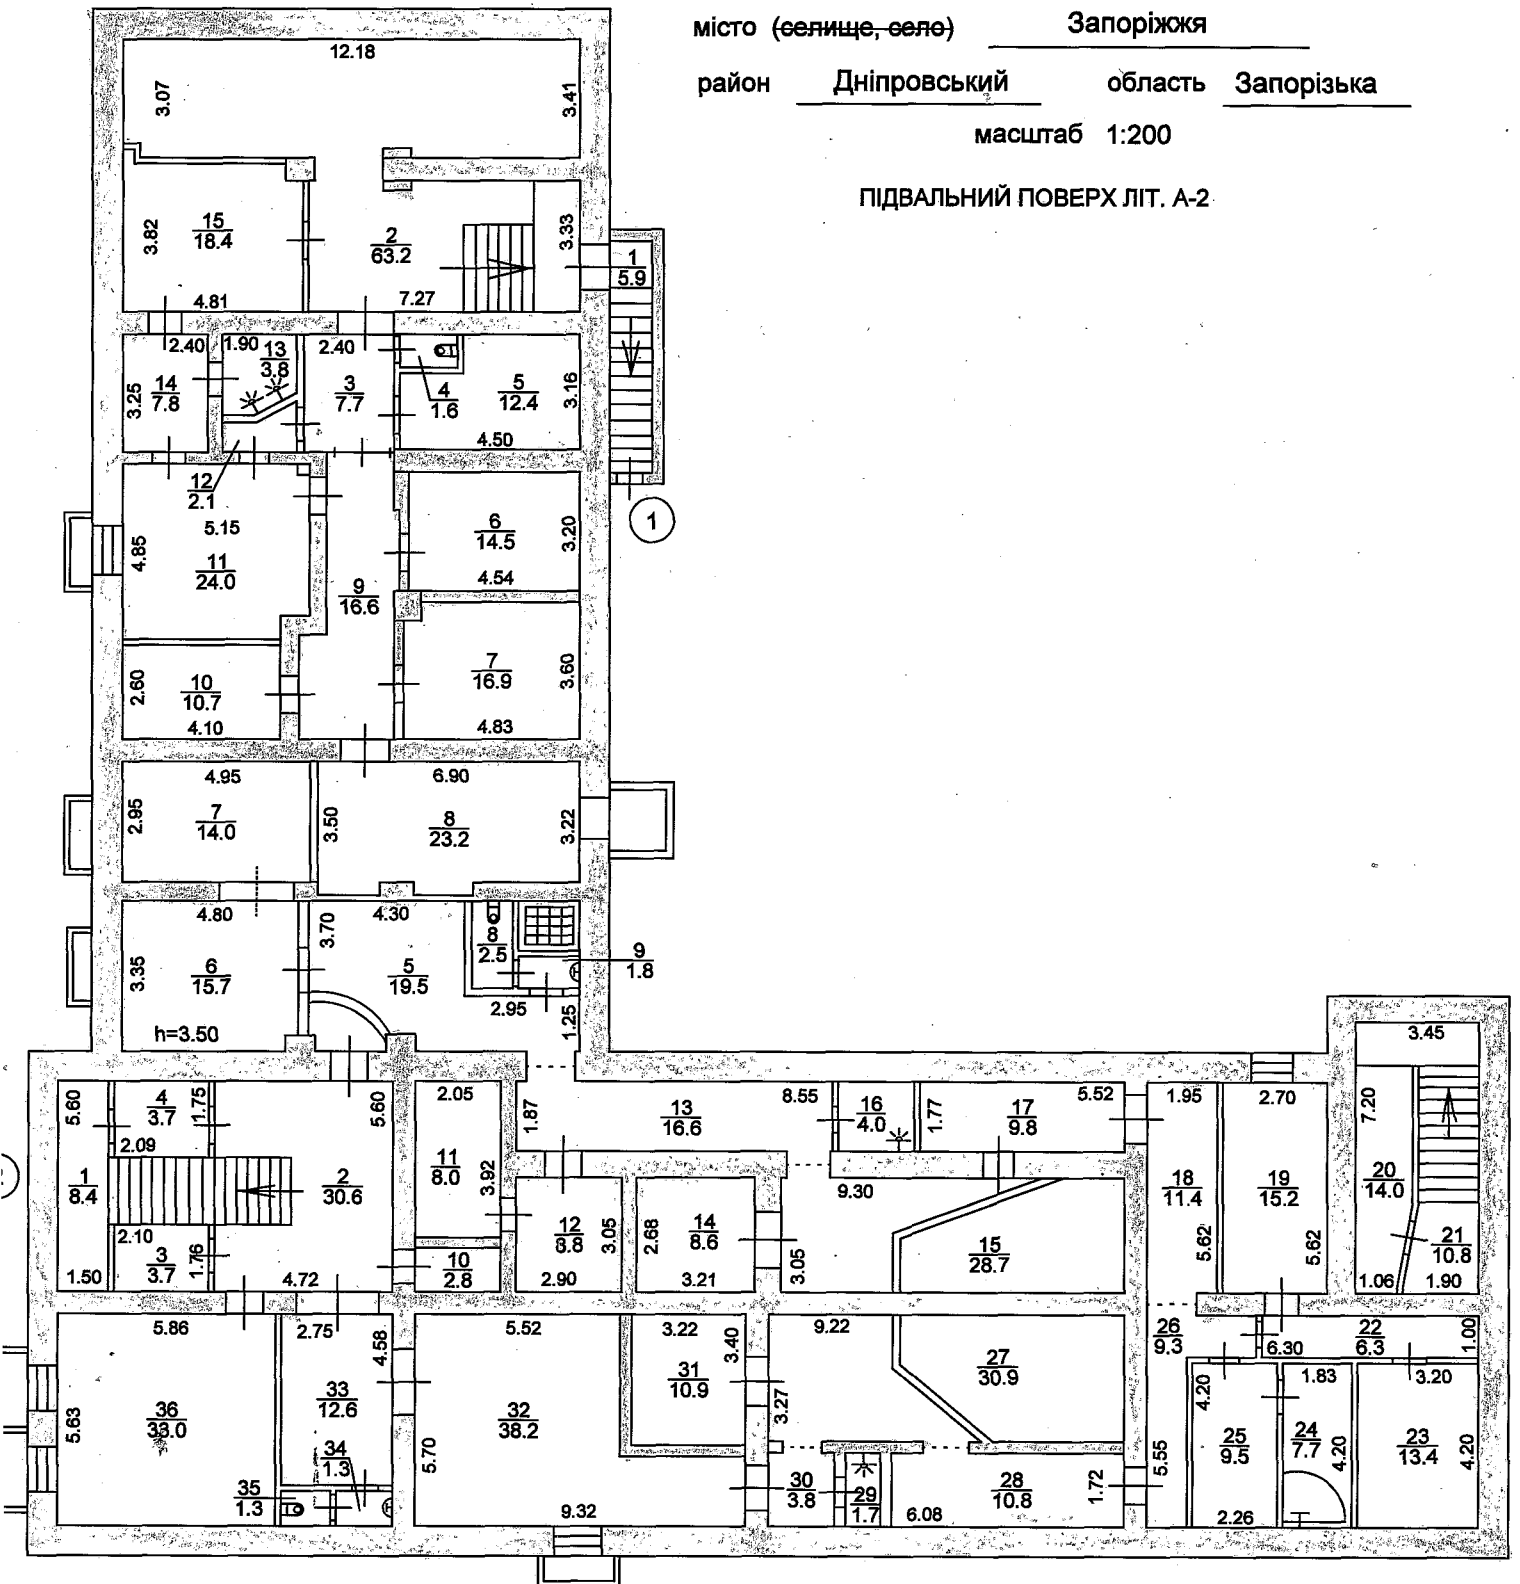


Запорізьке міжміське бюро технічної інвентаризації		
Керівник		Сенп Н.В.
Інженер з інвентаризації нерухомого майна		Дідич Г.Є.
Дата виконання	11.12.2020р.	

ПЕРШИЙ ПОВЕРХ ЛІТ. А-2, А¹-2

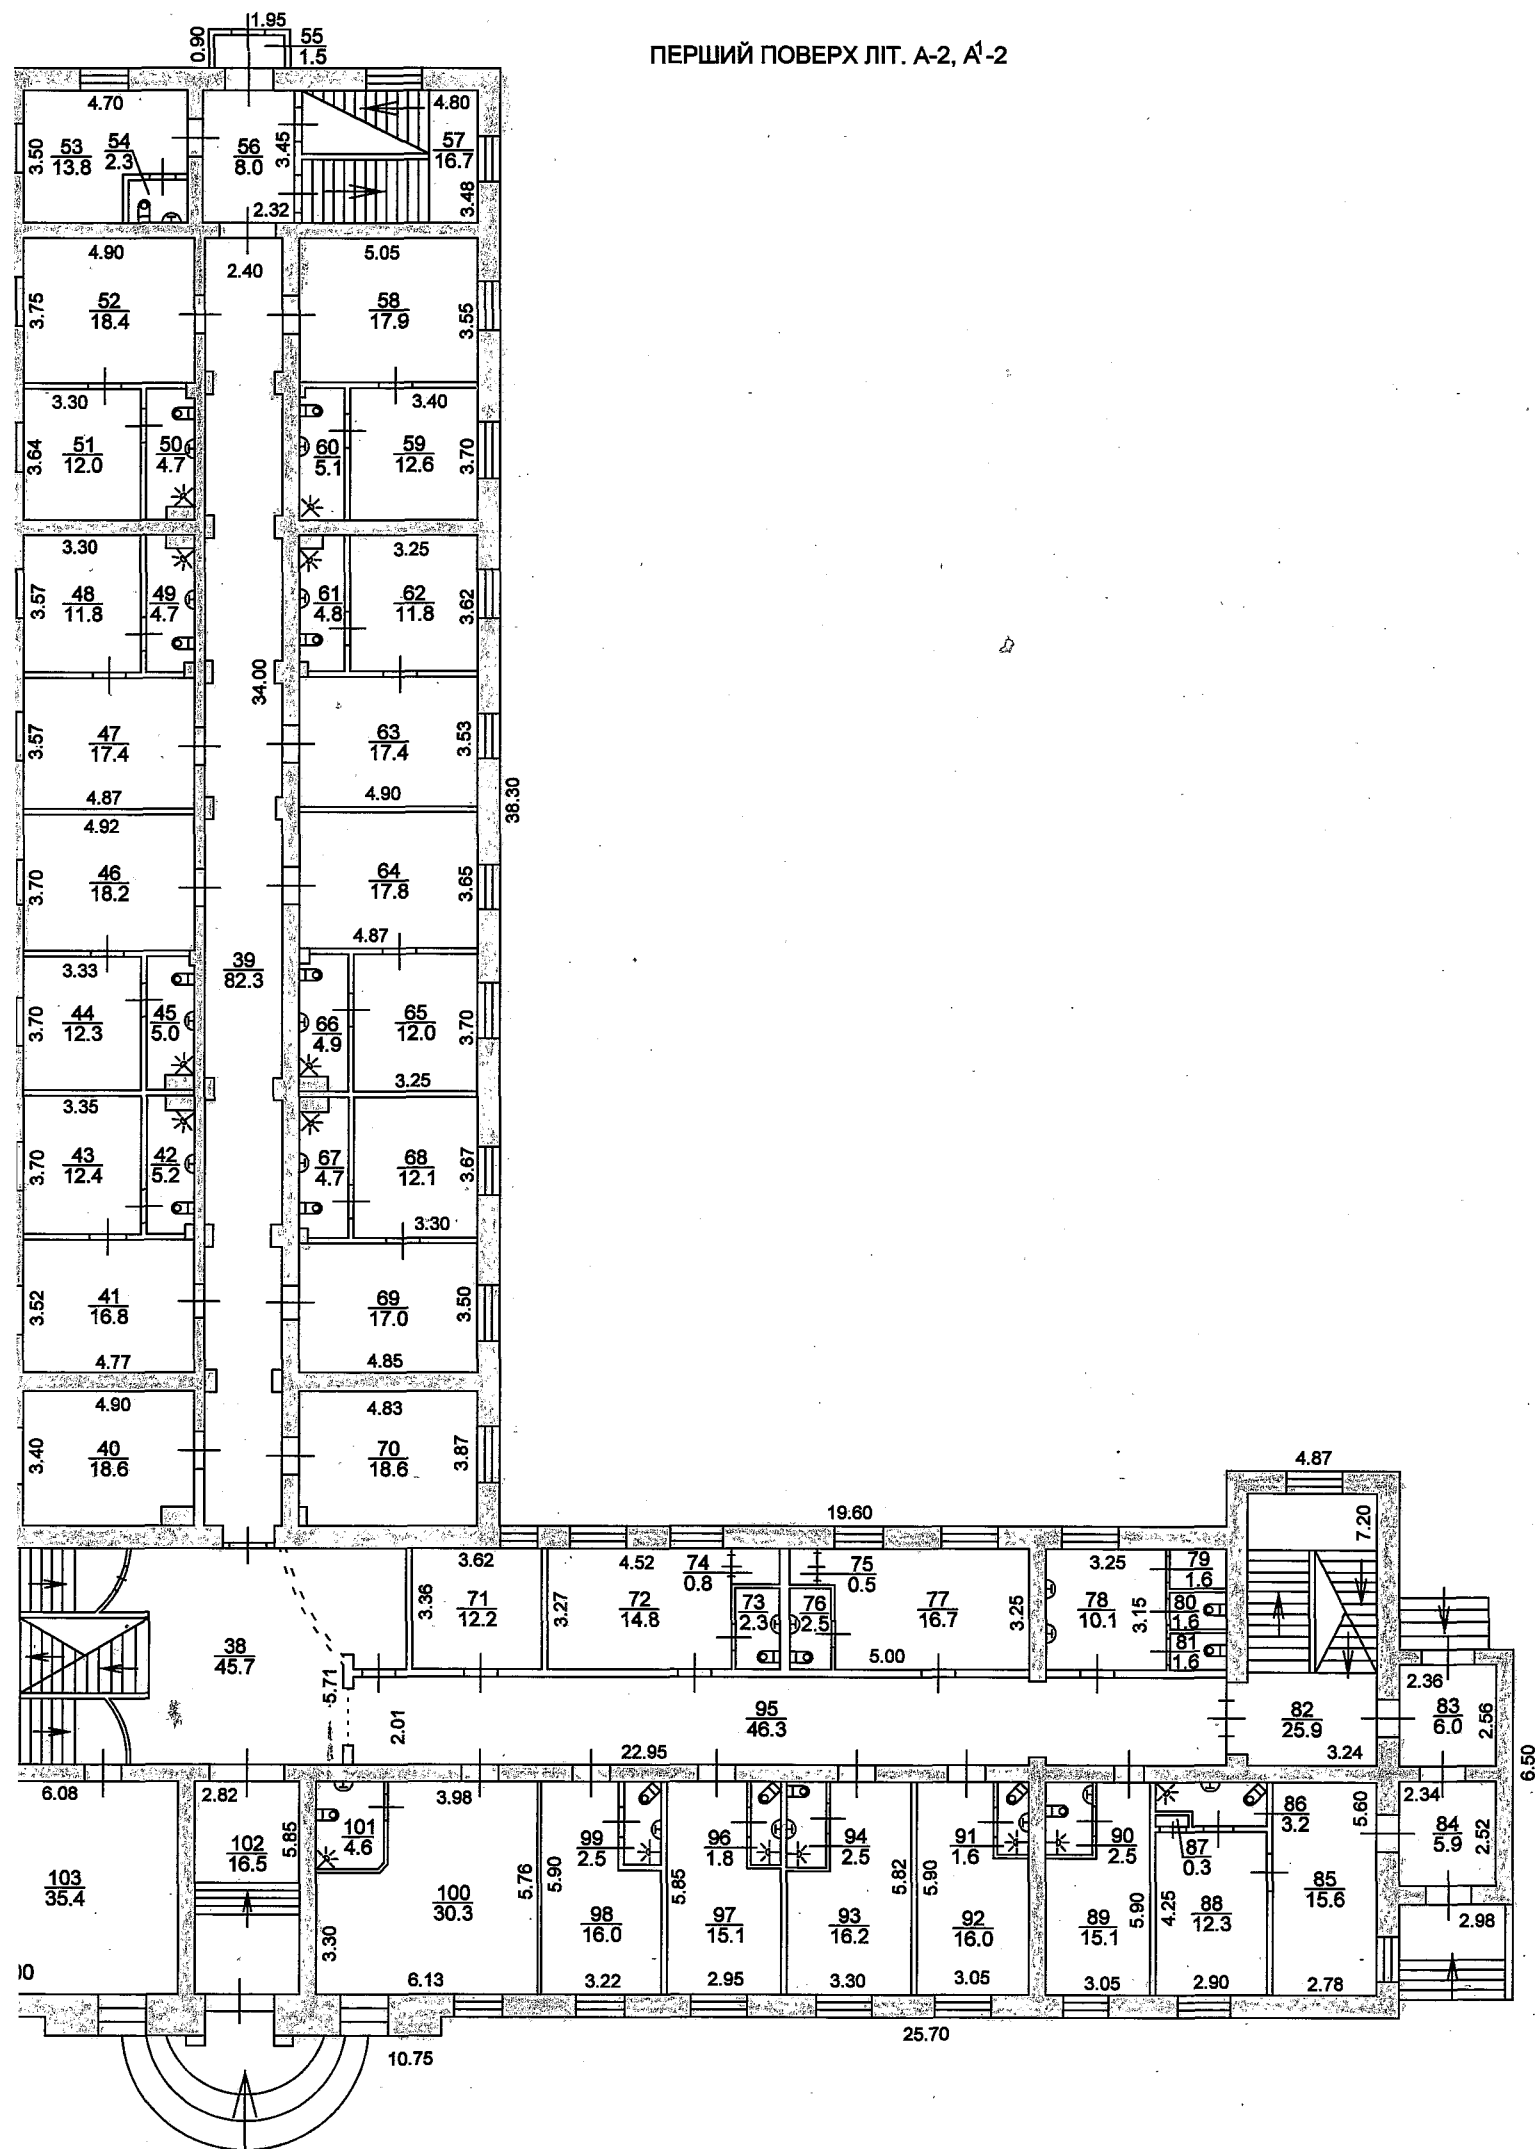

ДРУГИЙ ПОВЕРХ ЛІТ. А-2, А¹-2

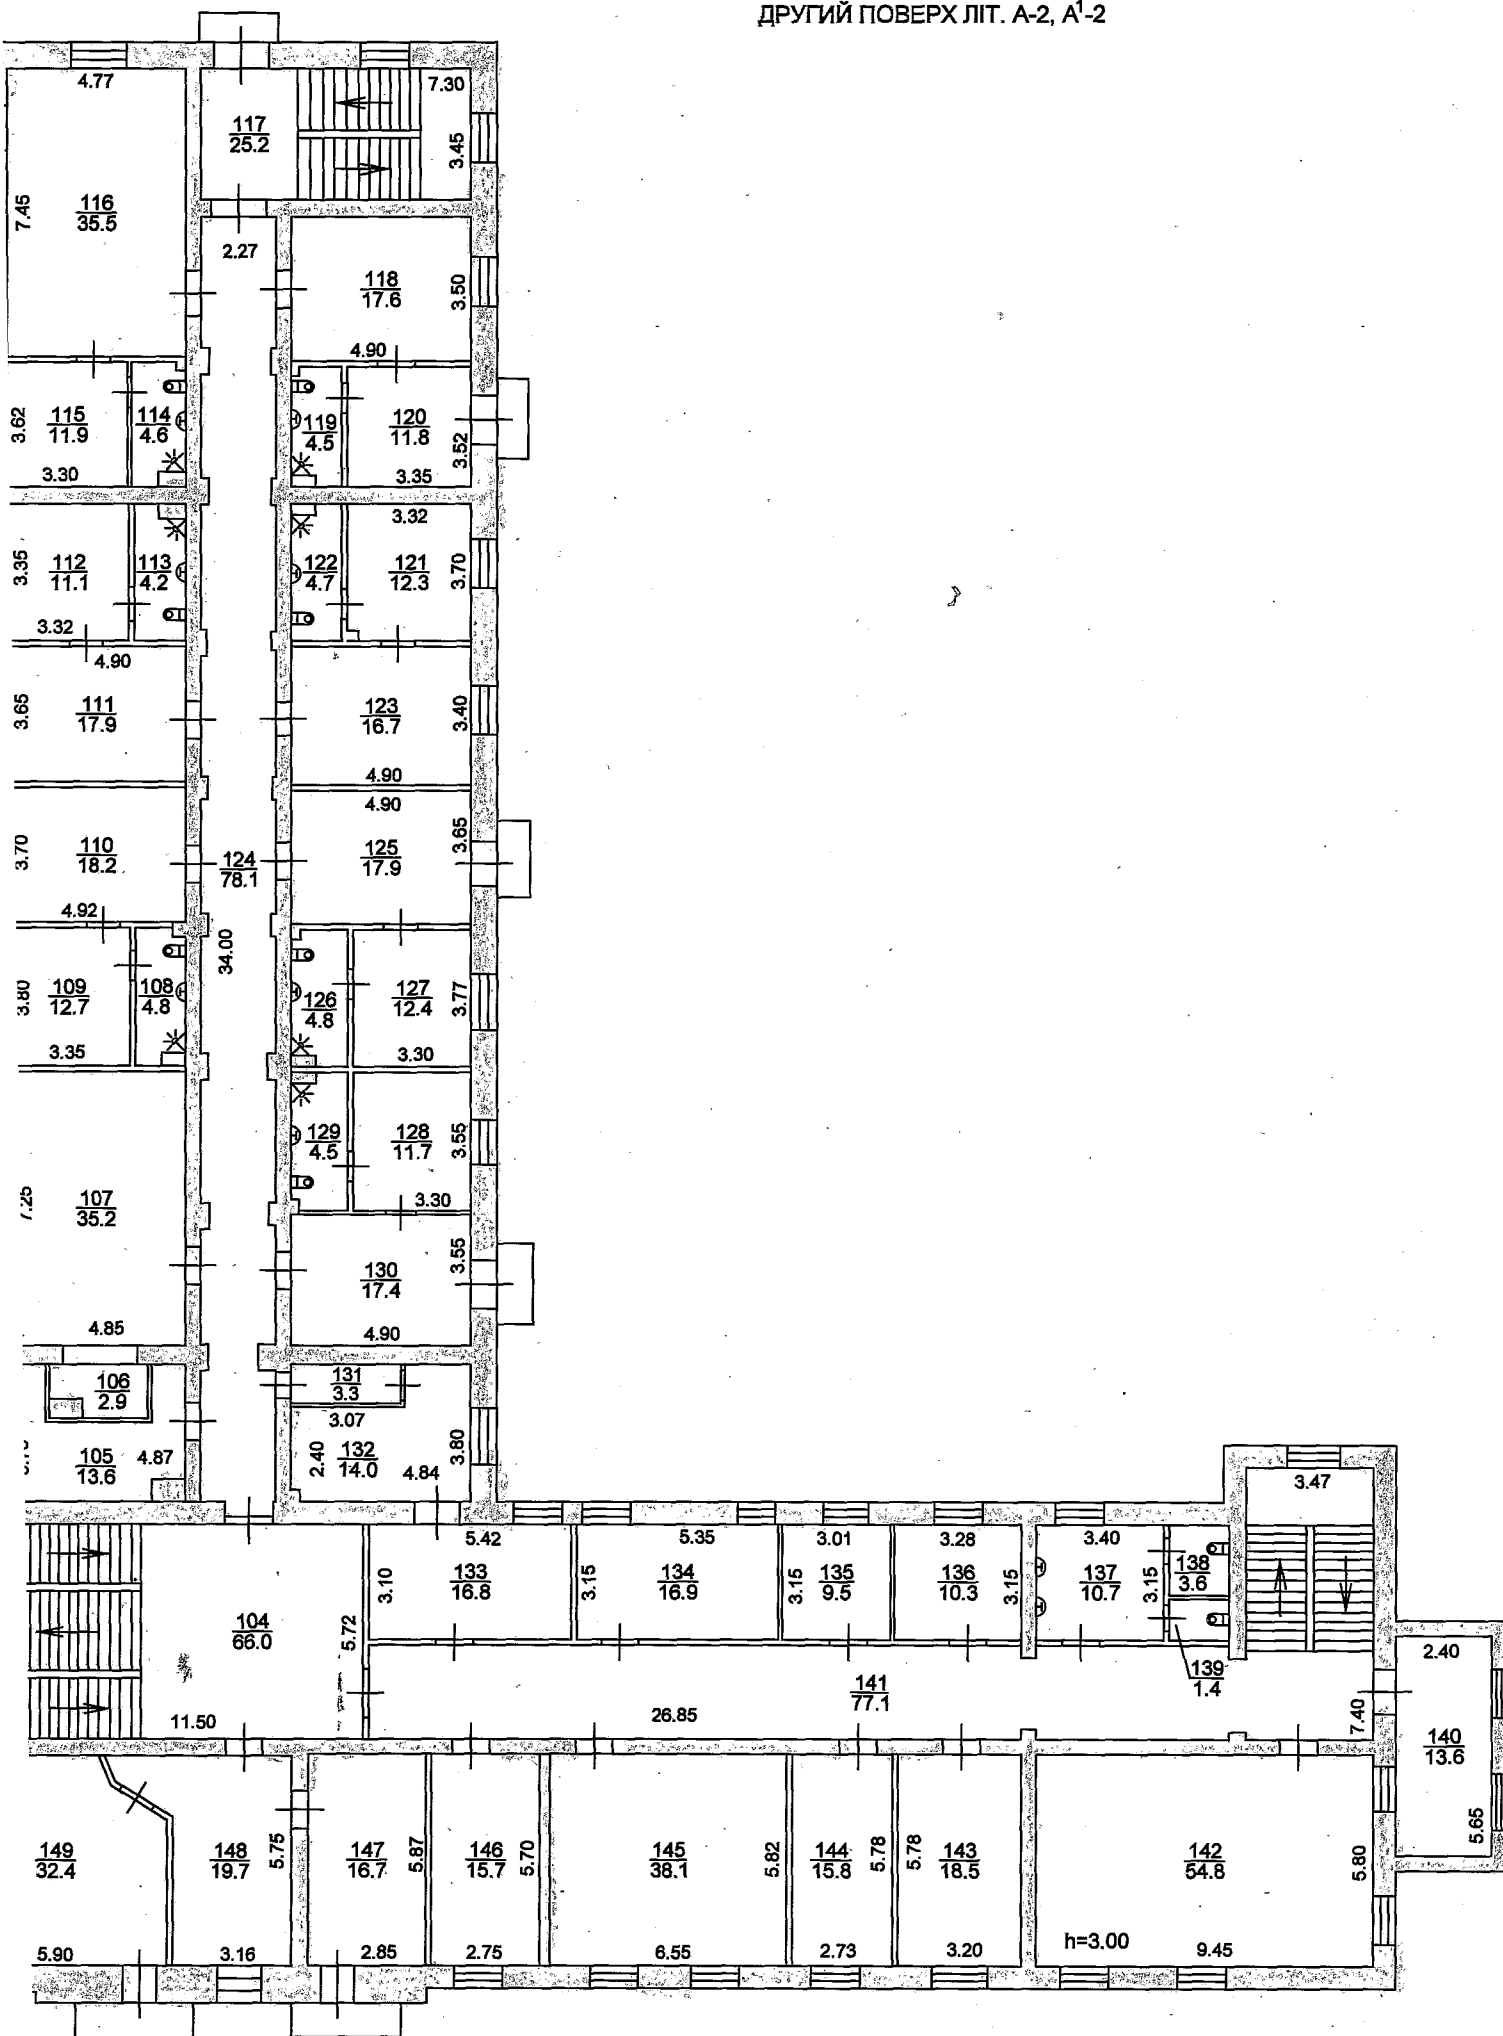


ЕКСПЛІКАЦІЯ
приміщень громадського будинку
адміністративна будівля літера " А-2, А¹-2 "
(адміністративне управління)
вулиця (провулок, площа) Мінська, № 9,
місто (селище, село) Запоріжжя,
район Дніпровський, область Запорізька.

Літера	Поверх	Номери відокремлених груп приміщень	Номери приміщень	Призначення приміщень	Загальна площа приміщень, підрахована за формулою розрахунку площ (м²)	Площа (м²)								Примітки
						житлова (основна)	денежіжна (підсобна)	житлова (основна)	денежіжна (підсобна)	житлова (основна)	денежіжна (підсобна)	літніх, неопалюваних приміщень	площа приміщень загального користування	
1	2	3	4	5	6	7	8	9	10	11	12	13	14	15
A-2, A ¹ -2	пд	1	1	Коридор	5,9		5,9							
			2	Майстерня	63,2	63,2								
			3	Коридор	7,7		7,7							
			4	Туалет	1,6		1,6							
			5	Майстерня	12,4	12,4								
			6	Склад	14,5	14,5								
			7	Пральня	16,9	16,9								
			8	Склад	23,2	23,2								
			9	Коридор	16,6		16,6							
			10	Кабінет	10,7	10,7								
			11	Майстерня	24,0	24,0								
			12	Вмивальна	2,1		2,1							
			13	Душова	3,8		3,8							
			14	Кімната персоналу	7,8		7,8							
			15	Кімната персоналу	18,4		18,4							
			Всього по приміщенню №1		228,8	164,9	63,9							

" 11 " грудня 2020р.

Інженер з інвентаризації
нерухомого майна:

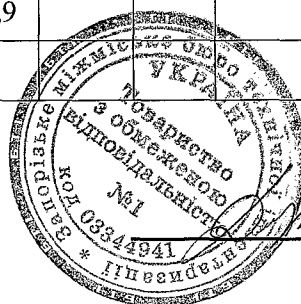


Дідич Г.Є.

ЕКСПЛІКАЦІЯ
приміщень громадського будинку
адміністративна будівля літера " А-2, А¹-2 "
(адміністративне управління)
вулиця (провулок, площа) Мінська, № 9,
місто (селище, село) Запоріжжя,
район Дніпровський, область Запорізька.

Літера	Поверх	Номери відокремлених груп приміщень	Номери приміщень	Призначення приміщень	Загальна площа приміщень, підрахована за формулою розрахунку площ (м²)	Площа (м²)								Примітки
						житлова (основна)	денежіжна (підсобна)	житлова (основна)	денежіжна (підсобна)	житлова (основна)	денежіжна (підсобна)	літніх, неопалюваних приміщень	площа приміщень загального користування	
1	2	3	4	5	6	7	8	9	10	11	12	13	14	15
A-2, A ¹ -2	пд	2	1	Електрощитова	8,4		8,4							
			2	Коридор	30,6		30,6							
			3	Комора	3,7		3,7							
			4	Комора	3,7		3,7							
			5	Коридор	19,5		19,5							
			6	Кімната відпочинку	15,7	15,7								
			7	Кімната відпочинку	14,0	14,0								
			8	Туалет	2,5		2,5							
			9	Вмивальна	1,8		1,8							
			10	Комора	2,8		2,8							
			11	Коридор	8,0		8,0							
			12	Коридор	8,8		8,8							
			13	Коридор	16,6		16,6							
			14	Сауна	8,6		8,6							
			15	Басейн	28,7	28,7								
			16	Комора	4,0		4,0							
			17	Коридор	9,8		9,8							
			18	Коридор	11,4		11,4							
			19	Кабінет	15,2	15,2								

11 " грудня 2020р.

Інженер з інвентаризації
нерухомого майна:

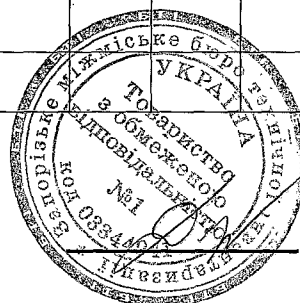

Дідич Г.Є.

ЕКСПЛІКАЦІЯ
приміщення громадського будинку
адміністративна будівля літера " А-2, А¹-2 "
(адміністративне управління)
вулиця (пробулок, площі) Мінська, № 9,
місто (селище, село) Запоріжжя,
район Дніпровський, область Запорізька.

Літера	Поверх	Номери відокремлених груп приміщень	Номери приміщень	Призначення приміщення	Загальна площа приміщень, підтримована за формулою розрахунку площ (м²)	Площа (м²)								Примітки
						життєва (основна)	додаткова (підсобна)	життєва (основна)	додаткова (підсобна)	життєва (основна)	додаткова (підсобна)	літніх, неопалюваних приміщень	площа приміщень загального користування	
1	2	3	4	5	6	7	8	9	10	11	12	13	14	15
A-2, A ¹ -2	пд	2	20	Комора	14,0		14,0							
			21	Сходова клітина	10,8		10,8							
			22	Коридор	6,3		6,3							
			23	Склад	13,4	13,4								
			24	Ванна	7,7		7,7							
			25	Кімната відпочинку	9,5	9,5								
			26	Коридор	9,3		9,3							
			27	Басейн	30,9	30,9								
			28	Коридор	10,8		10,8							
			29	Душова	1,7		1,7							
			30	Коридор	3,8		3,8							
			31	Сауна	10,9	10,9								
			32	Коридор	38,2		38,2							
			33	Коридор	12,6		12,6							
			34	Вмивальна	1,3		1,3							
			35	Туалет	1,3		1,3							
			36	Більярдна	33,0	33,0								
			Всього по приміщенню №2 підвального поверху		429,3	171,3	258,0							
			Всього по підвальному поверху		658,1	336,2	321,9							



" 11 " грудня 2020р.

Інженер з інвентаризації
нерухомого майна:


Дідич Г.Є.

ЕКСПЛІКАЦІЯ
приміщень громадського будинку
адміністративна будівля літера " А-2, А¹-2 "
(адміністративне управління)
вулиця (привулок, нпюца) Мінська, № 9,
місто (селище, селє) Запоріжжя,
район Дніпровський, область Запорізька.

Літера	Поверх	Номери відокремлених груп приміщень	Номери приміщень	Призначення приміщень	Загальна площа приміщень, підрахована за формулами розрахунку площ (м ²)	Площа (м ²)								Примітки
						житлова (основна)	денемижна (підсобна)	житлова (основна)	денемижна (підсобна)	житлова (основна)	денемижна (підсобна)	літніх, неопалюваних приміщень	площа приміщень загального користування	
1	2	3	4	5	6	7	8	9	10	11	12	13	14	15
A-2, A ¹ -2	1	2	37	Коридор	15,0				15,0					
			38	Коридор	45,7				45,7					
			39	Коридор	82,3				82,3					
			40	Кабінет	18,6			18,6						
			41	Кімната	16,8			16,8						
			42	Санвузол	5,2				5,2					
			43	Кімната	12,4			12,4						
			44	Кімната	12,3			12,3						
			45	Санвузол	5,0				5,0					
			46	Кімната	18,2			18,2						
			47	Кімната	17,4			17,4						
			48	Кімната	11,8			11,8						
			49	Санвузол	4,7				4,7					
			50	Санвузол	4,7				4,7					
			51	Кімната	12,0			12,0						
			52	Кімната	18,4			18,4						
			53	Кімната	13,8			13,8						
			54	Санвузол	2,3									

" 11 " грудня 2020р.

Інженер з інвентаризації
нерухомого майна:

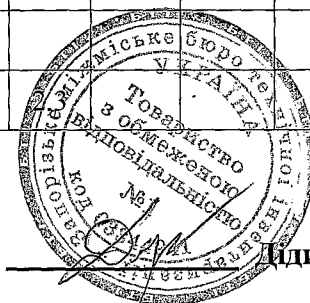


Гидич Г.Є.

ЕКСПЛІКАЦІЯ
приміщень громадського будинку
адміністративна будівля літера " А-2, А¹-2 "
(адміністративне управління)
вулиця (пробушок, площі) **Мінська, № 9,**
місто (селище, село) **Запоріжжя,**
район **Дніпровський,** область **Запорізька.**

Літера	Поверх	Номери відокремлених груп приміщень	Номери приміщень	Призначення приміщень	Загальна площа приміщень, підрахована за формулами розрахунку площ (м²)	Площа (м²)								Примітки
						життєва (основна)	додаткова (підсобна)	життєва (основна)	додаткова (підсобна)	життєва (основна)	додаткова (підсобна)	літніх, неопалюваних приміщень	площа приміщень загального користування	
1	2	3	4	5	6	7	8	9	10	11	12	13	14	15
A-2, A ¹ -2	1	2	55	Тамбур	1,5				1,5					
			56	Коридор	8,0				8,0					
			57	Сходові клітини	16,7				16,7					
			58	Кімната	17,9			17,9						
			59	Кімната	12,6			12,6						
			60	Санвузол	5,1				5,1					
			61	Санвузол	4,8				4,8					
			62	Кімната	11,8			11,8						
			63	Кімната	17,4			17,4						
			64	Кімната	17,8			17,8						
			65	Кімната	12,0			12,0						
			66	Санвузол	4,9				4,9					
			67	Санвузол	4,7				4,7					
			68	Кімната	12,1			12,1						
			69	Кімната	17,0			17,0						
			70	Кабінет	18,6			18,6						
			71	Кабінет	12,2			12,2						
			72	Кімната	14,8			14,8						

" 11 " грудня 2020р.

Інженер з інвентаризації
нерухомого майна:

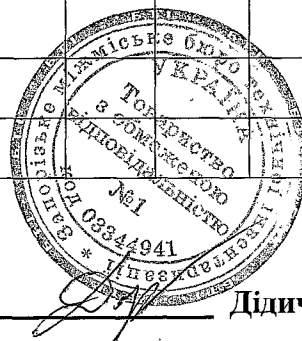


Дідич Г.Є.

приміщень громадського будинку
адміністративна будівля літера " А-2, А¹-2 "
(адміністративне управління)
вулиця (пробулок, площі) **Мінська, № 9,**
місто (селище, село) **Запоріжжя,**
район **Дніпровський,** область **Запорізька.**

Літера	Поверх	Номери відокремлених груп приміщень	Номери приміщень	Призначення приміщень	Загальна площа приміщень, підрахована за формулами розрахунку площ (м ²)	Площа (м ²)								Примітки
						житлова (основна)	додаткова (підсобна)	житлова (основна)	додаткова (підсобна)	житлова (основна)	додаткова (підсобна)	літніх, неопалюваних приміщень	площа приміщень загального користування	
1	2	3	4	5	6	7	8	9	10	11	12	13	14	15
A-2, A ¹ -2	1	2	73	Санвузол	2,3				2,3					
			74	Комора	0,8				0,8					
			75	Комора	0,5				0,5					
			76	Санвузол	2,5				2,5					
			77	Кімната	16,7			16,7						
			78	Вмивальна	10,1				10,1					
			79	Душова	1,6				1,6					
			80	Туалет	1,6				1,6					
			81	Туалет	1,6				1,6					
			82	Сходова клітина	25,9				25,9					
			83	Коридор	6,0				6,0					
			84	Коридор	5,9				5,9					
			85	Кімната	15,6			15,6						
			86	Санвузол	3,2				3,2					
			87	Комора	0,3				0,3					
			88	Кімната	12,3			12,3						
			89	Кімната	15,1			15,1						
			90	Санвузол	2,5				2,5					

" 11 " грудня 2020р.

Інженер з інвентаризації
нерухомого майна:

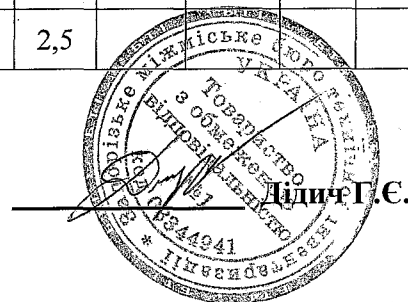

Ділиті С.

ЕКСПЛІКАЦІЯ
приміщень громадського будинку
адміністративна будівля літера " А-2, А¹-2 "
(адміністративне управління)
вулиця (провулок, площа) **Мінська, № 9,**
місто (селище, село) **Запоріжжя,**
район **Дніпровський,** область **Запорізька.**

Літера	Поверх	Номери відокремлених груп приміщень	Номери приміщень	Призначення приміщень	Загальна площа приміщень, підрахована за формулами розрахунку площ (м²)	Площа (м²)								Примітки
						житлова (основна)	денежіжна (підсобна)	житлова (основна)	денежіжна (підсобна)	житлова (основна)	денежіжна (підсобна)	літніх, неопалюваних приміщень	площа приміщень загального користування	
1	2	3	4	5	6	7	8	9	10	11	12	13	14	15
A-2, A¹-2	1	2	91	Санвузол	1,6				1,6					
			92	Кімната	16,0			16,0						
			93	Кімната	16,2			16,2						
			94	Санвузол	2,5				2,5					
			95	Коридор	46,3				46,3					
			96	Санвузол	1,8				1,8					
			97	Кімната	15,1			15,1						
			98	Кімната	16,0			16,0						
			99	Санвузол	2,5				2,5					
			100	Кімната	30,3			30,3						
			101	Санвузол	4,6				4,6					
			102	Коридор	16,5				16,5					
			103	Більярдна	35,4				35,4					
			Всього по приміщенню №2 першого поверху		855,8			469,2	386,6					
			Всього по першому поверху		855,8			469,2	386,6					

" 11 " грудня 2020р.

Інженер з інвентаризації
нерухомого майна:



ЕКСПЛІКАЦІЯ
приміщень громадського будинку
адміністративна будівля літера " А-2, А¹-2 "
(адміністративне управління)
вулиця (провулок, площі) Мінська, № 9,
місто (селище, село) Запоріжжя,
район Дніпровський, область Запорізька.

Літера	Поверх	Номери відокремлених груп приміщень	Номери приміщень	Призначення приміщень	Загальна площа приміщень, підрахована за формулою розрахунку площ (м²)	Площа (м²)								Примітки
						життєва (основна)	додаткова (підсобна)	життєва (основна)	додаткова (підсобна)	життєва (основна)	додаткова (підсобна)	літніх, неопалюваних приміщень	площа приміщень загального користування	
1	2	3	4	5	6	7	8	9	10	11	12	13	14	15
A-2, A ¹ -2	2	2	104	Коридор	66,0				66,0					
			105	Кухня	13,6				13,6					
			106	Бар	2,9				2,9					
			107	Кафе	35,2				35,2					
			108	Санвузол	4,8				4,8					
			109	Кімната	12,7			12,7						
			110	Кімната	18,2			18,2						
			111	Кімната	17,9			17,9						
			112	Кімната	11,1			11,1						
			113	Санвузол	4,2				4,2					
			114	Санвузол	4,6				4,6					
			115	Кімната	11,9			11,9						
			116	Кімната	35,5			35,5						
			117	Сходова клітина	25,2				25,2					
			118	Кімната	17,6			17,6						
			119	Санвузол	4,5				4,5					
			120	Кімната	11,8			11,8						
			121	Кімната	12,3			12,3						



" 11 " грудня 2020р.

Інженер з інвентаризації
нерухомого майна:

Підпис Г.Є.

ЕКСЦІПКАЦІЯ
приміщення громадського будинку
адміністративна будівля літера "А-2, А¹-2"
(адміністративне управління)
вулиця (провулок, площа) Мінська, № 9,
місто (селище, село) Запоріжжя,
район Дніпровський, область Запорізька.

Літера	Поверх	Номери відокремлених груп приміщень	Номери приміщень		Загальна площа приміщень, підрахована за формулами розрахунку площ (м²)	Площа (м²)								Примітки
						житлова (основна)	денежіжна (підсобна)	житлова (основна)	денежіжна (підсобна)	житлова (основна)	денежіжна (підсобна)	літніх, неопалюваних приміщень	площа приміщень загального користування	
1	2	3	4	5	6	7	8	9	10	11	12	13	14	15
A-2, A ¹ -2	2	2	122	Санвузол	4,7				4,7					
			123	Кімната	16,7			16,7						
			124	Коридор	78,1				78,1					
			125	Кімната	17,9			17,9						
			126	Санвузол	4,8				4,8					
			127	Кімната	12,4			12,4						
			128	Кімната	11,7			11,7						
			129	Санвузол	4,5				4,5					
			130	Кімната	17,4			17,4						
			131	Коридор	3,3						3,3			
			132	Кабінет	14,0					14,0				
			133	Кабінет	16,8					16,8				
			134	Кабінет	16,9					16,9				
			135	Кабінет	9,5					9,5				
			136	Кабінет	10,3					10,3				
			137	Вмивальна	10,7						10,7			
			138	Туалет	3,6						3,6			
			139	Туалет	1,4									

" 11 " грудня 2020р.

Інженер з інвентаризації
нерухомого майна:




Дідич Г.Є.

ЕКСПЛІКАЦІЯ
приміщень громадського будинку
адміністративна будівля літера " А-2, А¹-2 "
(адміністративне управління)
вулиця (провулок, площа) Мінська, № 9,
місто (селище, село) Запоріжжя,
район Дніпровський, область Запорізька.

Літера	Поверх	Номери відокремлених груп приміщень	Номери приміщень	Призначення приміщень	Загальна площа приміщень, підрахована за формулами розрахунку площ (м²)	Площа (м²)								літніх, неопалованих приміщень	площа приміщень загального користування	Площа загальної
						житлова (основна)	денежізна (підсобна)	житлова (основна)	денежізна (підсобна)	житлова (основна)	денежізна (підсобна)	Адміністративне управління				
												Комунально-побутове	Готель			
1	2	3	4	5	6	7	8	9	10	11	12	13	14	15		
A-2, A¹-2	2	2	140	Кабінет	13,6					13,6						
			141	Коридор	77,1						77,1					
			142	Кабінет	54,8					54,8						
			143	Кабінет	18,5					18,5						
			144	Кабінет	15,8					15,8						
			145	Кабінет	38,1					38,1						
			146	Кабінет	15,7					15,7						
			147	Кабінет	16,7					16,7						
			148	Кабінет	19,7					19,7						
			149	Кабінет	32,4					32,4						
				Балкон	0,4						0,4					
				Балкон	0,4						0,4					
				Балкон	0,4						0,4					
				Балкон	0,4						0,4					
				Балкон	0,4				0,4							
				Балкон	0,4				0,4							
			Всього по приміщенню №2 другого поверху		869,5			225,1		97,7						

" 11 " грудня 2020р.

Інженер з інвентаризації
нерухомого майна:

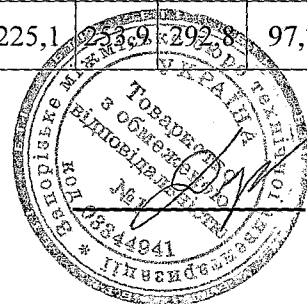


Дідич Г.Є.

Прийняття громадського будинку
— **представна будівля** літера "А-2, А¹-2"

Інуровський, об'їздить Запорізька.

" 11 " грудня 2020р.
Інженер з інвентаризації
нерухомого майна:

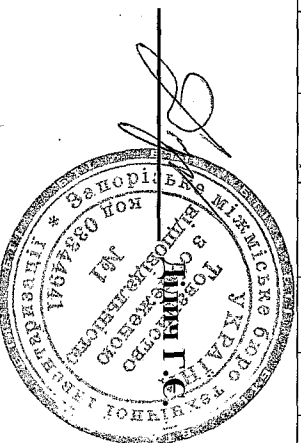


ПЛАН
громадського будинку

гараж літера "Б"
(транспорт)

вулиця ~~(вулиця, площа)~~ Мінська № 9
місто ~~(район, село)~~ Запоріжжя
район ~~Дніпровський~~ область Запорізька

масштаб 1:100

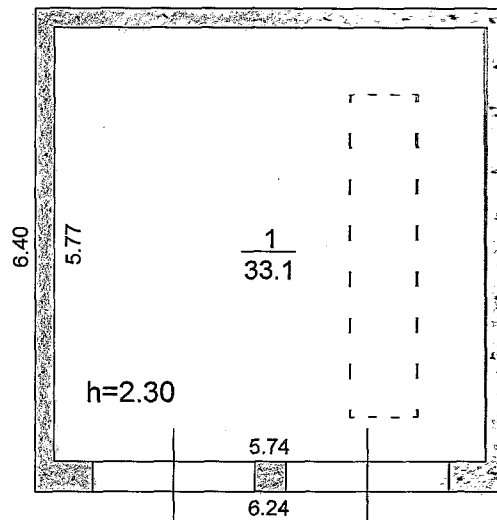

Запорізьке міхміське бюро технічної інвентаризації		
Керівник		Сепп Н.В.
Інженер з інвентаризації нерухомого майна		Дідич Г.Є.
Дата виконання	11.12.2020р.	

ЗРЕТІЩЕНЬ ГРОМАДСЬКОГО БУДИНКУ

Үлкен және "Б"

(транспорт)

ВУЛКА (провулок, нюнця) **Мінська, № 9,**
місто (єєинце, єєє) Запоріжжя,

Пніровський, область Запорізька.

Літера	Поверх	Номери відокремлених груп приміщень	Номери приміщень	Загальна площа приміщень, підрахована за формулами розрахунку площ (м²)	Площа (м²)				Примітки	
					житлова (основна)	допоміжна (підсобна)	літніх, неопалюваних приміщень	площа приміщень загального користування		
1	2	3	4	5	6	7	8	9	10	11
Б	1	1	Гараж	33,1	33,1					
Всього по літ. Б:				33,1	33,1					
								</		

" 11 " ГРУДНЯ 2020г.

Інженер з інвентаризації нерухомого майна:

Динч Г.Є.

