


ПЛАН
будівлі гуртожитку
 № 20-А літер "А" вул. (провул., площа) Паркова
 місто (селище, село) Іллічівськ
 Масштаб 1:100

1 поверх

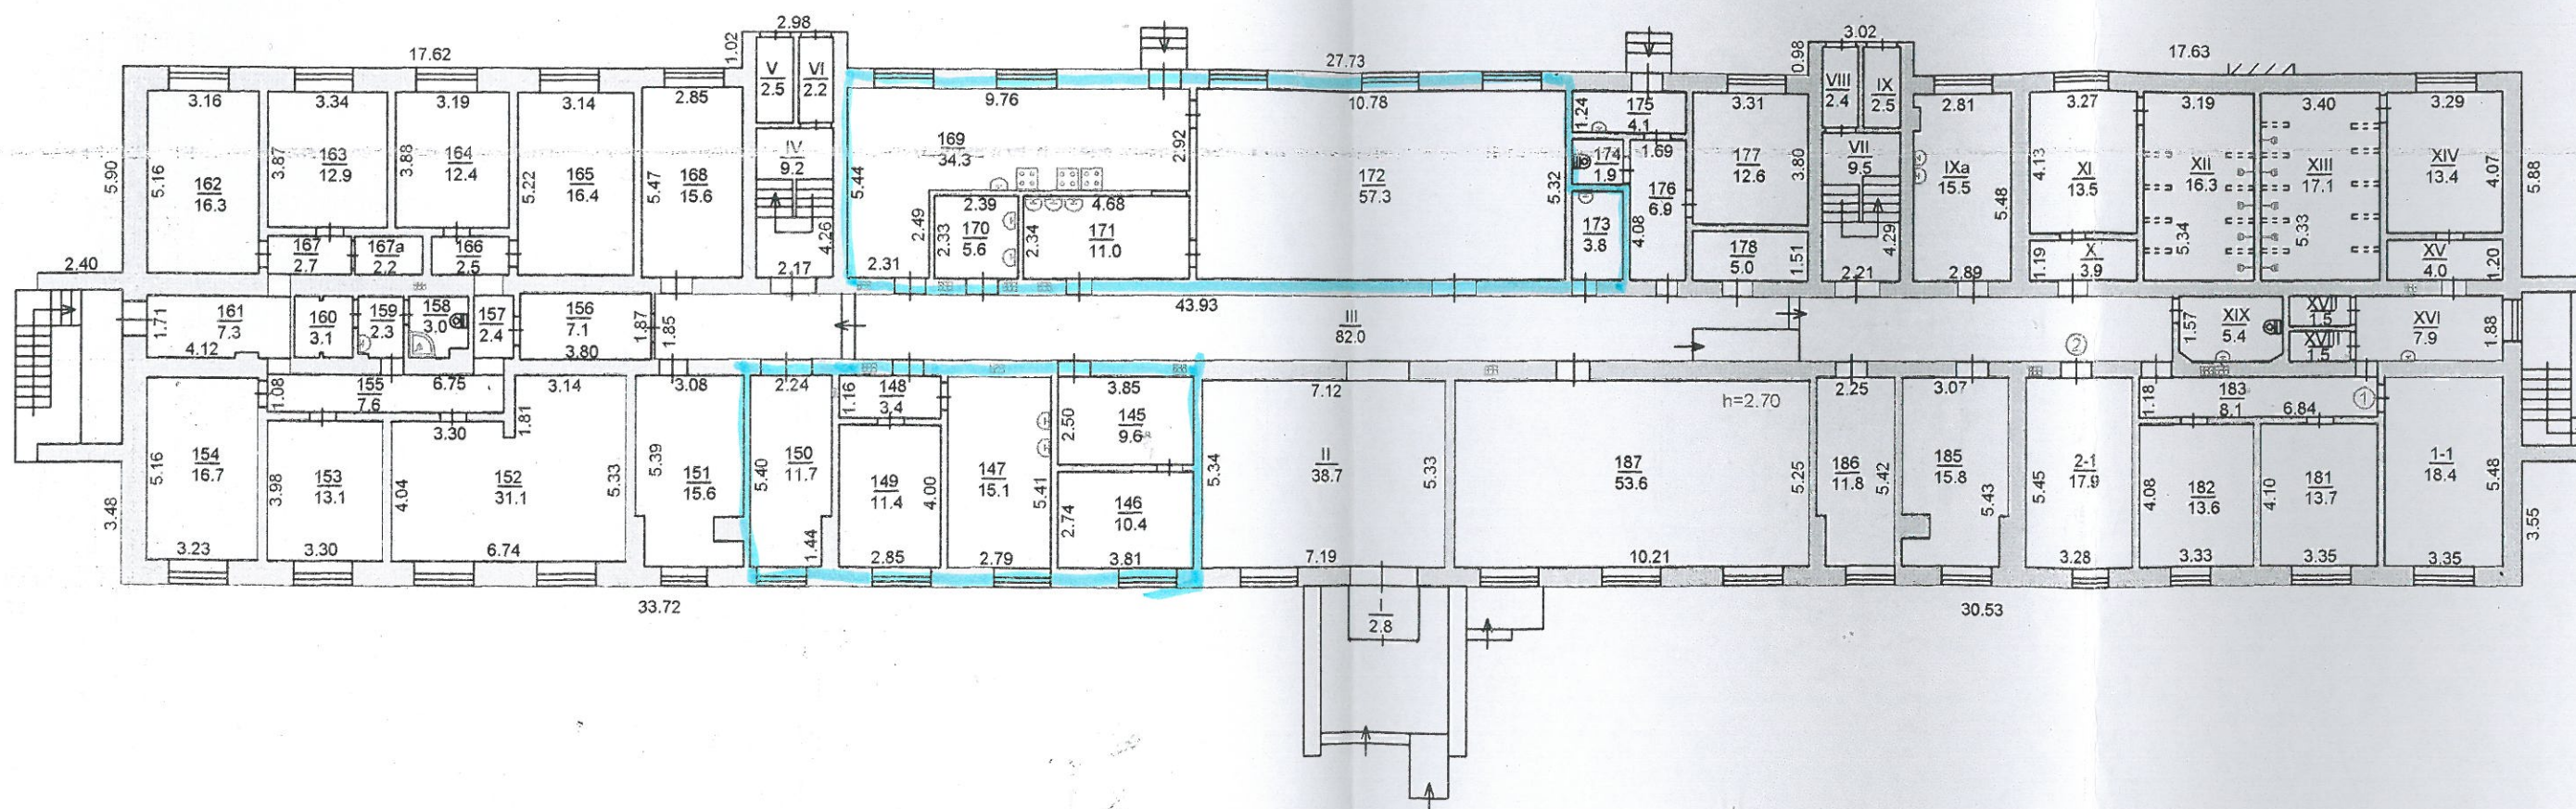

Примітка: загальна площа зменшена на 4,9 кв.м в результаті проведеного ремонту.
 Згідно р.з "Інструкції про порядок проведення технічної інвентаризації об'єктів нерухомого майна", затвердженої Наказом Державного комітету будівництва, архітектури та житлової політики України № 127 від 24.05.2001р. це не є самочинним.

Олександрівська область Іллічівське Комунальне підприємство «Бюро технічної інвентаризації» 20962907	Бюро технічної інвентаризації
	Фомов І.В.
	Ліницька Е.П., Паніна С.А.
	Федорова Т.О.
"05" 02 2013р.	