


7 Схема розміщення сезонних об'єктів сфери торгівлі, послуг, відпочинку та розваг в парку ім. Т.Г. Шевченка

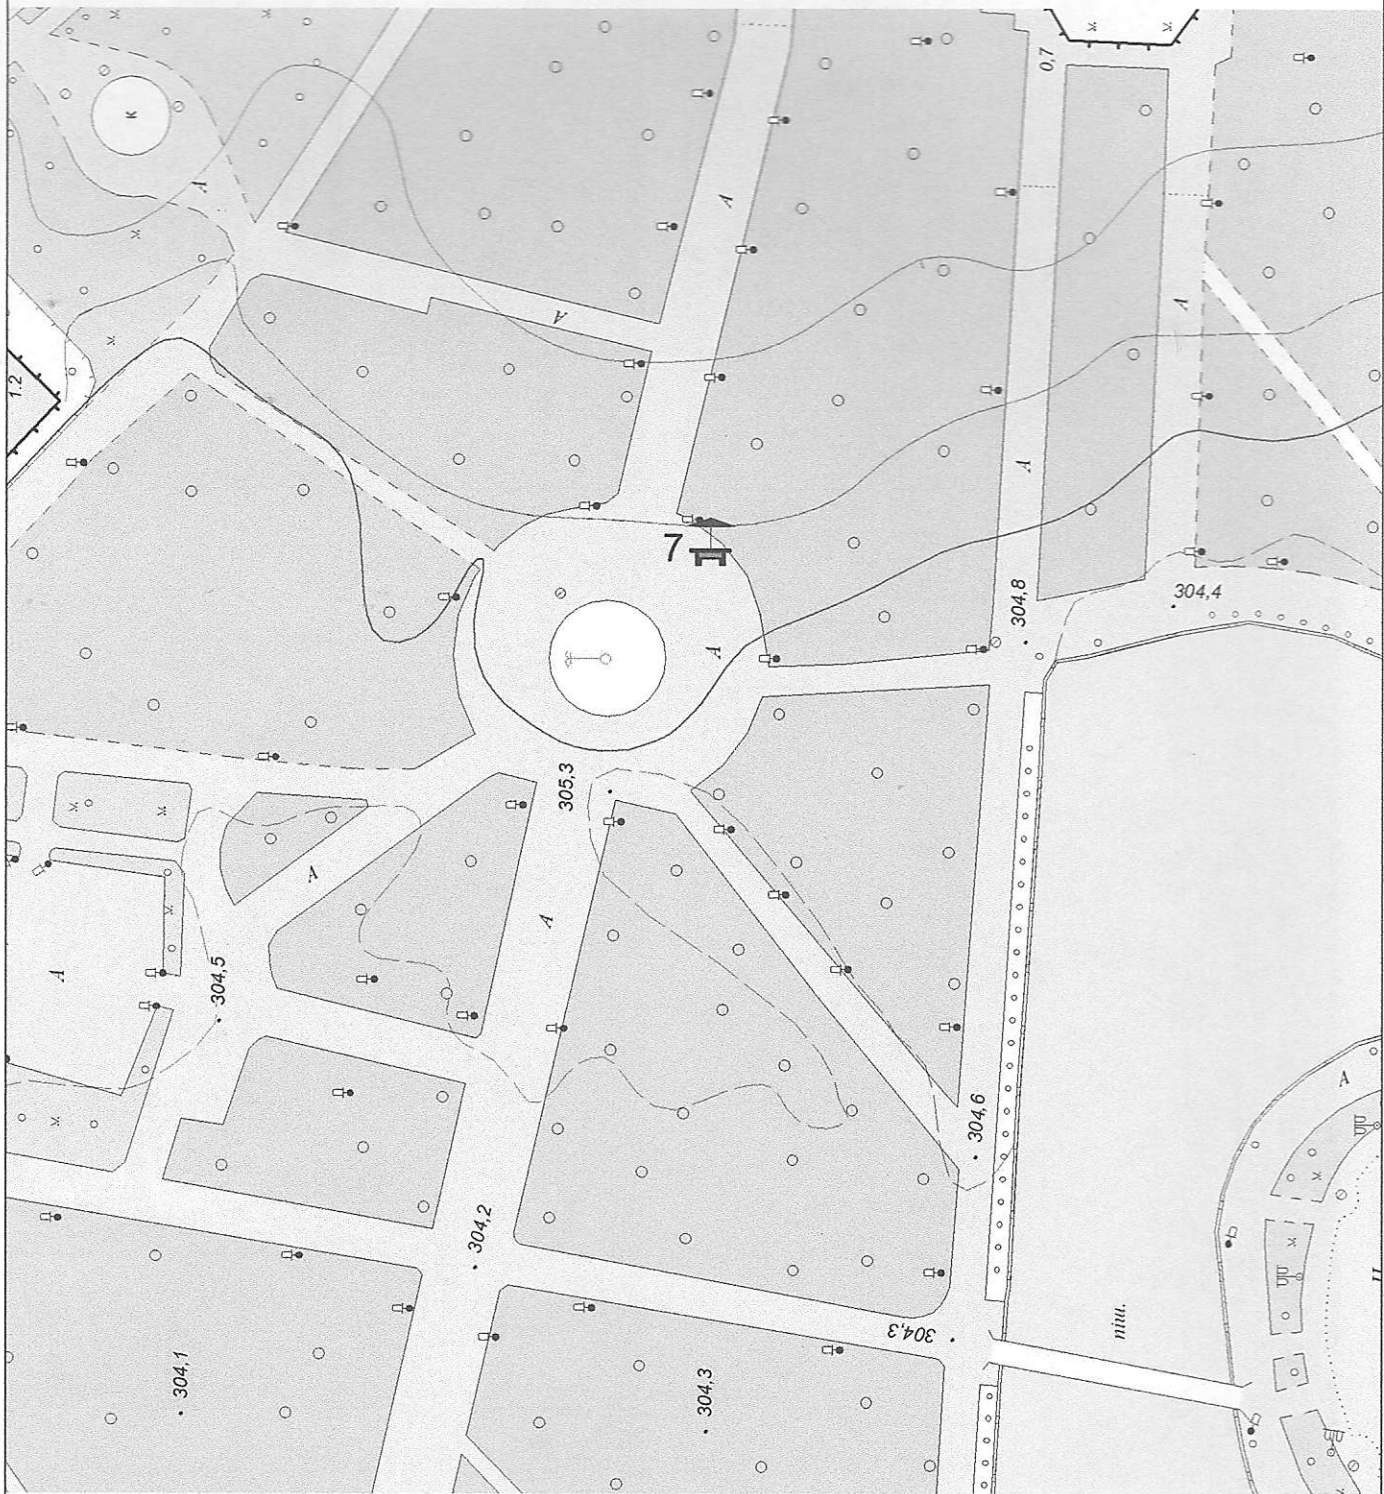

						-2021		
						Схема розміщення сезонних об'єктів сфери послуг, відпочинку та розваг в парку ім. Т.Г. Шевченка		
Зм.	Кіл.	Арк.	№	Підпис	Дата	стадія	аркуш	аркушів
						ЕП		
Нач. КП "Місто"	Сорівка					КП "МІСТО" м. Тернопіль		
Архітектор	Підвальный					Схема М. 1:1000		

