



УКРАЇНА

ХМЕЛЬНИЦЬКА ОБЛАСТЬ

БЮРО ТЕХНІЧНОЇ ІНВЕНТАРИЗАЦІЇ

Одес 20 10

ТЕХНІЧНИЙ ПАСПОРТ на приміщення

по вул.

Трохимівський,

№ 4/3

Власник (орендатор)

Міське комунальне підприємство

по утриманню нежитлових приміщень

комунальної власності

М. П.



Начальник БТІ

О. В. Мустафін

МКП по утриманню
нежитлових приміщень
комунальної власності
Згідно з оригіналом

01 09 2020

м. Хмельницький

Хмельницьке міське управління житлово-комунального господарства

Пос. №

на бумажу літра


А-4

4/3

Грамурівської
Великобузької

I поверх

МКП по утриманню
нежитлових приміщень
комунальної власності
Згідно з оригіналом
" 01 " 09 2020 р.

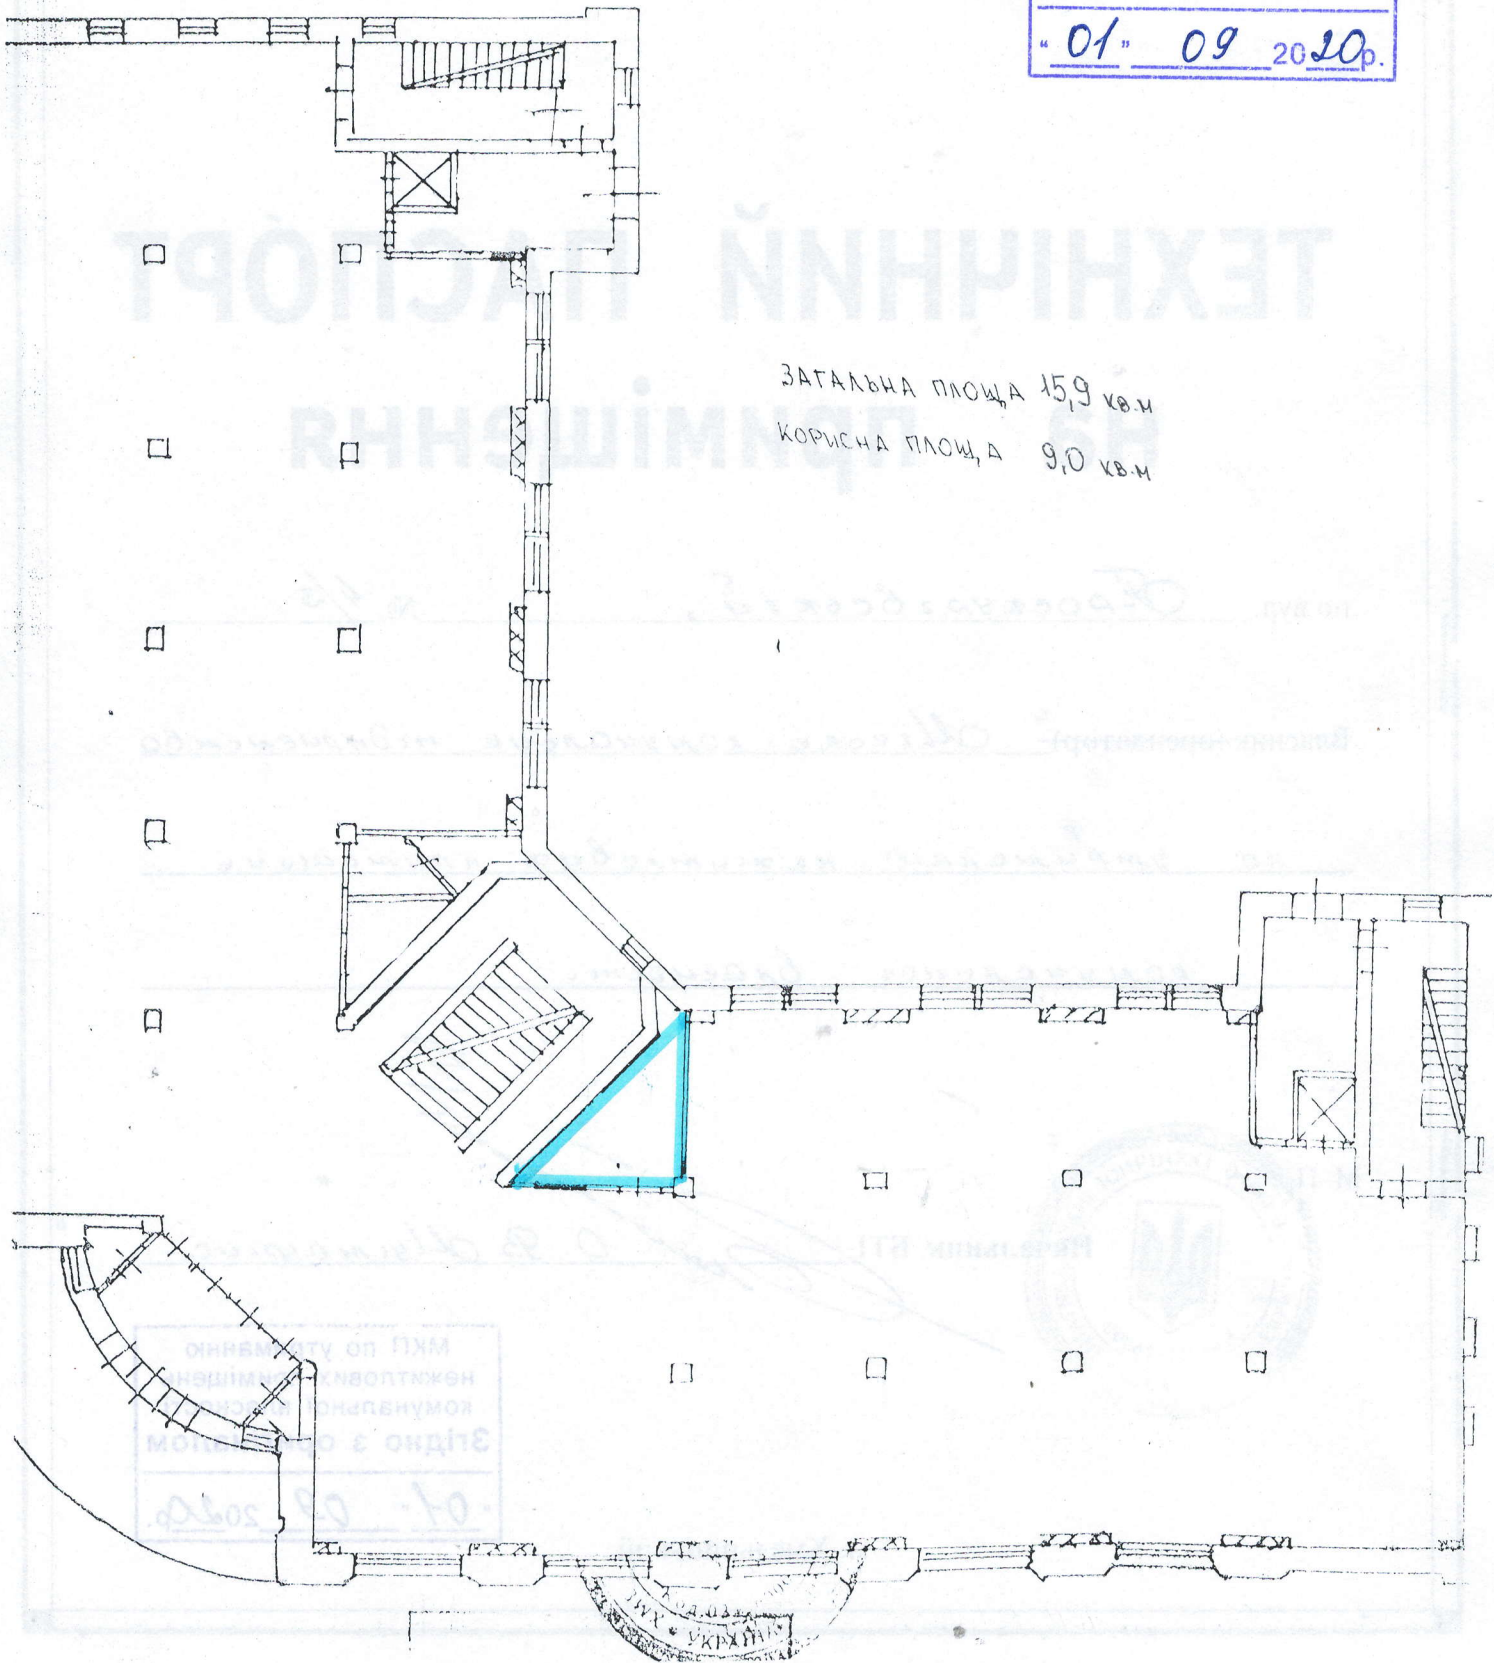

ЗАГАЛЬНА ПЛОЩА 15,9 кв.м
КОРИСНА ПЛОЩА 9,0 кв.м