

ВИТЯГ

з Державного реєстру речових прав на нерухоме майно про реєстрацію права власності

Індексний номер витягу: 106133159
Дата, час формування: 04.12.2017 16:12:21
Витяг сформовано: Матусенко Тетяна Петрівна, Центр надання адміністративних послуг у м. Суми, Сумська обл.
Підстава формування витягу: заява з реєстраційним номером: 25522477, дата і час реєстрації заяви: 30.11.2017 10:55:49, заявник: Коваленко Олена Анатоліївна (уповноважена особа)

Актуальна інформація про об'єкт нерухомого майна

Реєстраційний номер об'єкта нерухомого майна: 1426772159238
Об'єкт нерухомого майна: нежитлове приміщення, об'єкт житлової нерухомості: Ні
Опис об'єкта: Загальна площа (кв.м): 71.9, Опис: основна площа 52,8 кв.м.
Адреса: Сумська обл., Путивльський р., м. Путивль, вулиця Кролевецька (вулиця Радянська), будинок 70

Актуальна інформація про право власності

Номер запису про право власності: 23725849

Дата, час державної реєстрації: 30.11.2017 10:55:49
Державний реєстратор: Матусенко Тетяна Петрівна, Центр надання адміністративних послуг у м. Суми, Сумська обл.
Підстава виникнення права власності: акт приймання-передачі, серія та номер: б/н, виданий 10.04.2017, видавник: Т.в.о. заступника Голови Державної служби України з питань безпечності харчових продуктів та захисту споживачів; постанова "Про ліквідацію територіальних органів Державної інспекції сільського господарства", серія та номер: 447, виданий 30.06.2017, видавник: Кабінет Міністрів України; розпорядження "Про віднесення нерухомого майна до сфери управління Державної служби з питань безпечності харчових продуктів та захисту споживачів", серія та номер: 1072-р, виданий 28.12.2016, видавник: Кабінет Міністрів України; постанова "Про оптимізацію системи центральних органів виконавчої влади", серія та номер: 442, виданий 10.09.2014, видавник: Кабінет Міністрів України; наказ "Про прийняття нерухомого майна до сфери управління Держпродспожислужби", серія та номер: 12, виданий 11.01.2017, видавник: ДЕРЖАВНА СЛУЖБА УКРАЇНИ З ПИТАНЬ БЕЗПЕЧНОСТІ ХАРЧОВИХ ПРОДУКТІВ ТА ЗАХИСТУ СПОЖИВАЧІВ; свідоцтво про право власності, на нерухоме майно, серія та номер: САС №140389, виданий 08.06.2012, видавник: Виконавчий комітет Путивльської міської ради
Підстава внесення запису: Рішення про державну реєстрацію прав та їх обтяжень (з відкриттям розділу), індексний номер: 38508566 від 04.12.2017 16:03:15, Матусенко Тетяна Петрівна, Центр надання адміністративних послуг у м. Суми, Сумська обл.
Форма власності: державна



Розмір частки:

• 1

Власники:

ДЕРЖАВА В ОСОБІ ДЕРЖАВНОЇ СЛУЖБИ УКРАЇНИ З ПИТАНЬ
БЕЗПЕЧНОСТІ ХАРЧОВИХ ПРОДУКТІВ ТА ЗАХИСТУ
СПОЖИВАЧІВ, код ЄДРПОУ: 39924774, країна реєстрації: Україна

Витяг сформував:

Матусенко Т.П.

Підпис:



МП





Фізична особа-підприємець **Заїка Альбіна Іванівна**

Область	Сумська	Інвентаризаційна справа №	
Район	Путивльський		
		Реєстровий №	231 (7804680)

ТЕХНІЧНИЙ ПАСПОРТ

на нежитлові приміщення

№ 70 вулиця **Кролевецька**
місто **Путивль**

Замовник технічної інвентаризації	Місцезнаходження, код за ЄДРПОУ юридичної особи
Головне управління Держспродспоживслужби в Сумській області	м. Суми вул. Гамалія, №25; 40356714.

Паспорт виготовлено станом на

15.09.2017р.

Виконав: **А.І. Заїка**

М.П. підпис

Кваліфікаційний сертифікат АЕ №001720



Суб'єкт господарювання

фізична особа-підприємець **А.І. Заїка**

М.П.

підпис



ЗВЕДЕНИЙ АКТ

вартості будівель та споруд

місто Путивль
вул. Крелевецька
ВЛАСНИКИ:

район
будинок

Путівльський

№ 70

Квартал №


№п/п	Літ. або № по плану	Найменування будівель та споруд	№ оцінювального акту	Вартість будівель та споруд станом на:					
				"15" 09 2017р.		"___" ____ 20__р		"___" ____ 20__р	
				Заміщення	Балансова	Заміщення	Інвентаризацій на	Заміщення	Інвентаризацій на
1	A-1	Адмінбудівля з прибудовою, верандами та ганками	1;2	по балансовій вартості					
2.	п/г	Погріб з входом	2						
		в тому числі:							
Нежитлові приміщення площею 101,5 м ²			2						
		Всього							
грн. прописом	вартість будівель та споруд станом на:	"15" 09 2017р.	Заміщення (балансова)	По балансовій вартості	"___" ____ 20__р	Заміщення (балансова)		підпис	
			Інвентаризаційна			Інвентаризаційна			
		"___" ____ 20__р	Заміщення (балансова)		підпис				
			Інвентаризаційна						
		"___" ____ 20__р	Заміщення (балансова)		підпис				
			Інвентаризаційна						

СХЕМАТИЧНИЙ ПЛАН ЗЕМЕЛЬНОЇ ДІЛЯНКИ громадської будівлі

вулиця Кролевецька № 70

місто Путивль

Масштаб 1:500

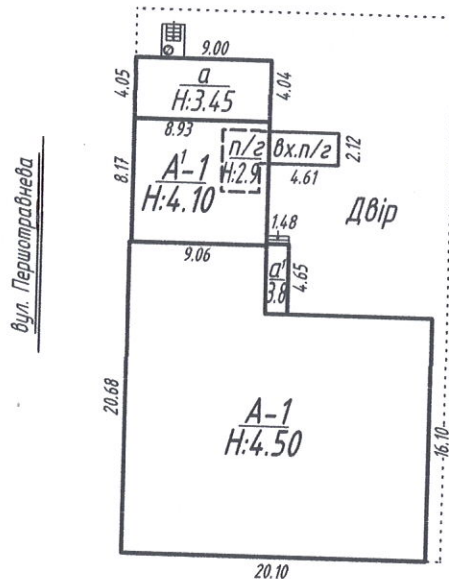

Експлікація

Площа земельної ділянки

Загальна площа земельної ділянки			
Під будівлями	всього	495	
	основними	485	
	неосновними	10	
Під двором		268	
Під садом	фруктов.		
	декорат.		
Під городом			
Під заощенням			
Норма земельної ділянки			
Л и ш к и			
Літер за планом	Назва будинку, будівель та споруд		
А-1	Адмінбудівля		
А'-1	Прибудова		
а, а'	Веранди		
п/з	Погріб		
вх. п/з	Вхід до погребу		

Суб'єкт господарювання	
фізична особа-підприємець Заїка Альбіна Іванівна	
Керівник	Заїка А.І.
Виконав	Заїка А.І.
Перевірив	Заїка А.І.
Дата виконання 15.09.2017 р.	

Оцінювальний акт № 1

на громадський будинок

вулиця
Кролевецька
№ 70

адмінбудівля

кількість поверхів 1

Інженерне обладнання будинку (так, ні або кількість)																					
Електроосвітлення	Холодне водопостачання	Каналізація		Гаряче водопостачання	Газопостачання	Вентиляція	Телебачення	Телефон	Radio	Котельні			Кількість котлів		Кількість каналізованих		Ванни кільк		Ванни без колонок	Кількість ліфтів	
		Міська (центр.)	Міська (автономна)							Будовані окремо розташовані	Чавун	Залізний	Працює	Не працює	Дров.	Газов.	Працюючих	Не працюючих			
так	так	так				так		так	так		11	12	13	14	15	16	17	18	19	20	21

Розрахунок вартості будинку, прибудов та надбудов

[illegible]

Область Сумська
місто Путивль
район Путивльський

на громадський будинок

Інженерне обладнання будинку (так, ні або кількість)

Розрахунок вартості будинку, прибудов та надбудов

Δ	κ	σ	π
κ	σ	π	Δ


по балансовій вартості

ВИКОПЮВАННЯ З ПЛАНУ ПОВЕРХУ громадської будівлі

вулиця Кролевецька № 70

місто Путівль квартал № _____

Поверх 1 літер "A-1"

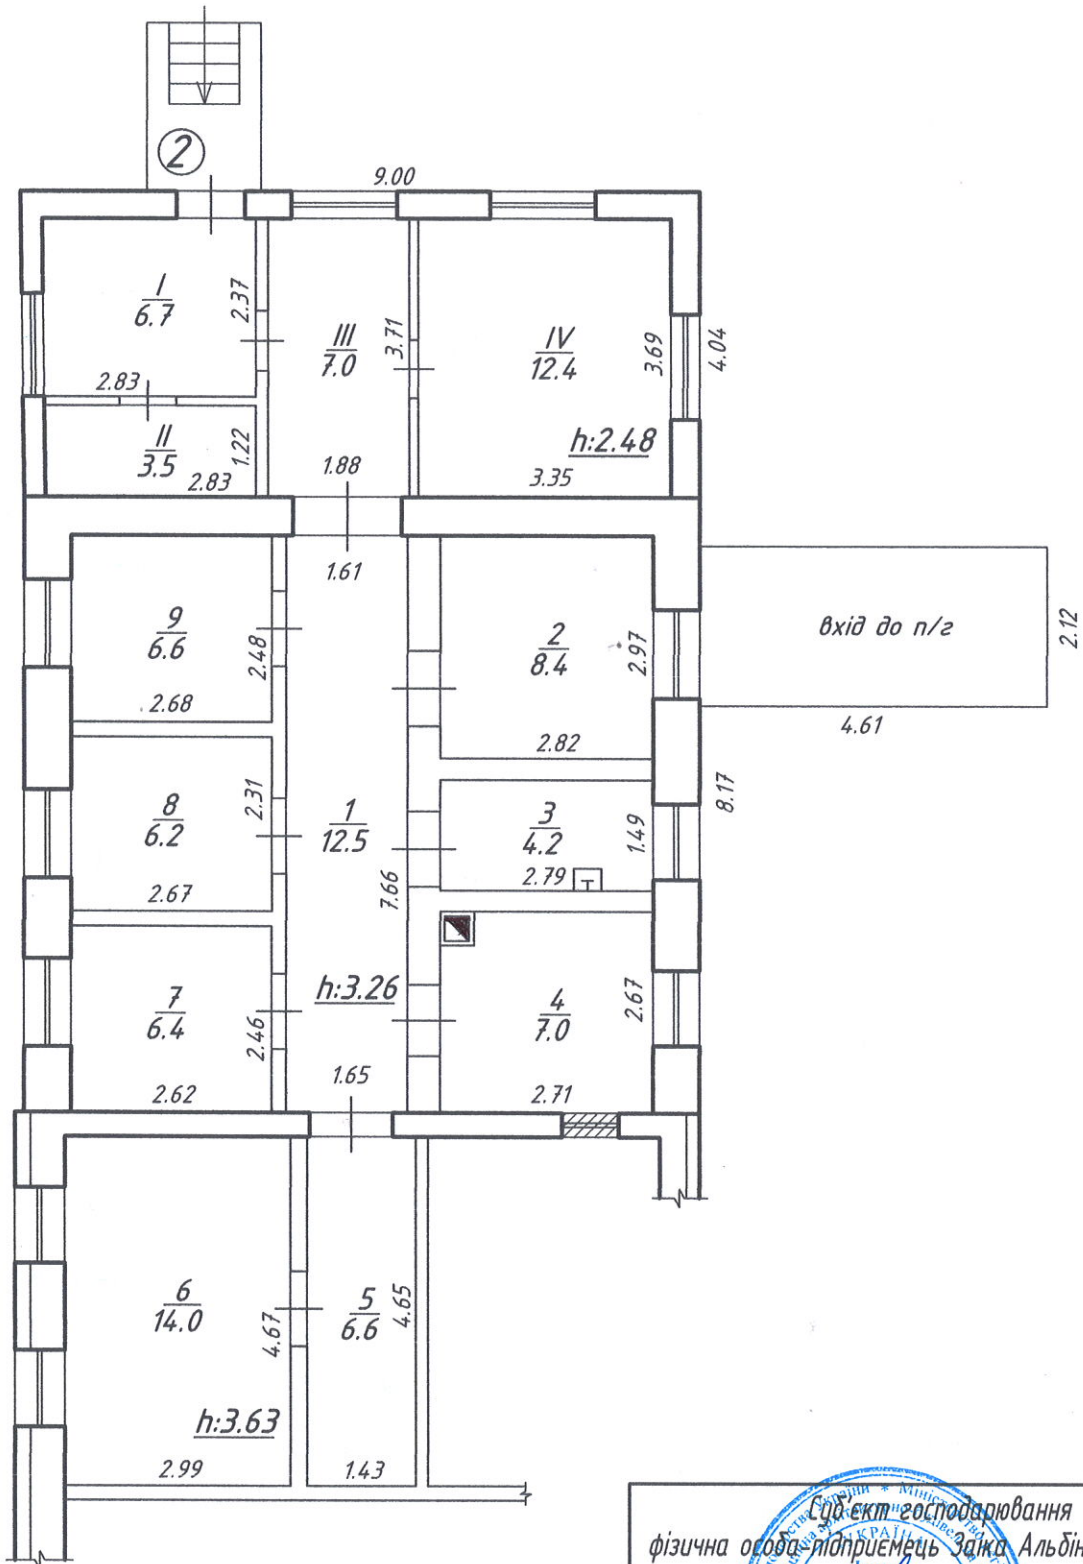

Масштаб 1:100

Суд-ект господарювання		
фізична особа-підприємець Заїка Альбіна Іванівна		
Керівник		Заїка А.І.
Виконав		Заїка А.І.
Перевірив		Заїка А.І.
Дата виконання 15-09-2017 р.		

приміщень до плану поверхів громадського будинку

№ 70

літер

"A-1"

ВУЛИЦЯ

Кролевецька

місто Путивль

[illegible]

"15" 09 2017p.

Виконав

Заика А.И.