

СПИСОК Серія ІФ №084122  
співвласників земельної ділянки


|       |                                                                                          |                     |                             |
|-------|------------------------------------------------------------------------------------------|---------------------|-----------------------------|
| № п/п | Прізвище, ім'я та по-батькові громадянина, особи без громадянства, назва юридичної особи | Адреса співвласника | Частка у спільній власності |
|-------|------------------------------------------------------------------------------------------|---------------------|-----------------------------|

Голова \_\_\_\_\_  
(назва місцевого державного адміністративного або органу місцевого самоврядування)

М.П. \_\_\_\_\_  
(підпис)

Начальник \_\_\_\_\_  
(назва державного органу земельних ресурсів)

\_\_\_\_\_ (підпис) \_\_\_\_\_ (підпис) \_\_\_\_\_ (підпис)

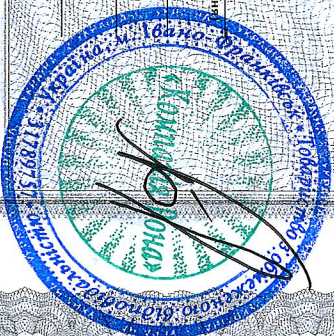

## ДЕРЖАВНИЙ АКТ на право власності на земельну ділянку

Серія ІФ №084122

Державний акт на право власності на земельну ділянку видано  
Товариство з обмеженою відповідальністю

(прізвище, ім'я, по-батькові) Компанія Роні (назва юридичної особи без

громадянства, утвореної особою від співвласників земельної ділянки - або назва юридичної особи)  
який (яка) проживає (знаходиться) м. Івано-Франківськ, вул. Максимовича, 8  
(адреса місця проживання, місцезнаходження)

і на підставі рішення органу державної влади або органу місцевого самоврядування,  
договору купівлі-продажу договору купівлі продажу земельної ділянки для здійснення  
підприємницької діяльності від 02 вересня 2005 р., ВСС № 845759, 845760, рн 2774

є власником земельної ділянки площею 0 4077 га (назва органу, дата його утворення)  
(текстова або кв. метрів) у межах згідно з планом

(у разі виникнення права спільної власності на земельну ділянку до акта додається  
список її співвласників).  
Земельна ділянка розташована с. Пійпо (адреса-хутор)

Піпівської с. р., Капуцького р-ну, Ів. Франківської обл.

Цільове призначення (використання) земельної ділянки обслуговування  
МЛІНА (населений пункт, район, область)


Державний акт складено у двох примірниках, перший з яких передано власнику  
земельної ділянки, другий зберігається в Капуцькому районному відділі  
земельних ресурсів

(назва державного органу земельних ресурсів)  
Акт зареєстровано в Книзі записів реєстрації державних актів на право власності  
на земельну ділянку за № 13/2005 за № 13/2005 за № 13/2005

Калузької РДА  
(назва місцевого державного адміністративного або органу місцевого самоврядування)  
Начальник Іван Живачівський (підпис)  
Валентина Хмарник (підпис)  
2005 р.

# ПЛАН меж земельної ділянки

Кадастровий номер земельної ділянки 2622885201:02:001:0003

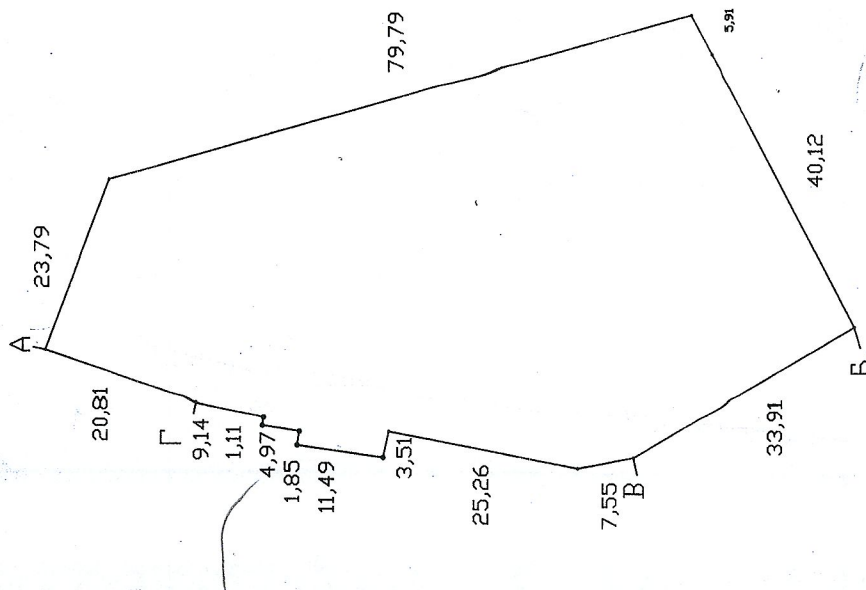

## ОПИС МЕЖ

- А - Б земель загального користування (дорога)
- Б - В земель сільської ради (рілля)
- В - Г земель загального користування (канал)
- Г - А земель сільської ради (рілля)

Д. \_\_\_\_\_

Е. \_\_\_\_\_

Масштаб 1: 1000



Начальник Капуцького районного відділу земельних ресурсів  
Правління (відділу) земельних ресурсів

*В. Хмарник*  
(підпис)

Валентина Хмарник  
(прізвище)