


Масштаб 1:200

I поверх

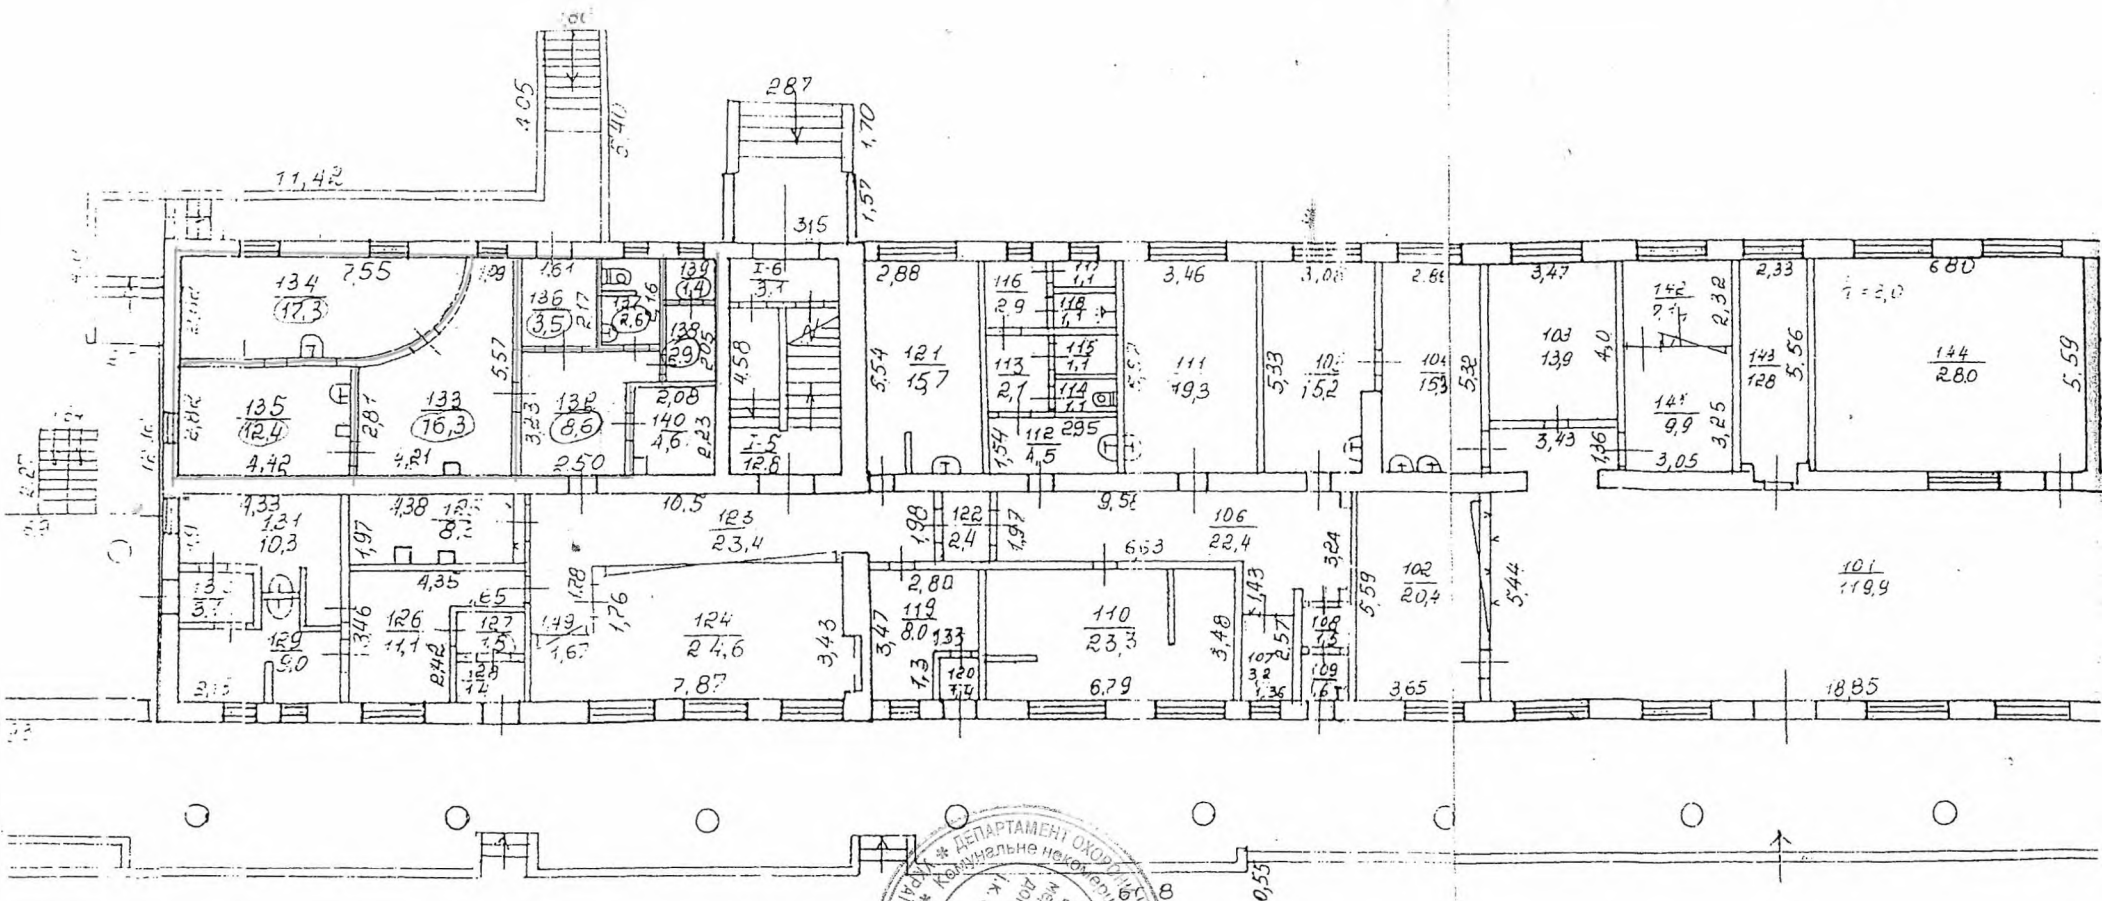

Завгосп

К.Г. Нестерова