


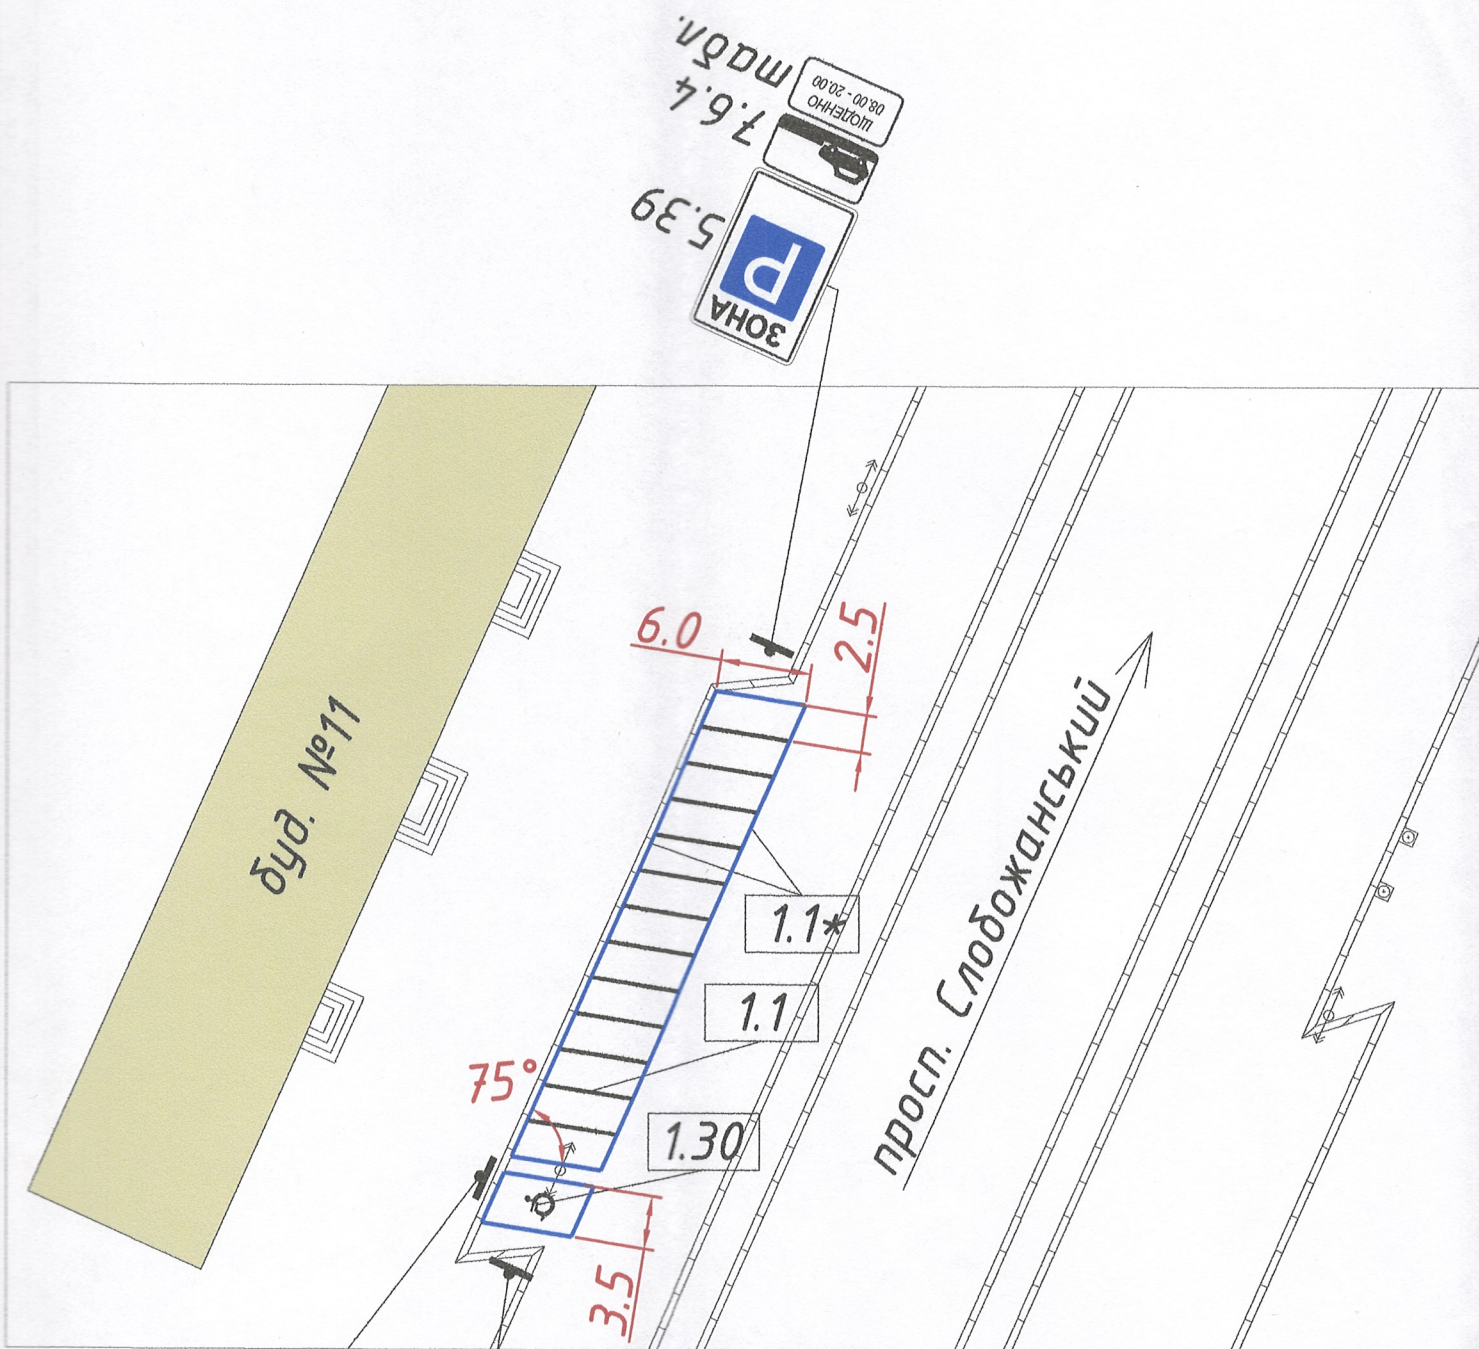

Таблиця дорожніх знаків

Номер згідно з ДСТУ 4100:2014	Кількість		
	Типорозміру		ДЗІП
	II	I	
5.38.1	1	-	-
5.39	1	-	-
5.40	1	-	-
7.6.4	1	-	-
7.17	1	-	-
табл.	-	-	1

Начальник управління патрульної
поліції в Дніпропетровській області
Департаменту патрульної поліції
капітан поліції

Андрій КАПЮЖНИЙ

Таблиця дорожньої розмітки

Номер згідно з ДСТУ 2587:2010	Дов- жина, м	К-ть місць	Площа кольору, м ²	
			Білого	Синього
1.1	72	-	7.2	-
1.1*	99	-	-	9.9
1.30	-	1	1.4	-


Умовні позначення:



- дорожній знак на металевому стояку



- бордюр (існуючий)

 

- підпірна стінка



- опора ЛЕП



- дерево

ПЕРЕВІРЕНО
ВБДР УПП в Дніпропетровській області
Департаменту патрульної поліції
В. Яворський
Телефон дп: 90 21.10.2020р.

Вих. №11503/41/19/01-2020
Від 22.10.2020

09/20-37-АД.01

Майданчик для паркування транспортних засобів на
просп. Слобожанський (просп. Газети "Правда"), в районі буд. №11

Майданчик для паркування

Стадія	Аркуш	Аркушів
РП	1	1

Схема організації дорожнього руху
М 1:500

ТОВ "Е С У"

буд. №10

Зам. інв. №

Підпис і дата

Інв. №

зм.	Кільк.	Арк.	№ док.	Підпис	Дата
ГІП		Семенов			11.20
Розробив		Семенов			11.20
Перевірів		Новіков			11.20
Н.контр.		Палагеша			11.20