


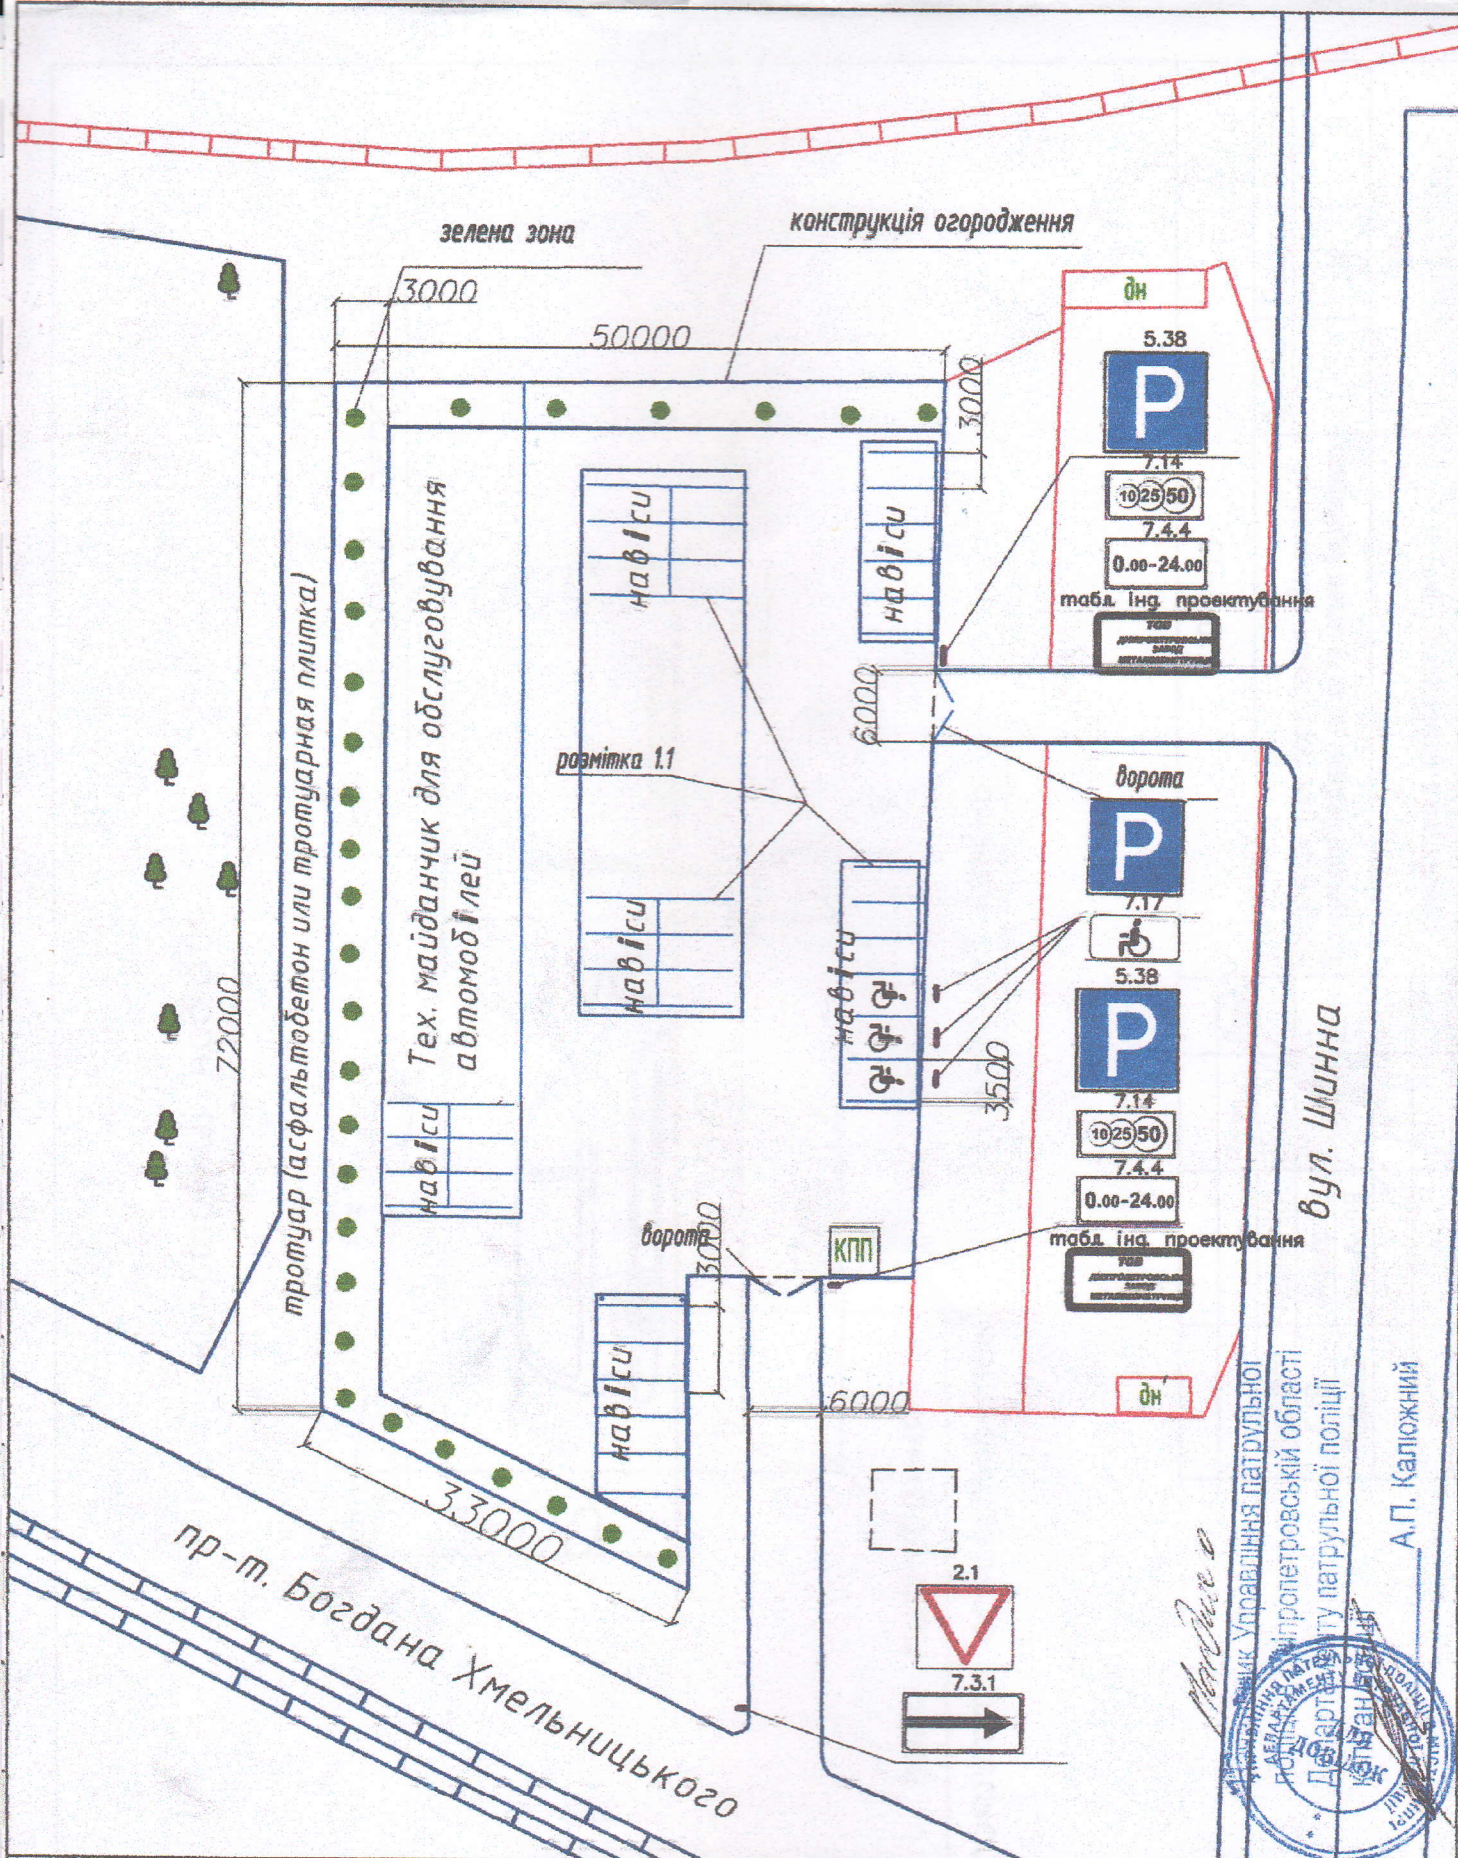

			10-1-18		
Директор	Павленко К.П.	Підпис	Дата	Стадія	Лист
ГІП	Леонова В.В.				7
Розробив	Леонова В.В.				9
Майданчик для паркування автомобілів біля перехрестя вул.Шинної та пр-ту Богдана Хмельницького				Листав	
Схема ОДР				ТОВ "ЕКСПРЕС-ПЛЮС"	