

ТОВ "Бюро технічної інвентаризації міжрегіональне"

Область

Львівська

Інвентаризаційна
справа номер

1328

Район

Галицький

ТЕХНІЧНИЙ ПАСПОРТ

на нежитлові приміщення

вулиця Шевська, 10
місто Львів

Замовник технічної інвентаризації або уповноважена ним особа (прізвище, ім'я та по-батькові фізичної особи або найменування юридичної особи)	Місце проживання, серія і номер паспорта фізичної особи або місцезнаходження, код за ЄДРПОУ юридичної особи
Управління комунальної власності департаменту економічного розвитку Львівської міської ради	79006, м. Львів, пл. Галицька, 15 ЄДРПОУ 25558625

Паспорт виготовлено за станом на
24 вересня 2018 року

Виконав:  О.В. ЖЕБОІНА

Перевірів:  Н.В. ЖЕБОІНА

Сертифікат А600712

(Підписав, який є кваліф. сертифікатом, м.п.)

Директор

м.п.

Д.В. Глушков



ПЛАН ПОВЕРХІВ ГРОМАДСЬКОГО БУДИНКУ

нежитлові приміщення


вулиця Шевська
місто Львів

будинок 10

Масштаб 1:100

Літ. "А -4"

II поверх

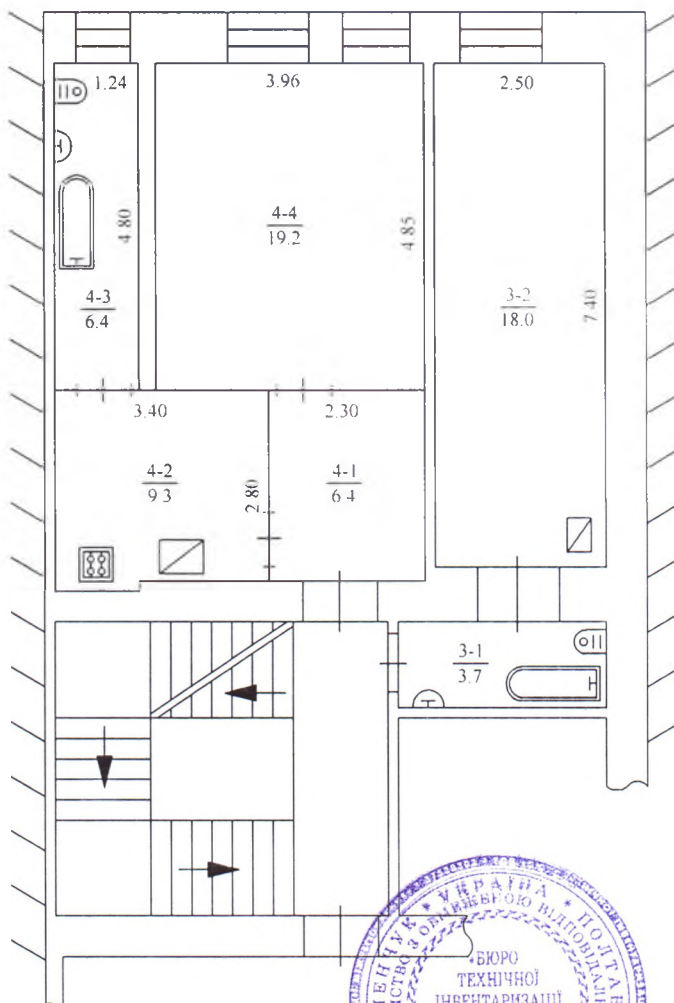

Фундамент цегла

Стіни цегла

Перегородки

ПЛАН ПОВЕРХІВ ГРОМАДСЬКОГО БУДИНКУ

нежитлові приміщення



вулиця Шевська
місто Львів

будинок 10

Масштаб 1:100

Літ. "А -4"

III поверх

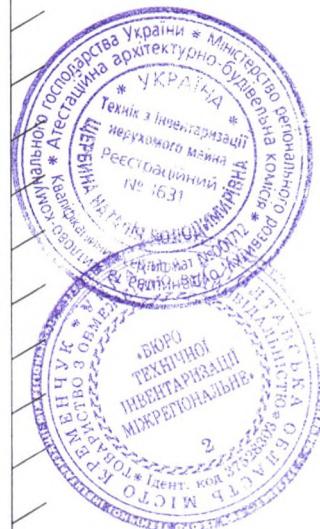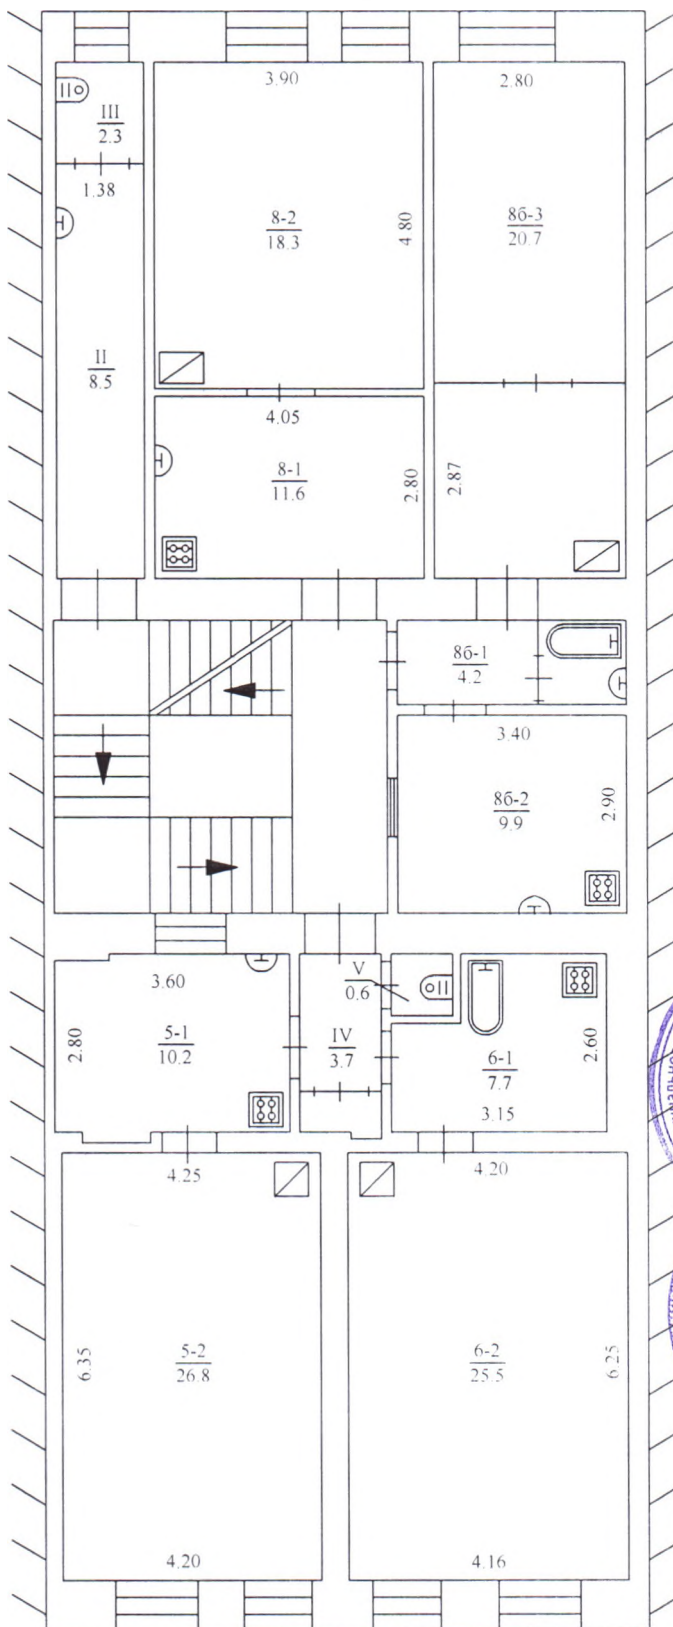

ПЛАН ПОВЕРХІВ ГРОМАДСЬКОГО БУДИНКУ

нежитлові приміщення


вулиця Шевська
місто Львів

будинок 10

Масштаб 1:100

Літ. "А -4"

IV поверх

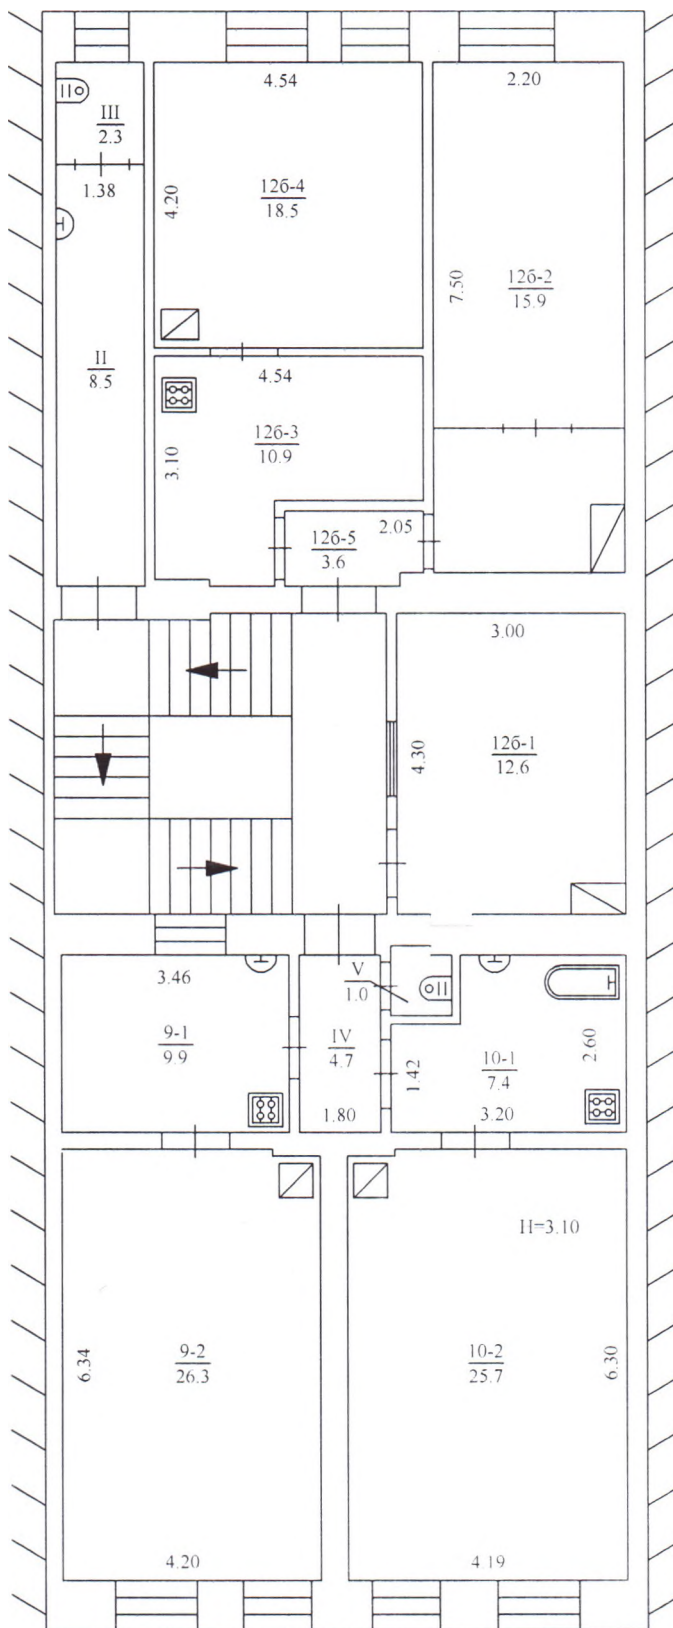

ПЛАН ПОВЕРХІВ ГРОМАДСЬКОГО БУДИНКУ

нежитлові приміщення



вулиця Шевська
місто Львів

будинок 10

Масштаб 1:100

Літ. "А -4"

Мансарда

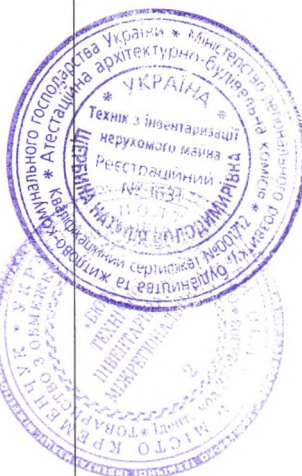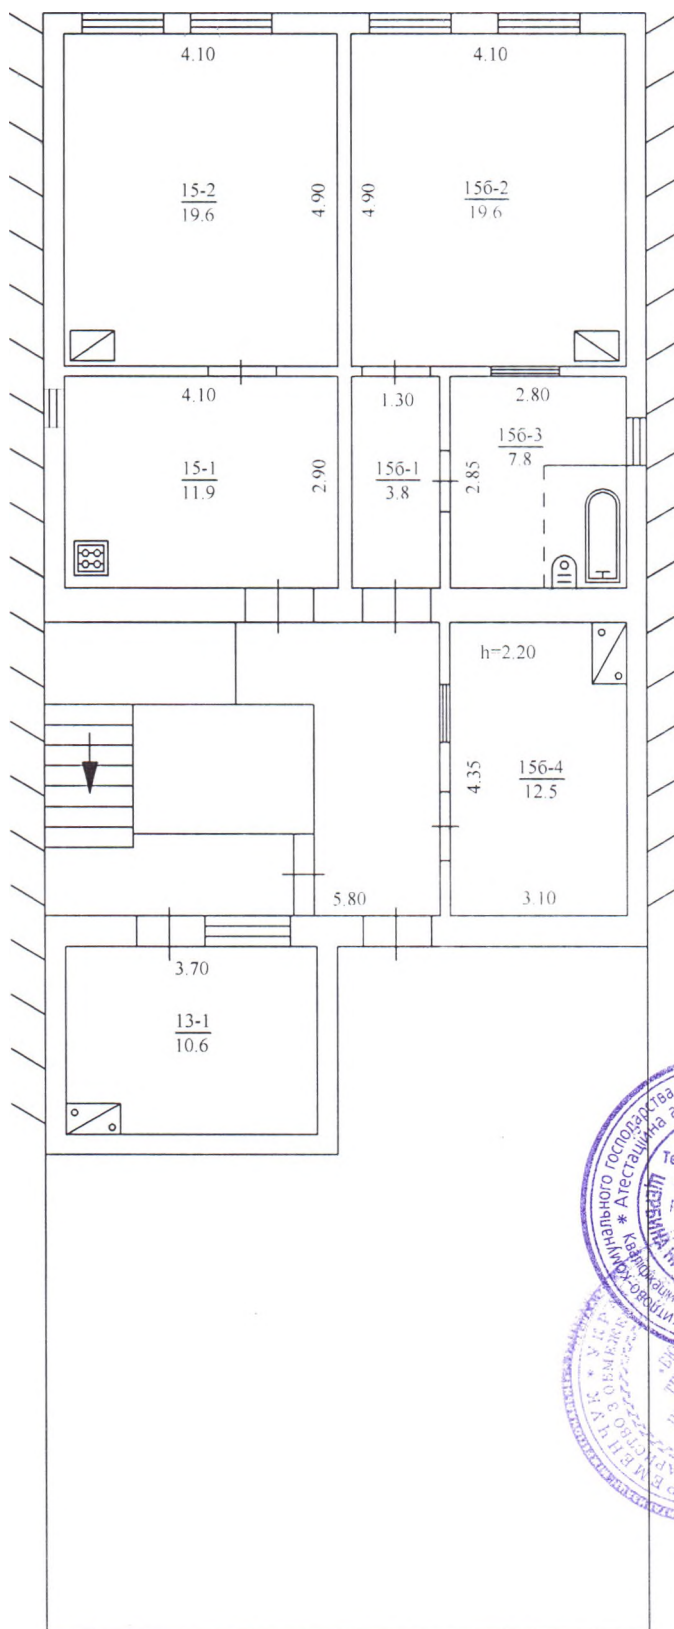

ЕКСПЛІКАЦІЯ

приміщень до плану поверхів громадського будинку

вулиця Шевська, 10, літер "А-4"
місто Львів

Літер	Поверхи	Номери груп приміщень	Номери приміщень	Призначення приміщень	Загальна площа приміщень (підрахована за формулами розрахунку площі) (кв.м)	Площа приміщень (кв.м)			Площа літніх приміщень (кв. м)	Площа приміщень загального користування	Самочинно збудована, переобладнана площа приміщень (кв.м)	Примітки
						Загальна (сума гр. 8 та 9)	основна	допоміжна				
1	2	3	4	5	6	7	8	9	10	11	12	13
А-4	II		3-1	основне	3,7	3,7	3,7					
			3-2	основне	18,0	18,0	18,0					
				Всього:	21,7	21,7	21,7					
			4-1	коридор	6,4	6,4		6,4				
			4-2	основне	9,3	9,3	9,3					
			4-3	санвузол	6,4	6,4		6,4				
			4-4	основне	19,2	19,2	19,2					
				Всього:	41,3	41,3	28,5	12,8				
				Всього по II поверху:	63,0	63,0	50,2	12,8				
	III		II	коридор	8,5				8,5			
			III	туалет	2,3				2,3			
			IV	коридор	3,7				3,7			
			V	туалет	0,6				0,6			
				Всього:	15,1				15,1			
			5-1	основне	10,2	10,2	10,2					
			5-2	основне	26,8	26,8	26,8					
				Всього:	37,0	37,0	37,0					
			6-1	основне	7,7	7,7	7,7					
			6-2	основне	25,5	25,5	25,5					
				Всього:	33,2	33,2	33,2					
			8б-1	коридор	4,2	4,2		4,2				
			8б-2	основне	9,9	9,9	9,9					
			8б-3	основне	20,7	20,7	20,7					
				Всього:	34,8	34,8	30,6	4,2				
			8-1	основне	11,6	11,6	11,6					
			8-2	основне	18,3	18,3	18,3					
				Всього:	29,9	29,9	29,9					
				Всього по III поверху:	150,0	134,9	130,7	4,2	15,1			



Характеристика будинку, господарських будівель та споруд

Адреса Львівська обл , місто Львів, вулиця Шевська, буд. 10

Літер	Назва об'єкта	Рівень побудови	Опис основних конструктивних елементів						Інженерне обладнання					Розрахункова висота будівлі Н _б (м)	Площа основи S _{осн} (кв.м)	Об'єм (куб.м)	Вартість заміщення (грн.)	Коефіцієнт знецінення	% фіз. зносу	Інвентаризаційна вартість (грн.)
			фундамент	стіни	покрівля	переkritтя	підлога	сходи	електрика	водопровід	каналізація	газопровід	вид опалення							
1	2	3	4	5	6	7	8	9	10	11	12	13	14	15	16	17	18	19	20	21
A-4	Нежитлові приміщення		Цегла	Цегла	Метал	З/бетон	Плитка, дошки	З/б констр.	так	так	так	так	так	3,10	-	-	-	-	-	-
								3												
Усього																				

24 вересня 2018 р.



Виконав / О.В. Слинько /
/підпис, прізвище/
Перевірив / Н.В. Щербина /
/підпис, прізвище/