


ПЛАН

будинку садибного типу, літера "А"

вул. Козіївка № 47

м. Лебедин Сумської обл.

Масштаб 1:100

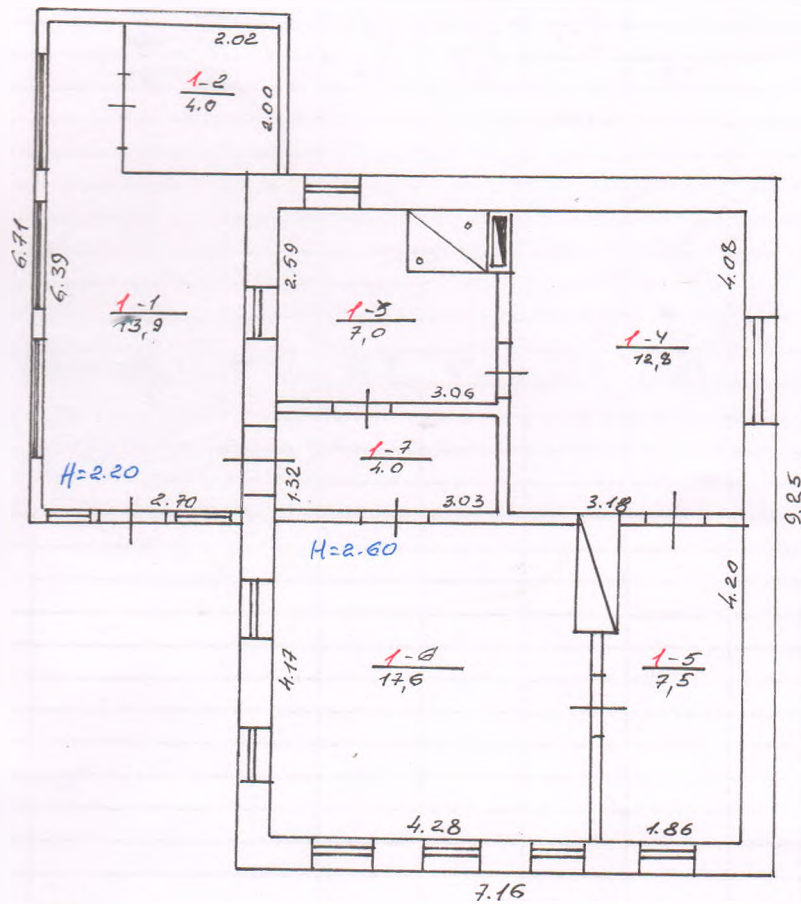

03 березня 2020 року


приміщень до плану одноквартирного (садибного) житлового будинку

місто (село)

[illegible]



Координати X Y	Довж.	Дир. кут.
5944.60 5228757.69	59.81	185.2003
5885.05 5228752.13	4.58	185.2313
5880.49 5228751.70	8.37	184.1042
5872.14 5228751.09	10.90	181.5027
5861.25 5228750.74	33.37	274.2502
5863.82 5228717.47	22.25	1.1716
5886.06 5228717.97	8.93	3.4718
5894.97 5228718.56	0.89	106.2322
5894.72 5228719.41	4.20	88.0527
5894.86 5228723.61	18.51	93.0742
5893.85 5228742.09	39.70	4.1449
5833.44 5228745.03	12.14	3.4936
5845.55 5228745.84	4.95	87.1307
5845.79 5228750.78	7.01	89.4617

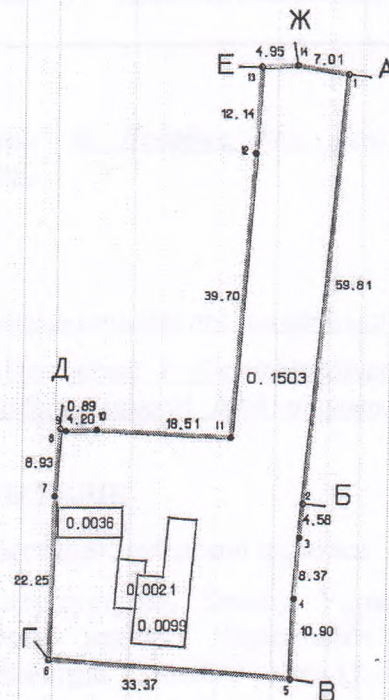

ОПИС МЕЖ

- А до Б - Земельна ділянка приватної власності Князев Є.О. (кадастровий номер 5910500000:01:023:0556).
 Б до В - Земельна ділянка приватної власності Князев Є.О. (кад. номер 5910500000:01:023:0546).
 В до Г - Землі загального користування (вул. Козітвка).
 Г до Д - Земельна ділянка приватної власності Фалько П.П. (кадастровий номер 5910500000:01:023:0229).
 Д до Е - Земельна ділянка приватної власності Фалько П.П. (кадастровий номер 5910500000:01:023:0413).
 Е до Ж - Земельна ділянка приватної власності Бліенко І.С. (кад. номер 5910500000:01:023:0495).
 Ж до А - Земельна ділянка приватної власності гр. Журавель М.М. (кад. номер не визначений).

Експлікація земельних угідь

Власники землі, землекористувачі та землі державної власності, не надані у власність або користування	Код цільового викор.	Загальна площа	Забудован	
			землі	у т.ч. під житл. забудов.
			всього	одно- та двоповерховою
Б		2	34	35
Землі комун. власн. територ. гр. м. Лебедина в особі Лебединської міської ради		0.1659	0.1659	0.1659

ОБМЕЖЕННЯ ТА ОБТЯЖЕННЯ НА ЗЕМЕЛЬНУ ДІЛЯНКУ ВІДСУТНІ

Сумська область, м. Лебедин, вул. Козітвка, 47 Територіальна громада м. Лебедин в особі Лебединської міської ради Д2.01 Для будівництва і обслуговування житлового будинку, господарських будівель і споруд (присадибна ділянка)		Технічна документація із землеустрою щодо встановлення (відновлення) меж земельної ділянки в натурі (на місцевості)		Стадія Аркуш Аркуші
Кадастровий план земельної ділянки 591050000001023:		Масштаб 1:1000		1