ПРОТОКОЛ

Застройщик В

Полярная 10

Минский

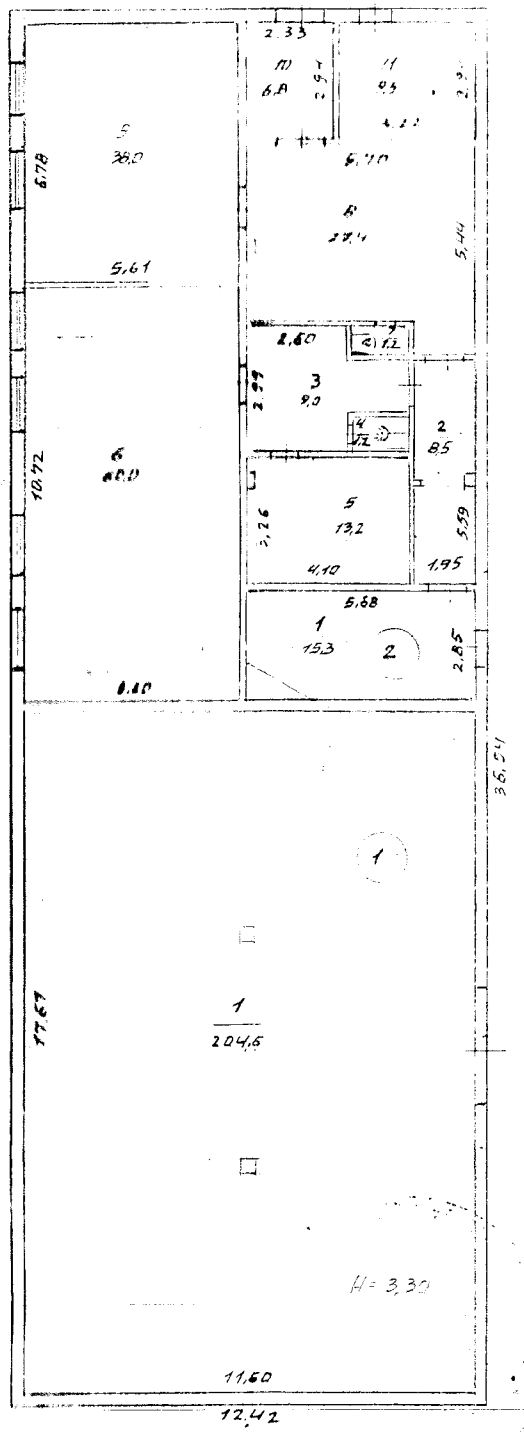

14 10 Парасій А.

10 12 2001 Парасій

1:200

Громицук

Яцук

Сидоренко

21.01 1997 г.