



ТОКМАКСКОЕ БЮРО ТЕХНИЧЕСКОЙ ИНВЕНТАРИЗАЦИИ
«АБРИС»

ТЕХНИЧЕСКИЙ ПАСПОРТ

ул. Куйбышева №59
СКЛАД ОМТС и ТрЦ

ПОЧАТА: _____

ЗАКІНЧЕНА: _____

Справка

о принадлежности здания (Склад ОМТС иТрЦ) № 59 по улице Куйбышева
зарегистрированного в реестровой книге № 4 реестровый № 475

[illegible]

инвентаризационного дела № _____ на здание № 59
по ул. Куйбышева

«10» Марта 2004 г.

«25» 03 2004 г.

Составил: Техник

Проверил:

Состави
Провер
Принял.

Принял:

Исход. (Шкарыба С. П.)

3

Техническое описание конструктивных элементов строений, определение износа

№ п/п	Наименование конструктивных элементов	Подробное описание основных элементов строений (материал, конструкция, отделка и пр.)	Описание технического состояния элемента	Удельн. вес в % от всего строения	Поправки к удельным весам в %	Удельн. вес с поправ.	% износа	Средневзвеш. % износа
1	2	3	4	5	6	7	8	9
1	Фундамент и цоколь	Ж/б стойки						
2	Стены: а) без отделки; б) внутр. отделка; в) наруж. отделка;	Кирпич						
3	Перегородки: а) черне; б) отделка	Металл						
4	Междуэтажные перекрытия (балки, заполнение, подшивка, штукатурка)	Ж/б Плиты						
5	Полы	Цемент						
6	Крыша: а) стропила и обрешетки б) кровли	Рубероид,						
7	Проемы	Ворота, окна						
8	Лестницы	Металл						
9	Отопление	Нет						
10	Сантехоборуд. и уст.	нет						
Итого				100				

$$\frac{(\text{гр. 9}) \times 100}{(\text{гр. 7})} = \%$$

Техническое описание подвалов, надстроек и пристроек

Лит. по плану	Наименование	Фундамент	Стены	Вд. вес	Перекрытия	Вд. вес	Полы	Вд. вес	Крыша	Вд. вес	Проемы	Вд. вес	Отопление	Вд. вес	Поправки к стоим. куб. м в %	% износа



Составил

«10» Марта 2004 г.



ПОСТАЖНЫЙ ПЛАН СКЛАД ОМТС и ТРЦ

T
M 1:100

ул. Крышинева



23rd 03 2004

ЭКСПЛИКАЦИЯ

внутренних площадей к плану Склада ОМТС и ТрЦ литера «І»

по улице **Куйбышева** № **59**


[illegible]

«10» Марта 2004 г.

Техник

Проверил

Пояснительный эскиз

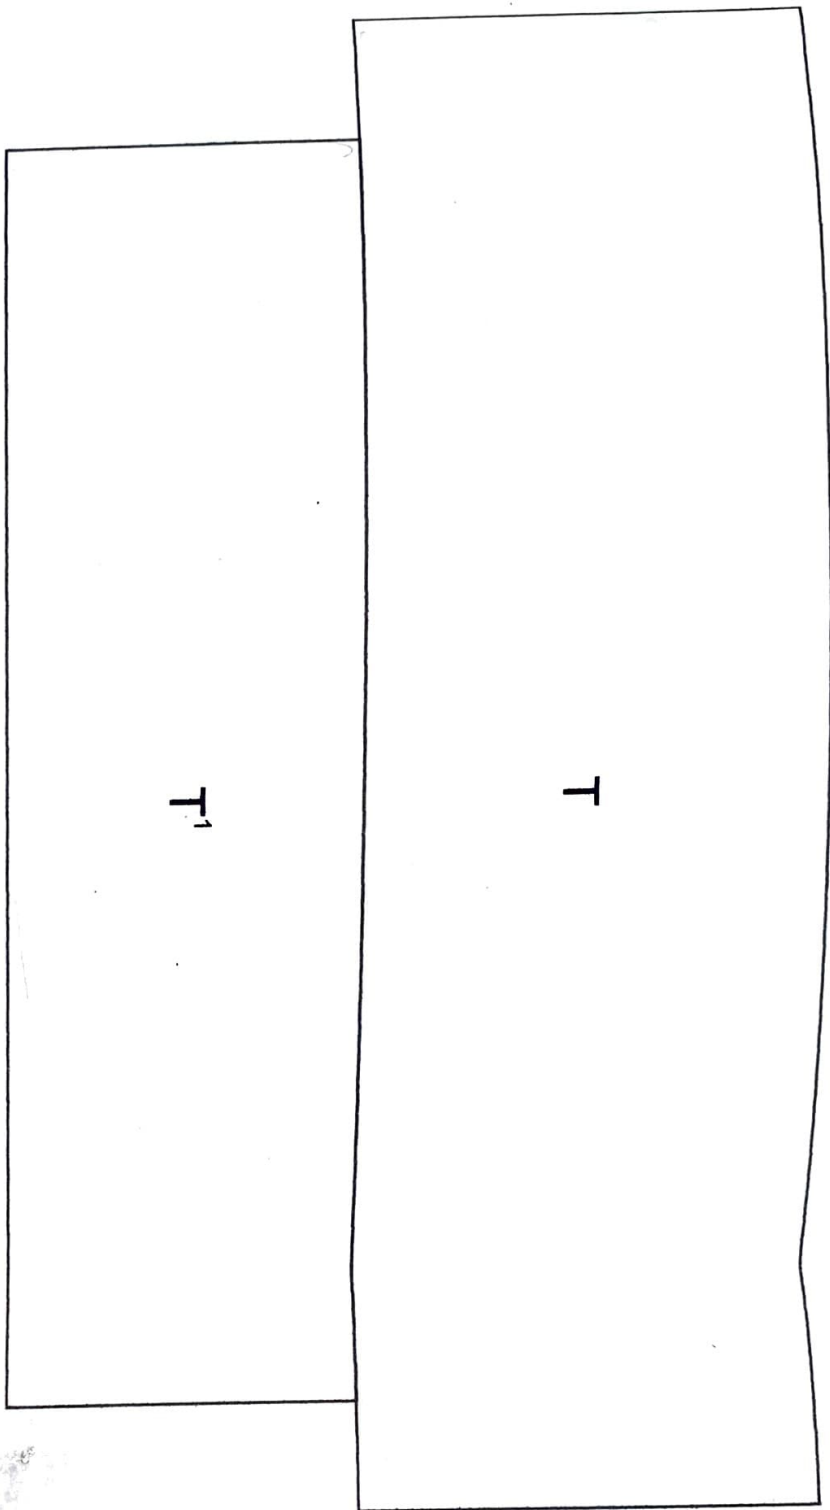

Литера	Название
Т, Т¹	Склад ОМТС и ТрЦ

Ул. Куйбышева