




Підв.

$S = 42,1 \text{ м}^2$

(3,9 м² - площа загального користування у т.ч.)

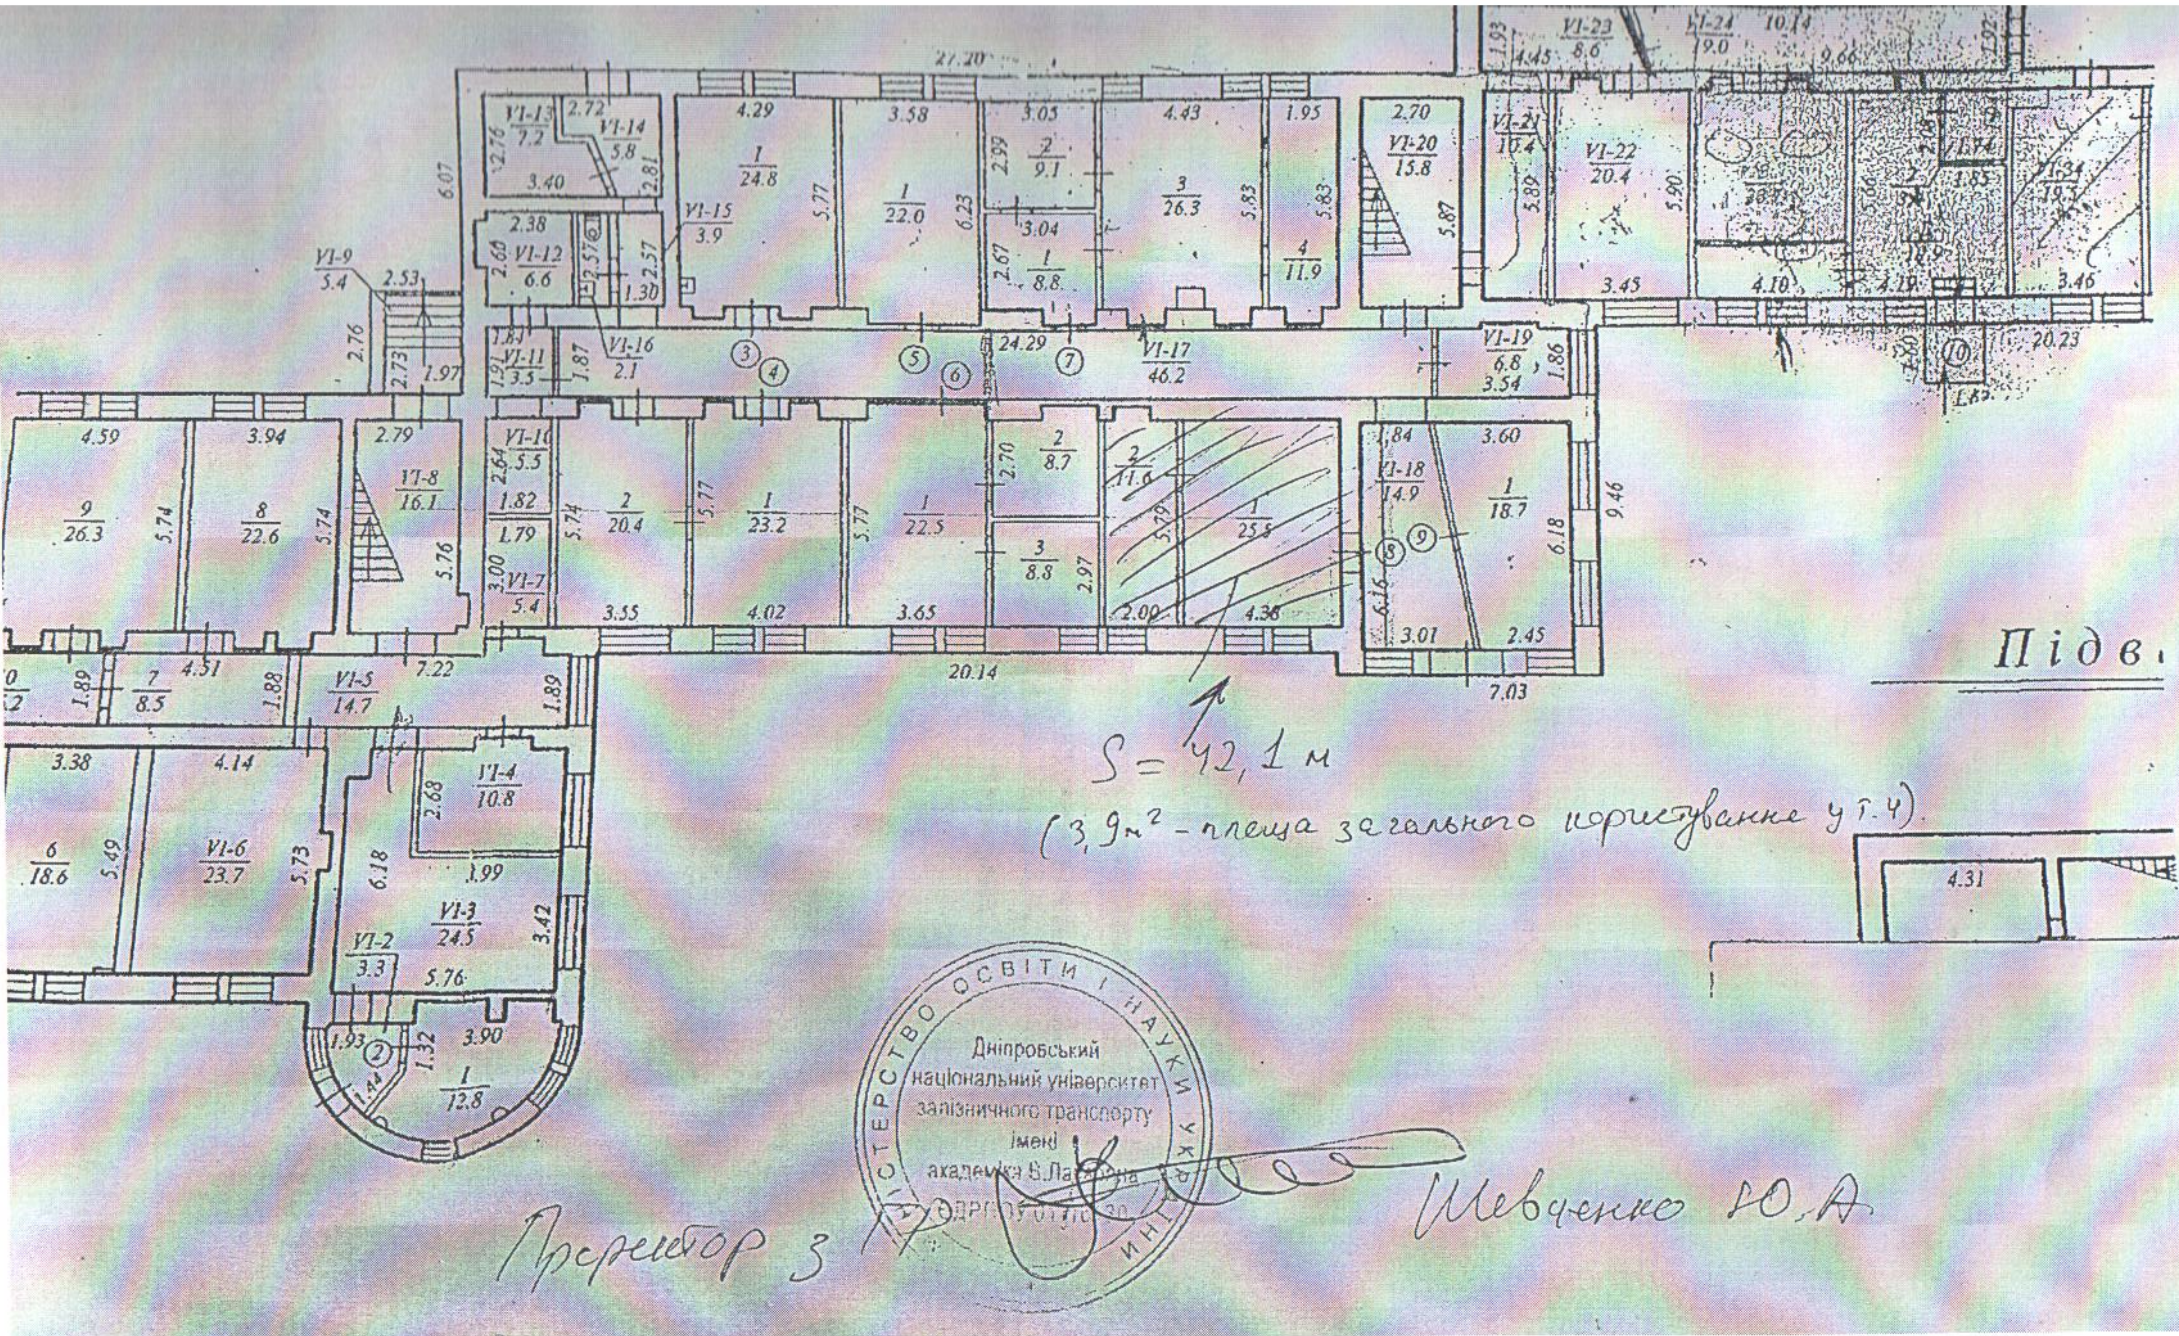

Пректор з

Шевченко Ю.А.