



УКРАЇНА

ВИКОНАВЧИЙ КОМІТЕТ
ХАРКІВСЬКОЇ МІСЬКОЇ РАДИ
ХАРКІВСЬКОЇ ОБЛАСТІ
ДЕПАРТАМЕНТ
ЕКОНОМІКИ ТА КОМУНАЛЬНОГО
МАЙНА

КОМУНАЛЬНЕ ПІДПРИЄМСТВО
ХАРКІВСЬКЕ МІСЬКЕ БЮРО
ТЕХНІЧНОЇ ІНВЕНТАРИЗАЦІЇ

майдан Павлівський, 4, м.Харків, 61003
тел. +38 (057) 731-41-08, факс. +38 (057) 731-18-85

УКРАИНА

ИСПОЛНИТЕЛЬНЫЙ КОМИТЕТ
ХАРЬКОВСКОГО ГОРОДСКОГО СОВЕТА
ХАРЬКОВСКОЙ ОБЛАСТИ
ДЕПАРТАМЕНТ
ЭКОНОМИКИ И КОМУНАЛЬНОГО
ИМУЩЕСТВА

КОМУНАЛЬНОЕ ПРЕДПРИЯТИЕ
ХАРЬКОВСКОЕ ГОРОДСКОЕ БЮРО
ТЕХНИЧЕСКОЙ ИНВЕНТАРИЗАЦИИ

площадь Павловская, 4, г.Харьков, 61003
тел. +38 (057) 731-41-08, факс. +38 (057) 731-18-85



«15» грудня 2014г. № 1300127

Директору ТОВ «ФРТУС ГРУП»
Конової С.С.

м.Харків, вул.Шатилова Дача,4

На Ваш № 43 від 27.11.2014р. КП „Харківське міське бюро технічної інвентаризації” повідомляє, що при обстеженні 08.12.2014р. встановлено, що змінилась нумерація нежитлових приміщень 2-го поверху в літ. «А-8» з №№: 1-:-24, 2а, 2б, 2в, 2г, 2д, 7а загальною площею 679,0 кв.м на №№: 1-:-24, 2а, 2б, 2в, 2г, 2д, 7а, 17а загальною площею 679,0 кв.м.

Самочинні реконструкції та переобладнання в вищезазначених приміщеннях на дату обстеження 08.12.2014р. відсутні.

Директор
КП «Харківське МіськБТІ»

Начальник відділу



М.І.Дегтярьов

О.В.Перетяцько

Вик.Зубова В.О.
тел. 731-52-93

СХЕМАТИЧЕСКИЕ НАЧЕРТЫ НАЦИОНАЛЬНОГО ПРОЕКТА

справа №

81349

2768/136355463101

на громадський будинок

(призначення)

[illegible]

Паспорт виготовлено за станом на

"08" грудня 2014р.

Директор БТИ Дегтярьов М.І.

Виконано відповідно до кваліфікаційного
сертифікату АЕ №001060 відповідального
виконавця робіт з інвентаризації нерухомого
майна Дегтярьова М.І.

СХЕМАТИЧНИЙ ПЛАН ЗЕМЕЛЬНОЇ ДІЛЯНКИ

громадського будинку

офіс


(призначення)

вулиця

Шатилова Дача


№

4

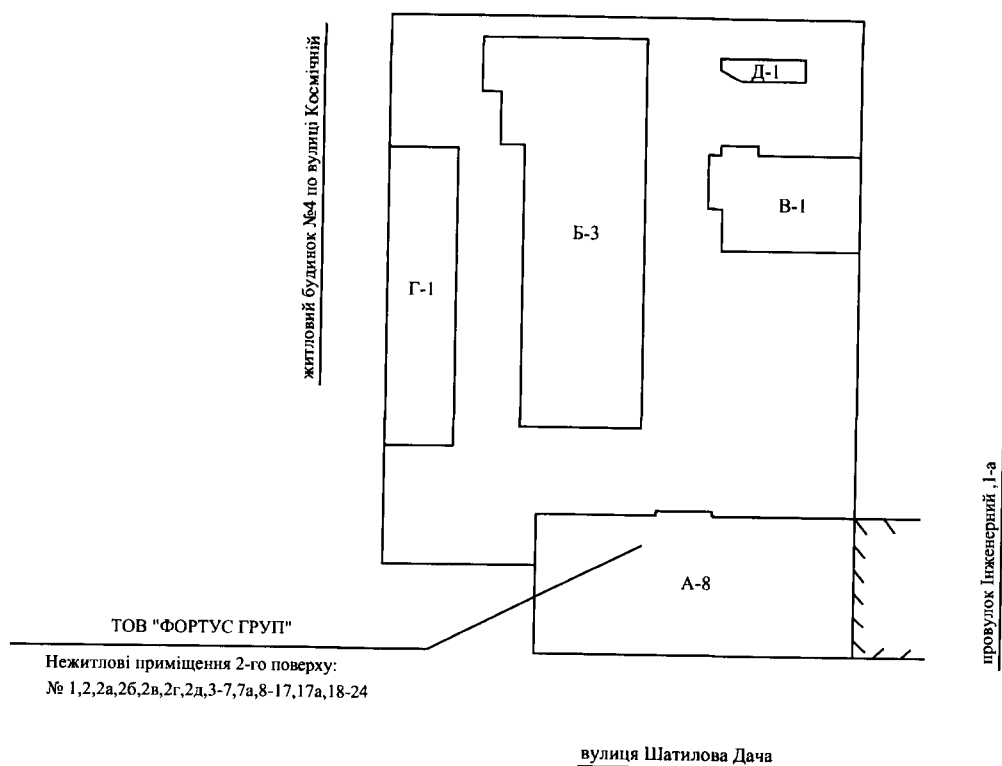


Ідеальна частка нежитлових приміщень другого поверху № 1,2,2а,2б,2в,2г,2д,3-7,7а,8-17,17а,18-24 в літ. «А-8» загальною площею 679,0 кв.м по співвідношенню до площі усієї будівлі становить 10350 /100000

Експлікація							
Літер за планом	Назва будинку, господарських будівель та споруд	Площа земельної ділянки у. т. ч.					
		Загальна площа	Під будинком, господарськими будівлями, та спорудами			Підзеленими насадженнями	Під дорожним (твердим) покриттям
			Усього	Під будинком	Під господ. Будівлями та споруд.		
1	2	3	4	5	6	7	8
А-8	адміністративна будівля			880,1			
Розрахункова зовнішня площа нежитлових приміщень другого поверху № 1,2,2а,2б,2в,2г,2д,3-7,7а,8-17,17а,18-24 в літ. "А-8" становить:							
				859,6			

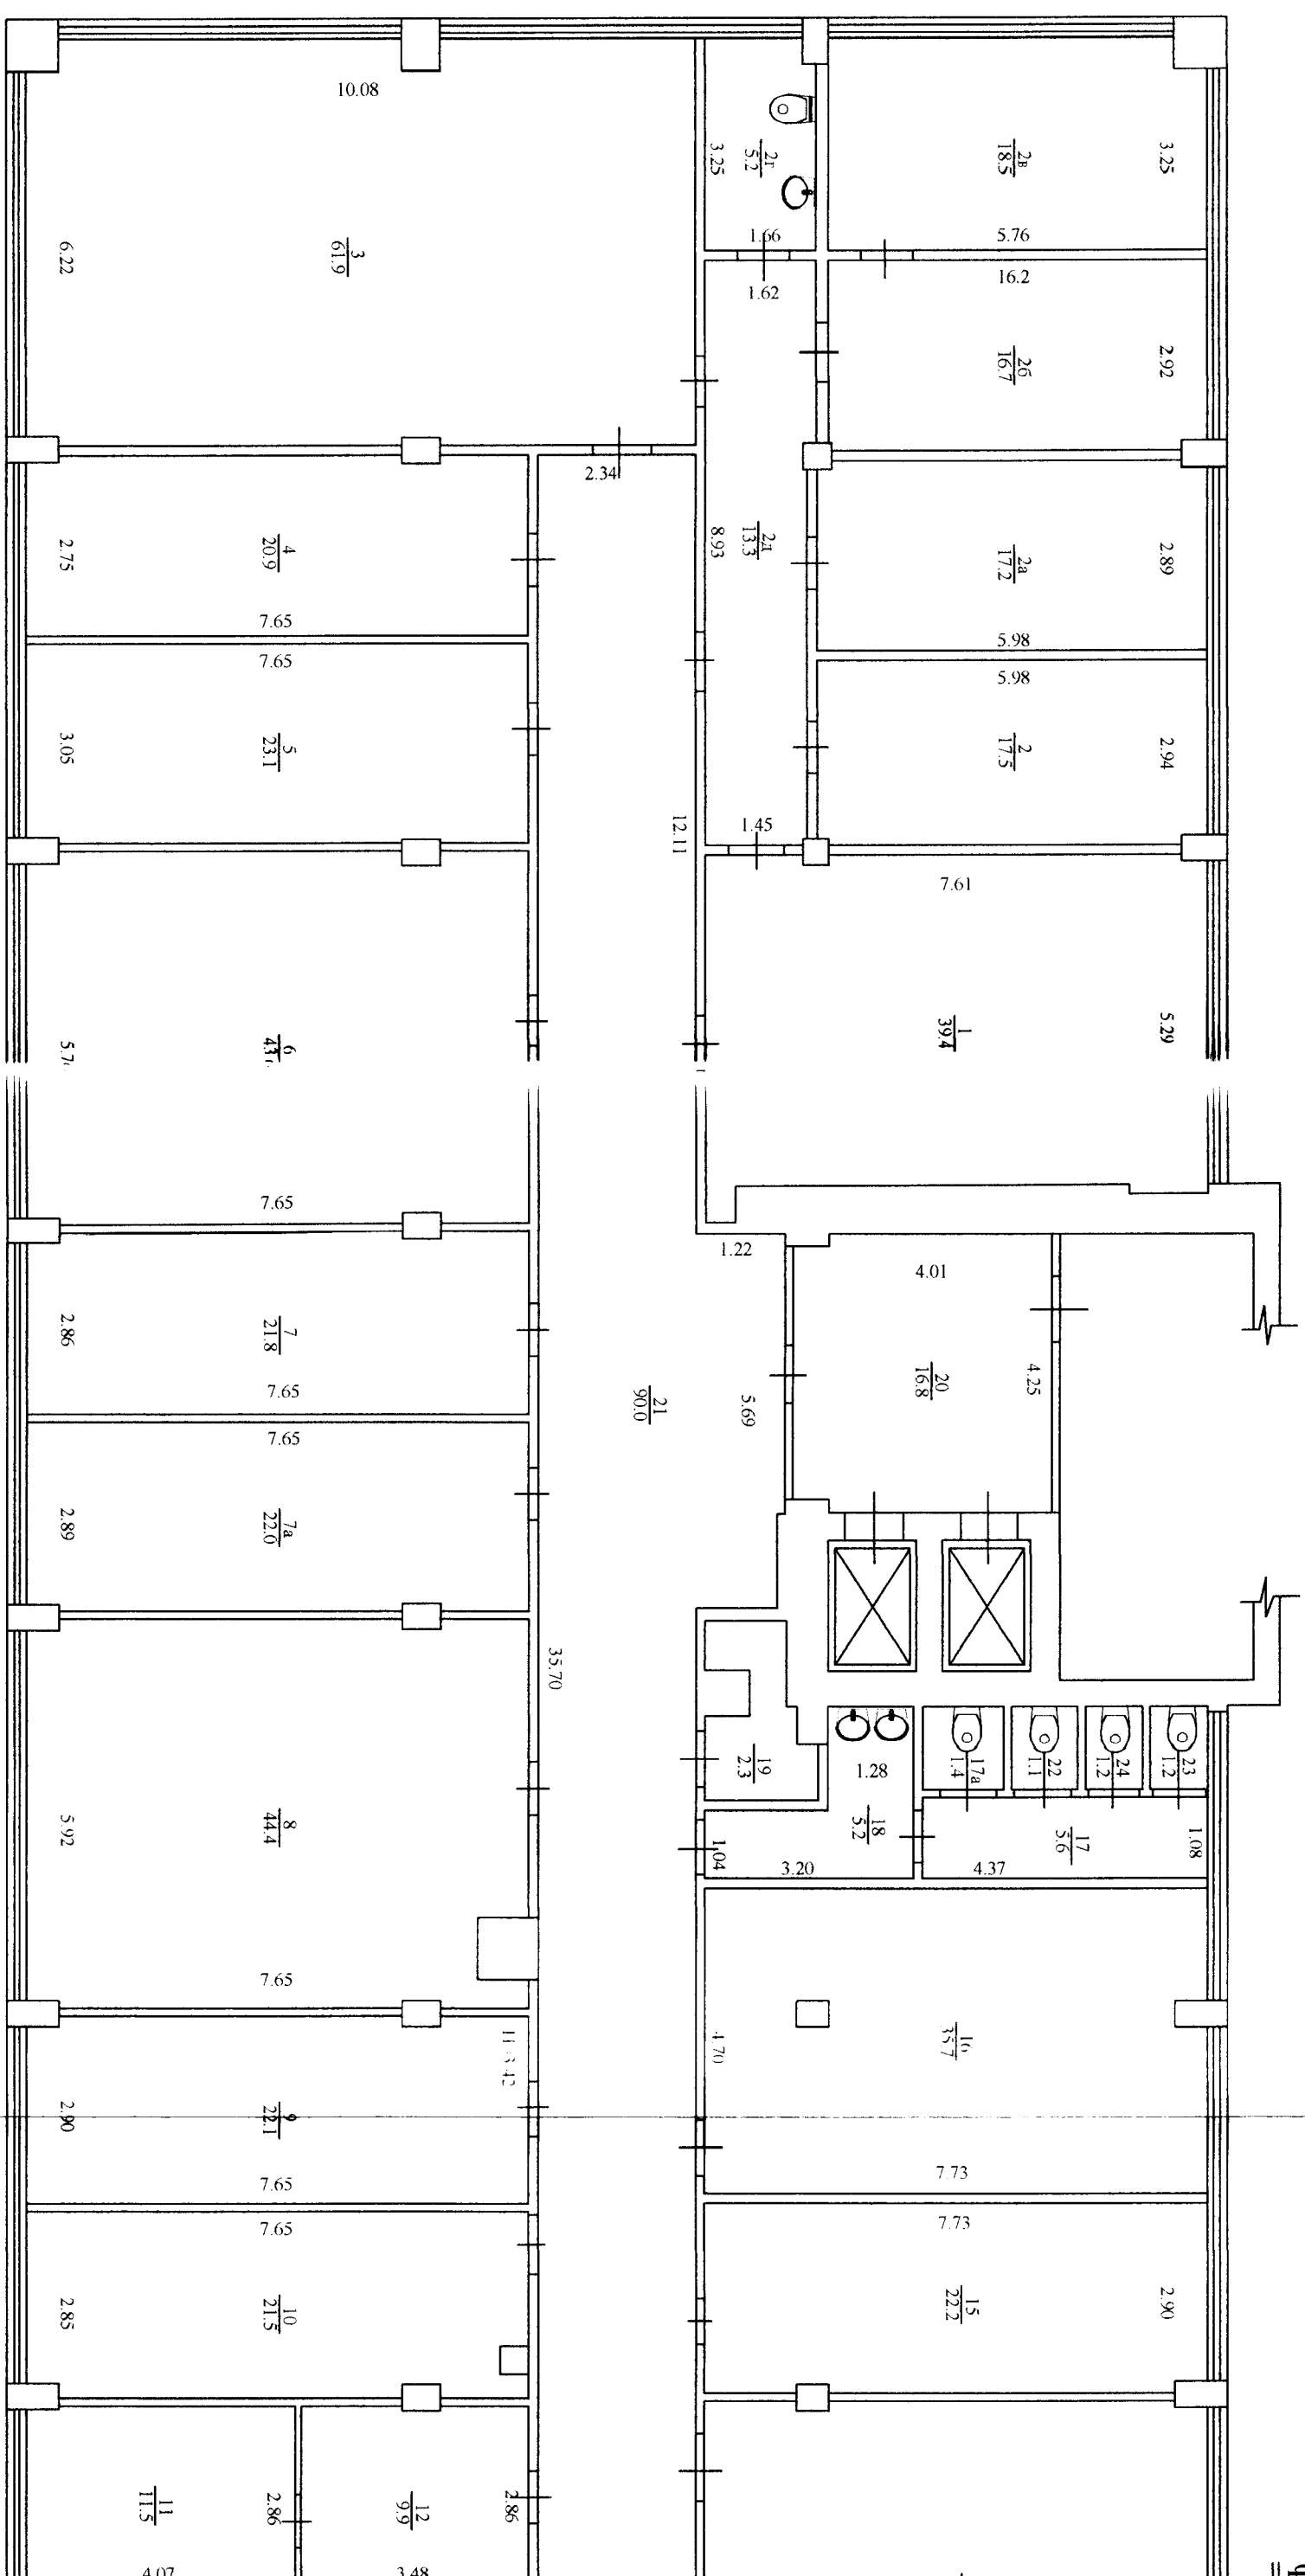

фрагмент 2-го поверху

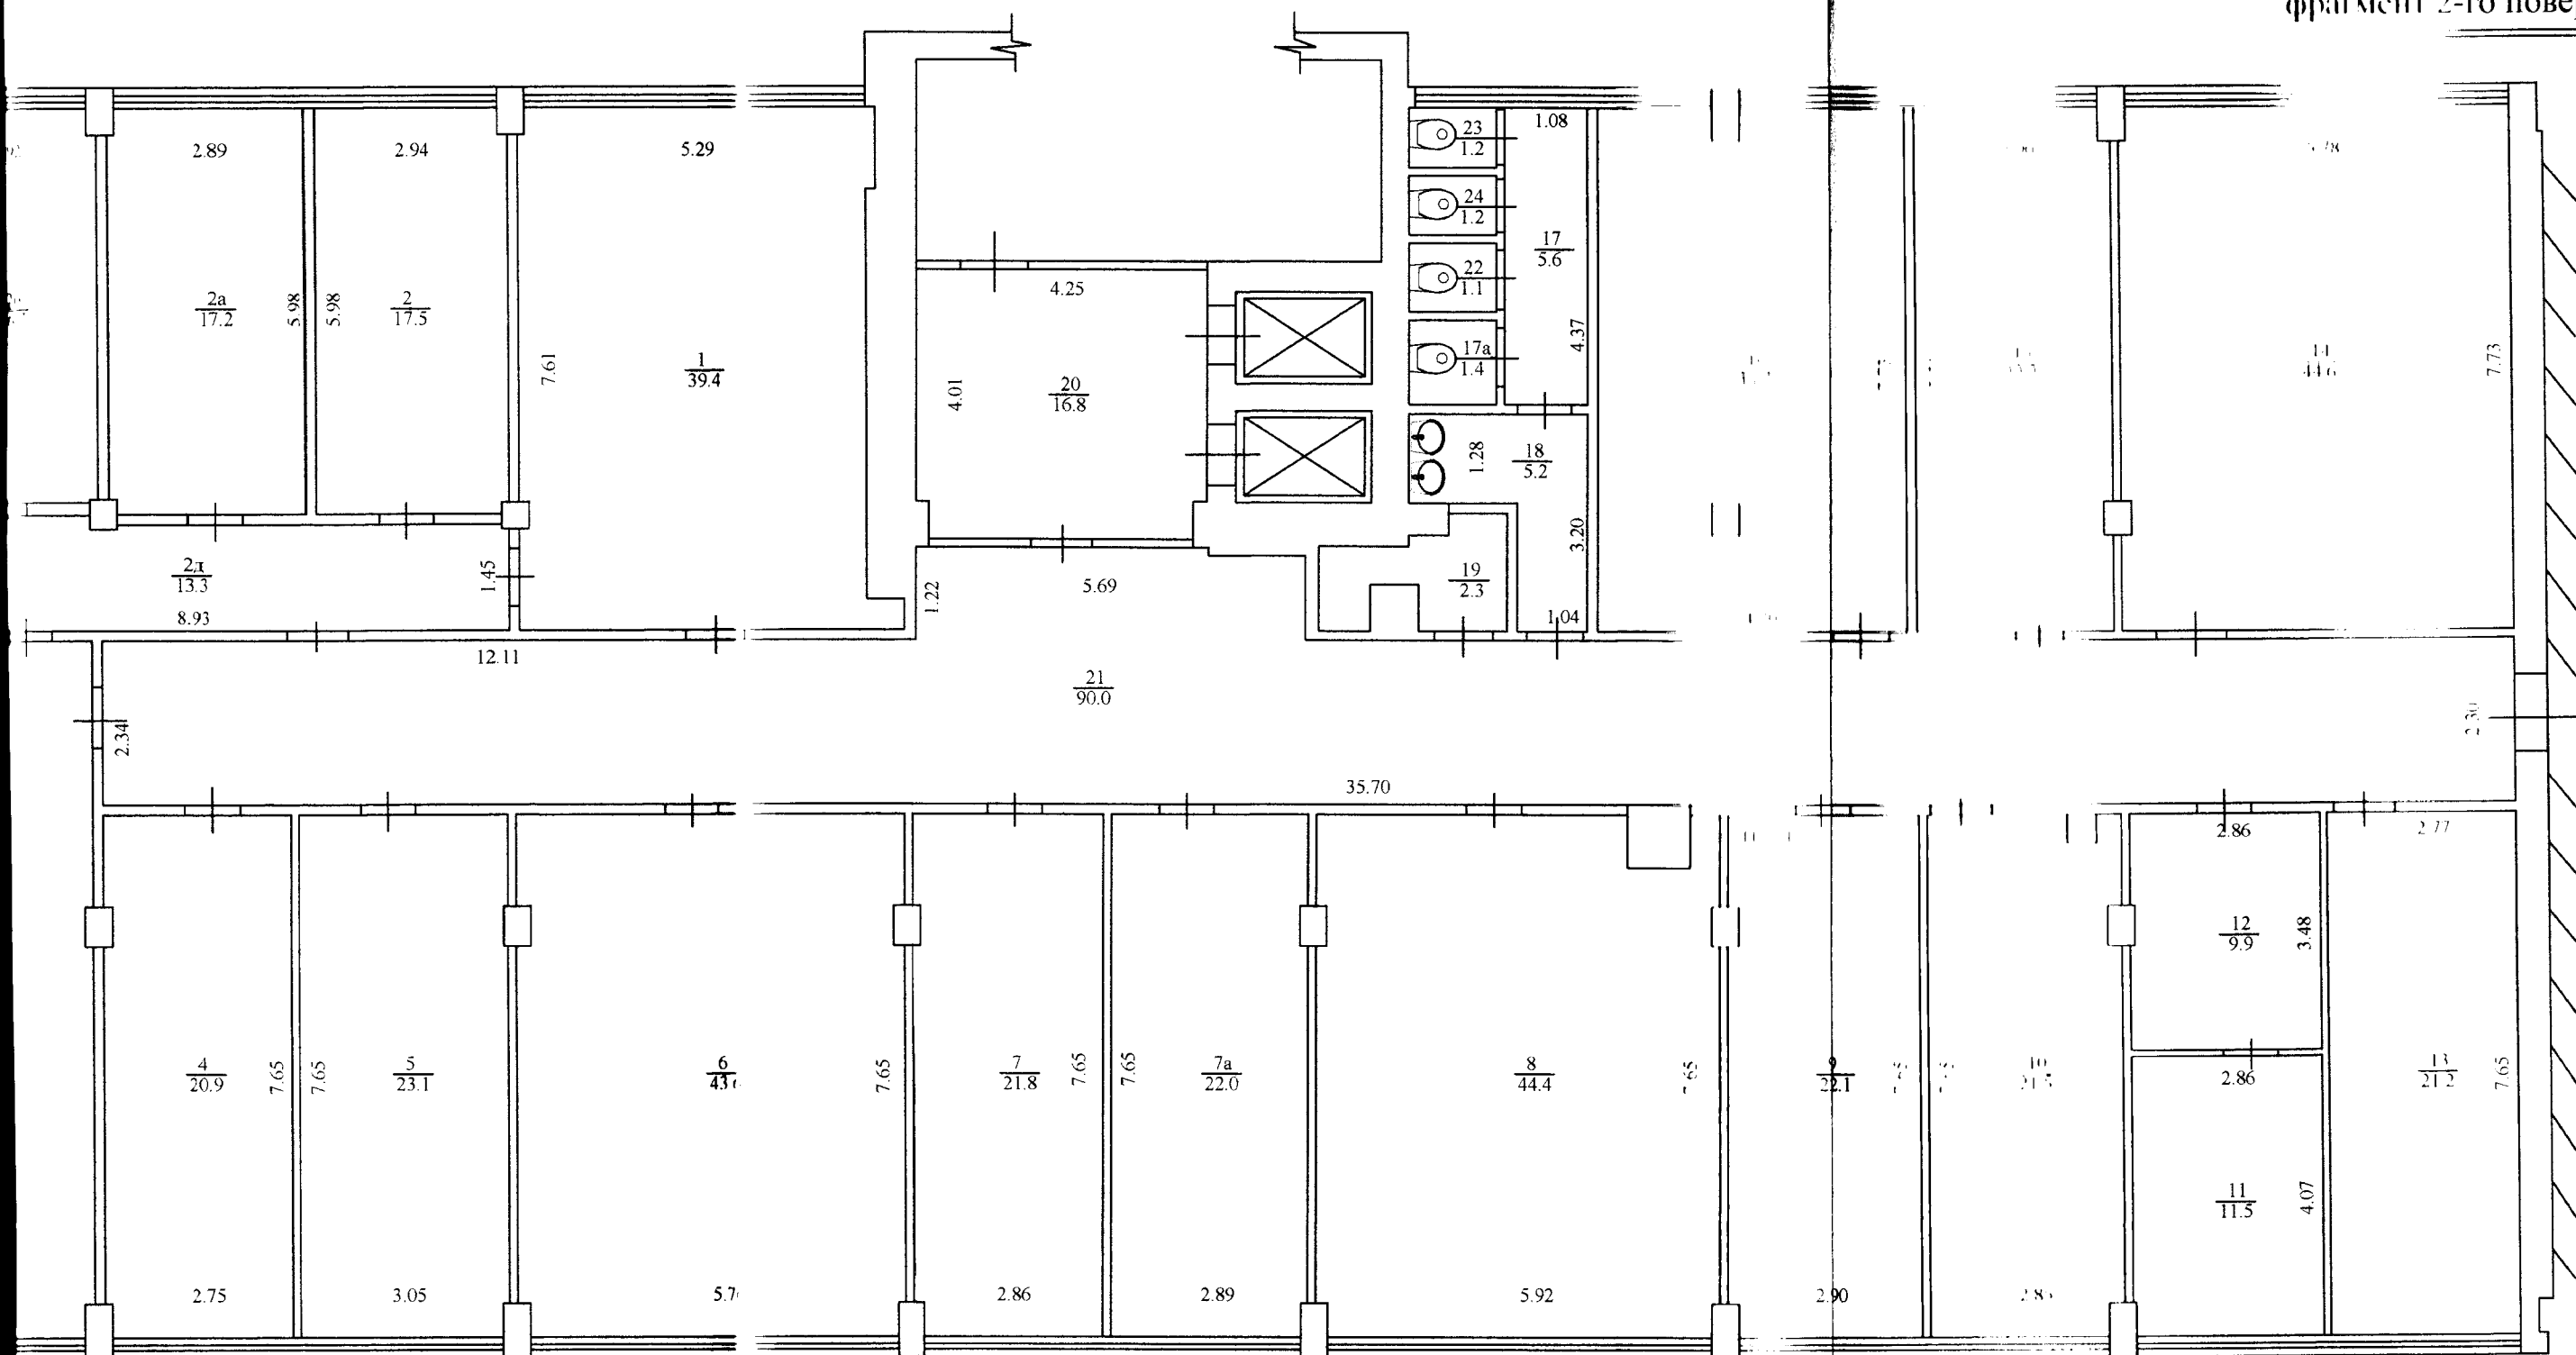

ПЛАН

поверхів громадського будинку

офіс

(призначення)

вулиця

Шатилова Дача

№

4

місто

Харків

Масштаб 1:100

Фрагмент 2-го поверху в літ. «А-8»

ЕКСПЛІКАЦІЯ

приміщень до плану поверхів громадського будинку №

4

літер

"А-8"

вулиця

Шатилова Дача

місто

Харків

Літер за планом	Поверхи	Номери груп приміщень	Номери приміщень	Призначення приміщень	Площа приміщень (м²)				Площа літніх приміщень	Площа приміщень спільного користування	Самостійно збудована, переобладнана площа
					Загальна	Корисна (сума гр. 8 та 9)	Основна	Допоміжна			
1	2	3	4	5	6	7	8	9	10	11	12
A-8	2		1	кабінет	39,4		39,4				
			2	кабінет	17,5		17,5				
			2а	кабінет	17,2		17,2				
			2б	кабінет	16,7		16,7				
			2в	кабінет	18,5		18,5				
			2г	санвузол	5,2			5,2			
			2д	коридор	13,3			13,3			
			3	зала	61,9		61,9				
			4	кабінет	20,9		20,9				
			5	кабінет	23,1		23,1				
			6	кабінет	43,6		43,6				
			7	кабінет	21,8		21,8				
			7а	кабінет	22,0		22,0				
			8	кабінет	44,4		44,4				
			9	кабінет	22,1		22,1				
			10	кабінет	21,5		21,5				
			11	кабінет	11,5		11,5				
			12	кабінет	9,9		9,9				
			13	кабінет	21,2		21,2				
			14	кабінет	44,6		44,6				
			15	кабінет	22,2		22,2				
			16	кабінет	35,7		35,7				
			17	коридор	5,6			5,6			
			17а	вбиральня	1,4			1,4			
			18	вмивальня	5,2			5,2			
			19	комора	2,3			2,3			
			20	коридор	16,8			16,8			
			21	коридор	90,0			90,0			
			22	вбиральня	1,1			1,1			

[illegible]

12

[illegible]

Начальник відділу Перетятко О.В.

Виконавець  Зубова В.О.

