

Інвентаризаційна справа № _____

ТЕХНІЧНИЙ ПАСПОРТ на виробничий будинок з господарськими (допоміжними) будівлями та спорудами

Вулиця (провулок, площа) Українська, № 208 д,
місто (селище, село) Путила,
район Путильський,
область Чернівецька

Замовник технічної інвентаризації або уповноважена ним особа (прізвище, ім'я, по батькові
фізичної особи або найменування юридичної особи)

ПрАТ «Путильський лісокомбінат»

Паспорт виготовлено станом на

" 02 " квітня 2019 року

Керівник суб'єкта господарювання

(підпис)

Рубан В.М.
(П. І. Б.)

Виконав

Рубан В.М. АЕ №001661

(П. І. Б., серія, номер кваліфікаційного сертифіката)

Перевірів


Рубан В.М. АЕ №001661

(П. І. Б., серія, номер кваліфікаційного сертифіката)

СХЕМА РОЗТАШУВАННЯ БУДІВЕЛЬ ТА СПОРУД

Вулиця (провулок, площа) *Українська* , № 208 д ,
місто (селище, село) *Путила* ,
район *Путильський* , область *Чернівецька*

Масштаб 1: 500

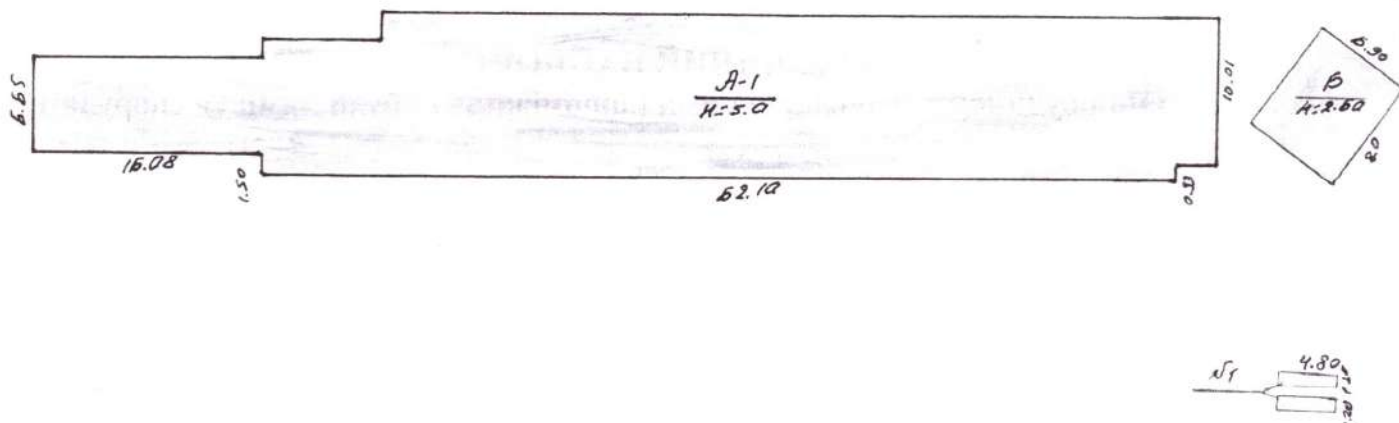


ЕКСПЛІКАЦІЯ

до схеми розташування будівель та споруд

[illegible]

План БЧВ/Вн
Вн. Укр. п.с.м. № 803 А
с.м. Пугица

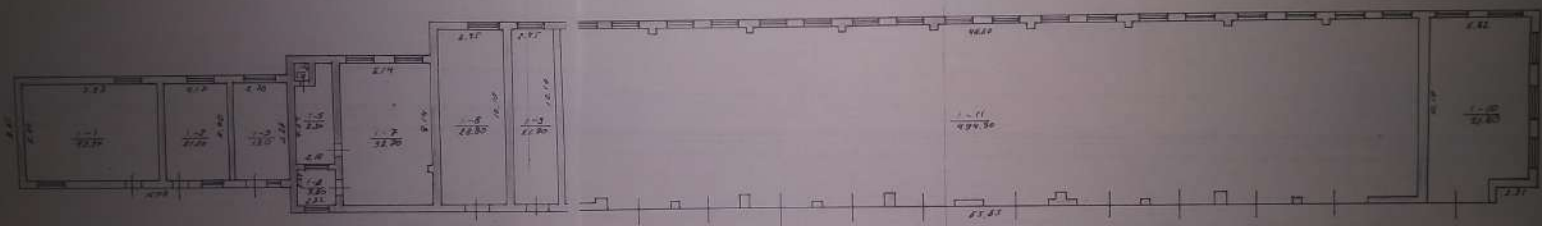

бокс для автоматичної літери " А-1 " (призначення)

[illegible]02^н квітня 2019 року

виробничого будинку з господарськими (допоміжними) будівлями та спорудами

[illegible]

02 квітня 2019 року