

поверхів нежитлового будинку літер "Д"


Вибірально

(призначення)

вулиця Дзержинського № 10

смт Цибулів

Масштаб 1:100

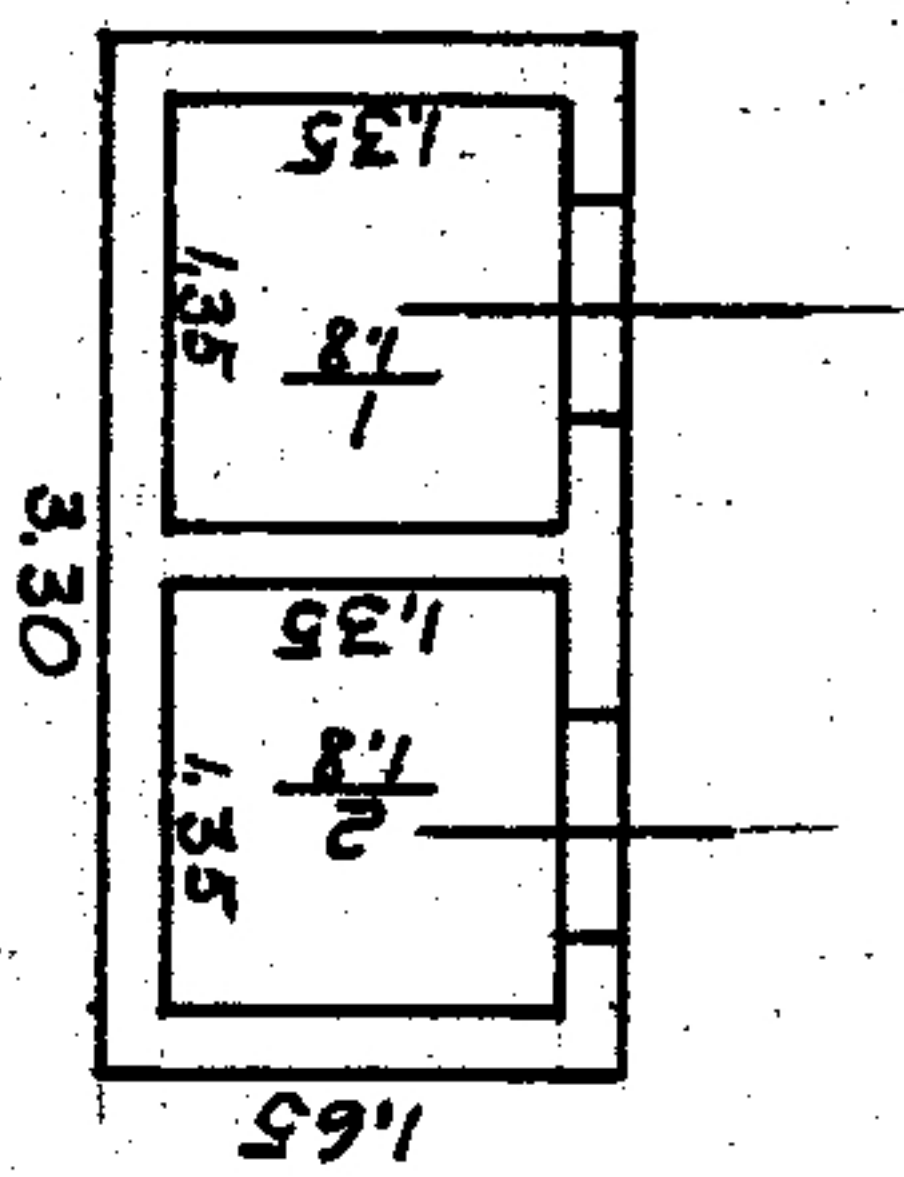

$S = 54 m^2$
стину: цегла