



**Комунальне підприємство
«Криничанське бюро технічної інвентаризації»**

смт Кринички, вул. Виконкомівська, 5
код за ЄДРПОУ: 19097350
т.: (05654) 9-12-70

Інвентаризаційна справа №

14711

ТЕХНІЧНИЙ ПАСПОРТ
на виробничий будинок з господарськими (допоміжними)
будівлями та спорудами

Вулиця (провулок, площа) Будівельників, № 1-А,
місто (селище, село) Кринички,
район Криничанський, область Дніпропетровська

Замовник технічної інвентаризації або уповноважена ним особа (прізвище, ім'я, по батькові фізичної особи або найменування юридичної особи)	Розмір частки власності (на вимогу)
Державне підприємство «Державний центр сертифікації і експертизи сільськогосподарської продукції»	1/1

Паспорт виготовлено станом на
«20» травня 2019 року

Начальник Криничанського БТІ



БЕЗРОДНЯ Н.Г.
(П. І. Б.)

Виконав



(підпис)

БЕЗРОДНЯ Н.Г. АЕ № 001379
(П.І.Б., серія, номер кваліфікаційного сертифіката)

Перевірив

(підпис)

БЕЗРОДНЯ Н.Г. АЕ № 001379
(П.І.Б., серія, номер кваліфікаційного сертифіката)


Примітка. Дані технічного паспорта актуальні протягом одного року з дати проведення технічної інвентаризації.

СХЕМА РОЗТАШУВАННЯ БУДІВЕЛЬ ТА СПОРУД

(для окремо розташованого)

Вулиця (провулок, площа) Будівельників, № 1-А,
місто (селище, село) Кринички,
район Криничанський, область Дніпропетровська

Масштаб 1:500

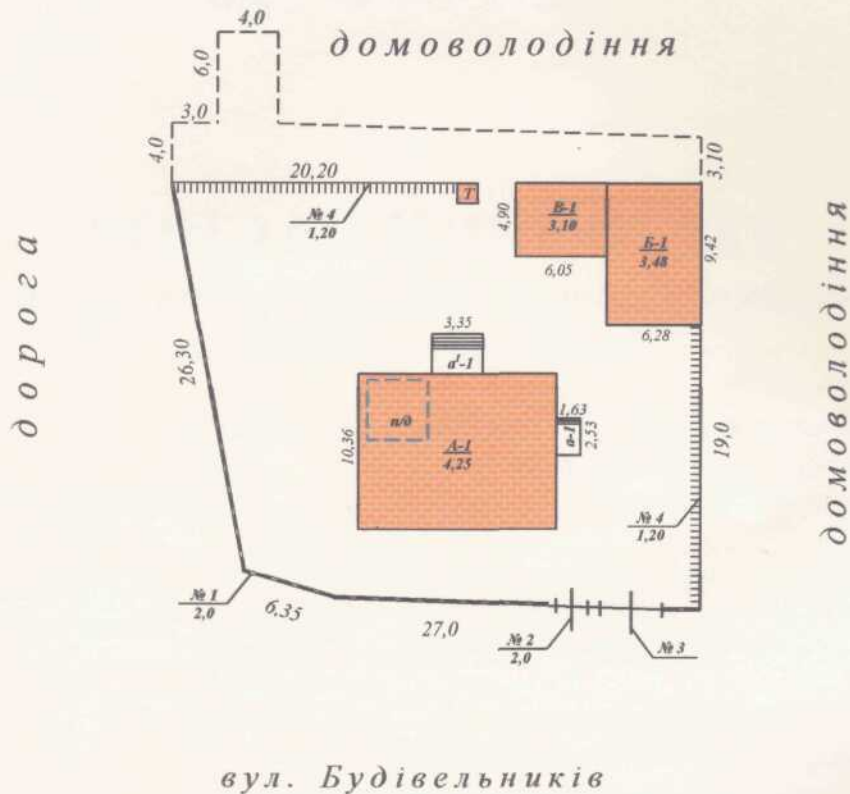

ЕКСПЛІКАЦІЯ до схеми розташування будівель та споруд


Літера або номер за планом	Назва будівель та споруд	Площа земельної ділянки (м ²), у тому числі					Примітка
		загальна площа	усього під забудовою	під основною будівлею	під господарськими, допоміжними будівлями і спорудами	під двором	
1	2	3	4	5	6	7	8
A-1	основна будівля	2212	241	149	92	1971	
п/д	підвал						
а	ганок						
а'	ганок						
Б-1	гараж						
В-1	сарай						
Т	вбиральня						
№ 1	паркан						
№ 2	хвіртка						
№ 3	брама						
№ 4	паркан						

ПЛАН
виробничого будинку
основна будівля
(призначення)

, літера "А-1"

Вулиця (провулок, площа) _____ Будівельників _____, № 1-А,
місто (селище, село) _____ Кринички _____,
район _____ Криничанський _____, область _____ Дніпропетровська _____

Масштаб 1:100

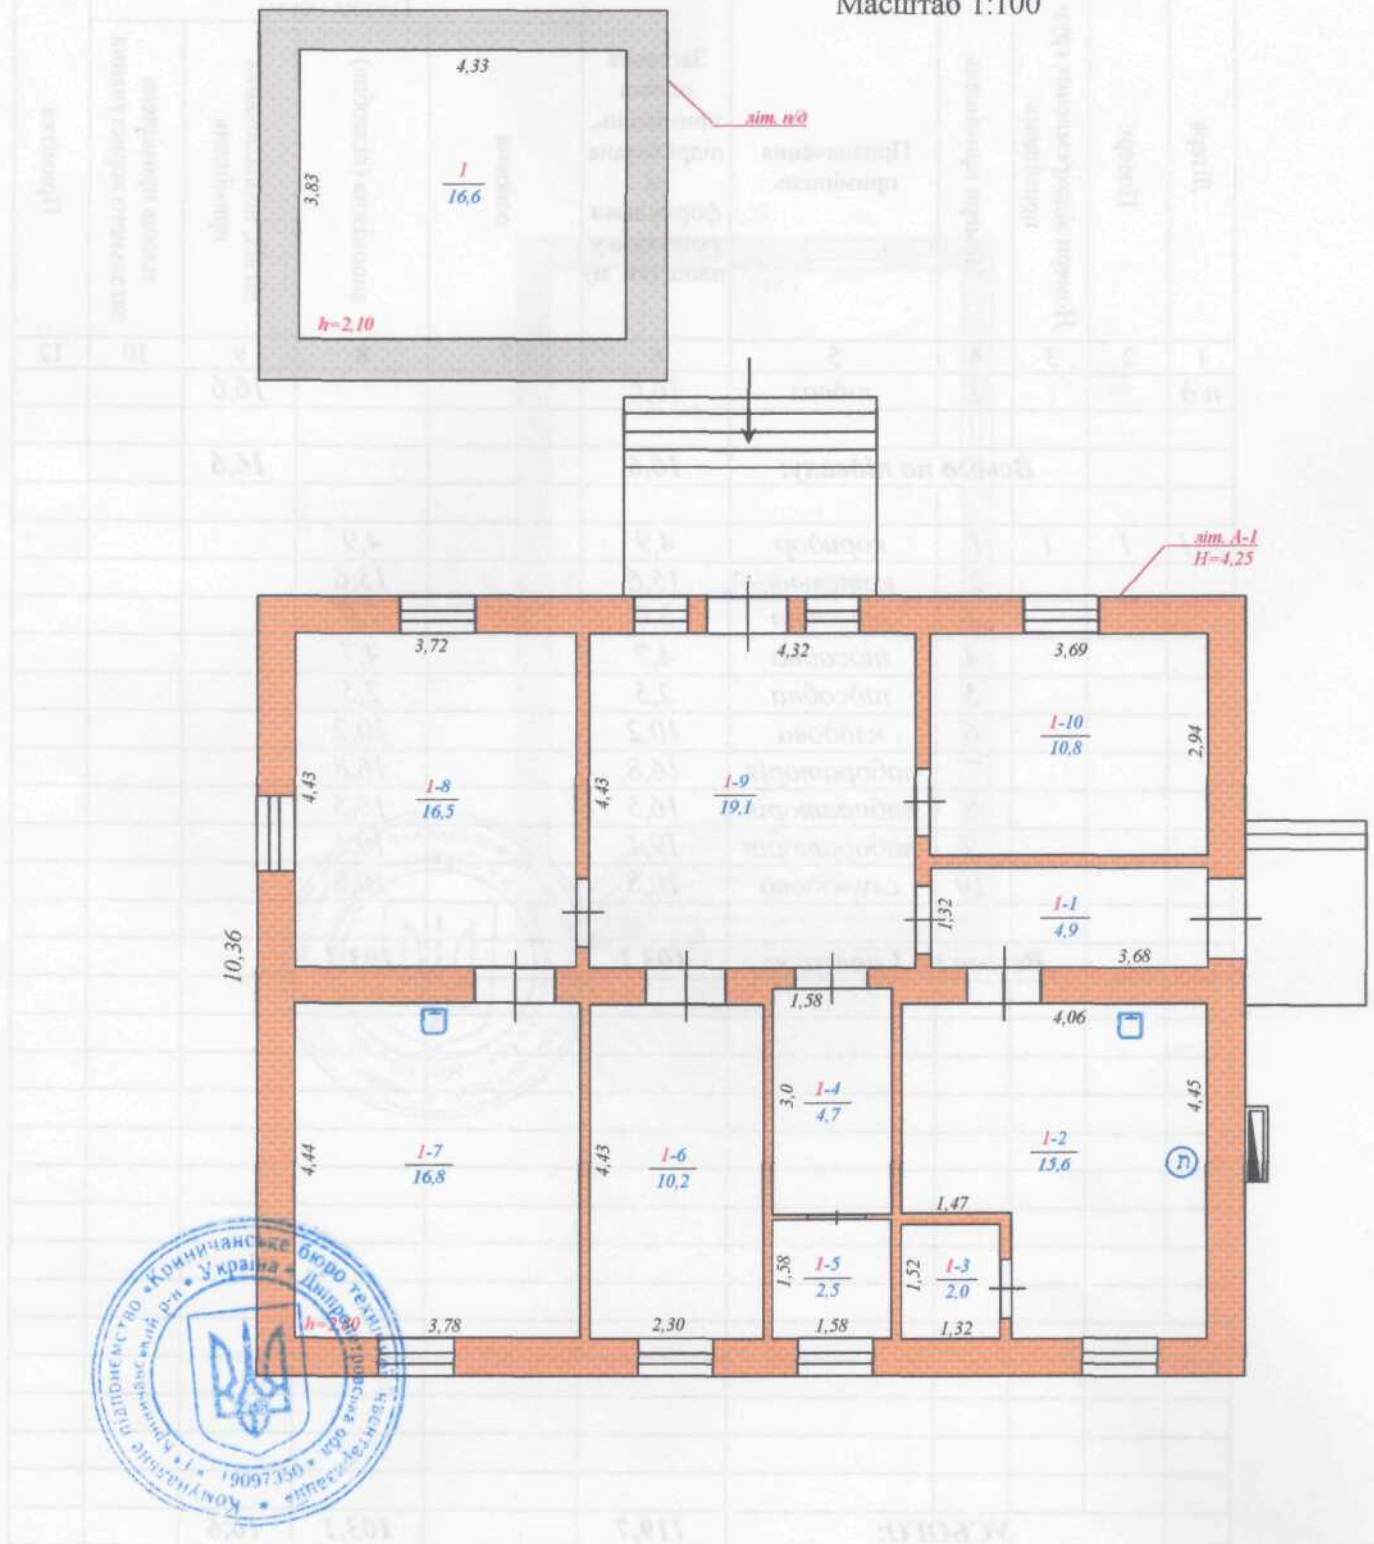


"I-A" rating

4

ПЛАН
виробничого будинку
гараж, літера "Б-1"
 (призначення)

Вулиця (провулок, площа) _____, № 1-А,
 місто (селище, село) Кринички,
 район Криничанський, область Дніпропетровська

Масштаб 1:100

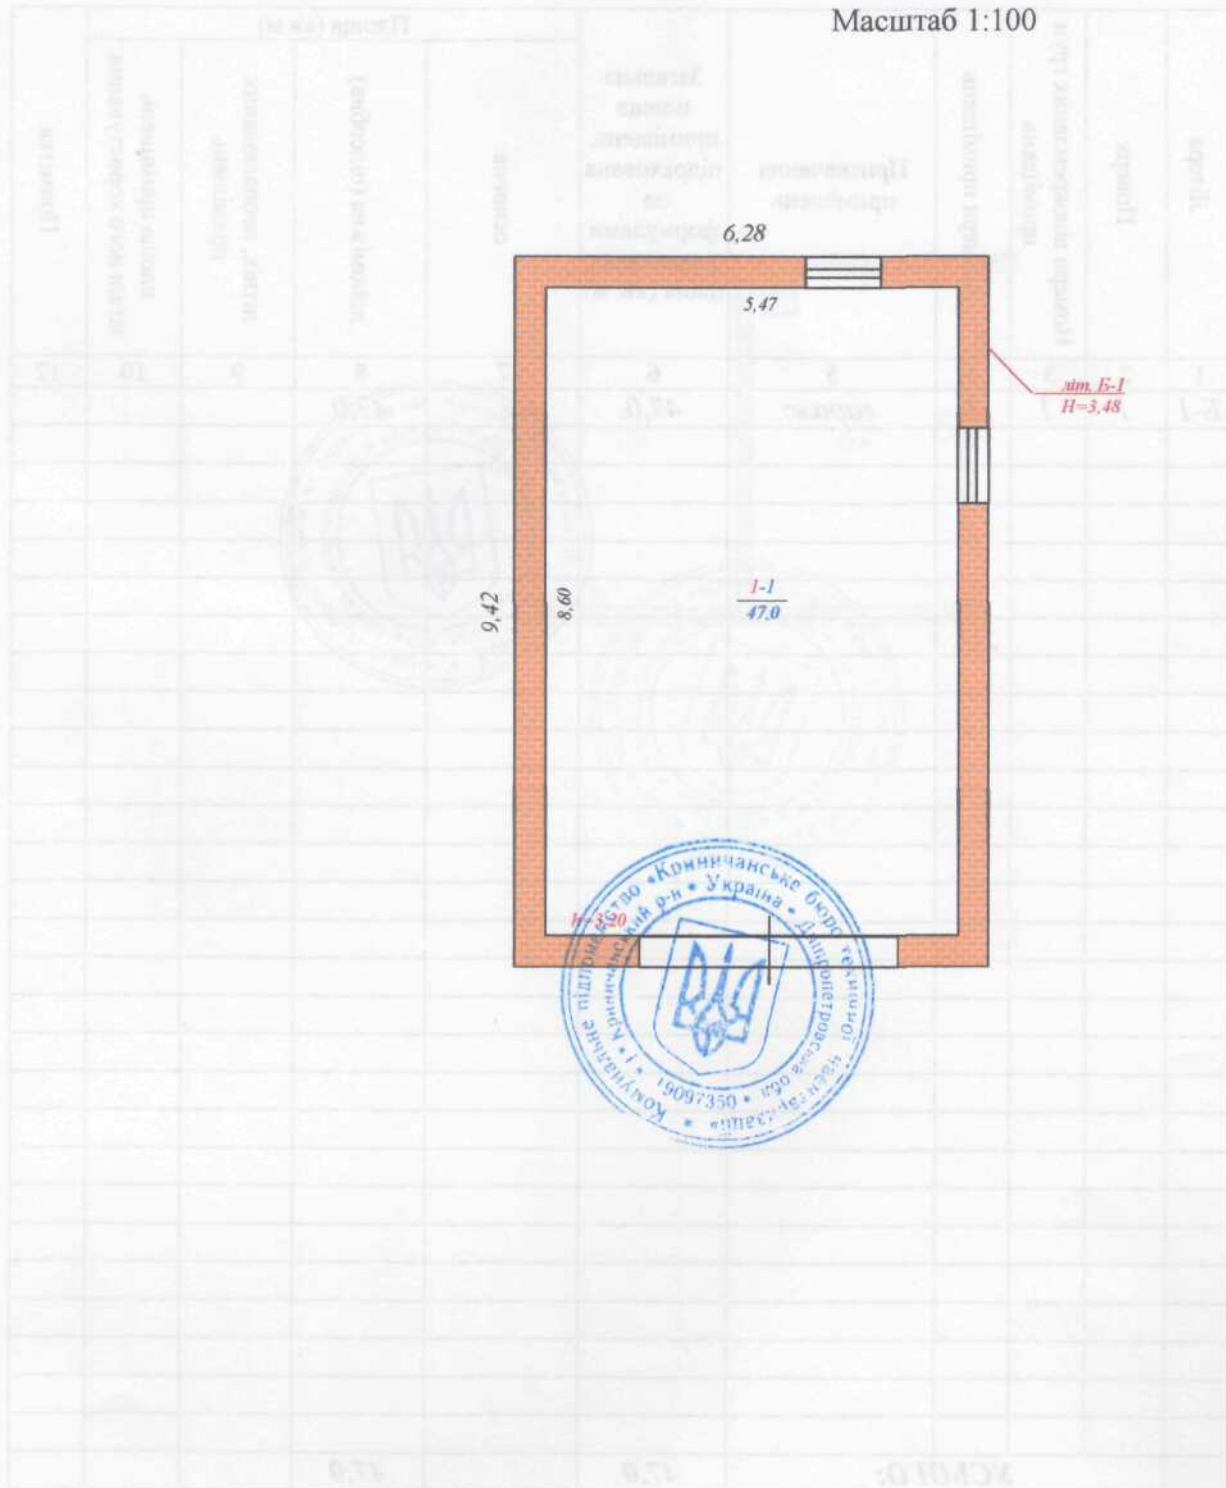

гараж, літера "Б-1"
(призначення)

Вулиця (провулок, площа) Будівельників, № 1-А,
місто (селище, село) Кринички,
район Криничанський, область Дніпропетровська


[illegible]«20» травня 2019 року

ПЛАН

виробничого будинку

Вулиця (провулок, площа) Будівельників, № 1-А,
місто (селище, село) Кринички,
район Криничанський, область Дніпропетровська

Масштаб 1:100

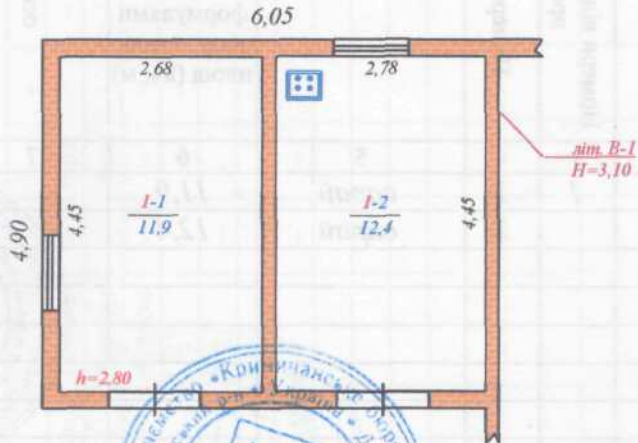

(призначення)

Дніпропетровська

[illegible]

«20» травня 2019 року

виробничого будинку з господарськими (допоміжними) будівлями та спорудами