


Рис. 056

# План розташування

нежитлового приміщення, що передається в оренду

за адресою: м. Київ, вул. Борщагівська, 144, гуртожиток № 20,  
частина фойє на першому поверсі площею 2,0 м<sup>2</sup>

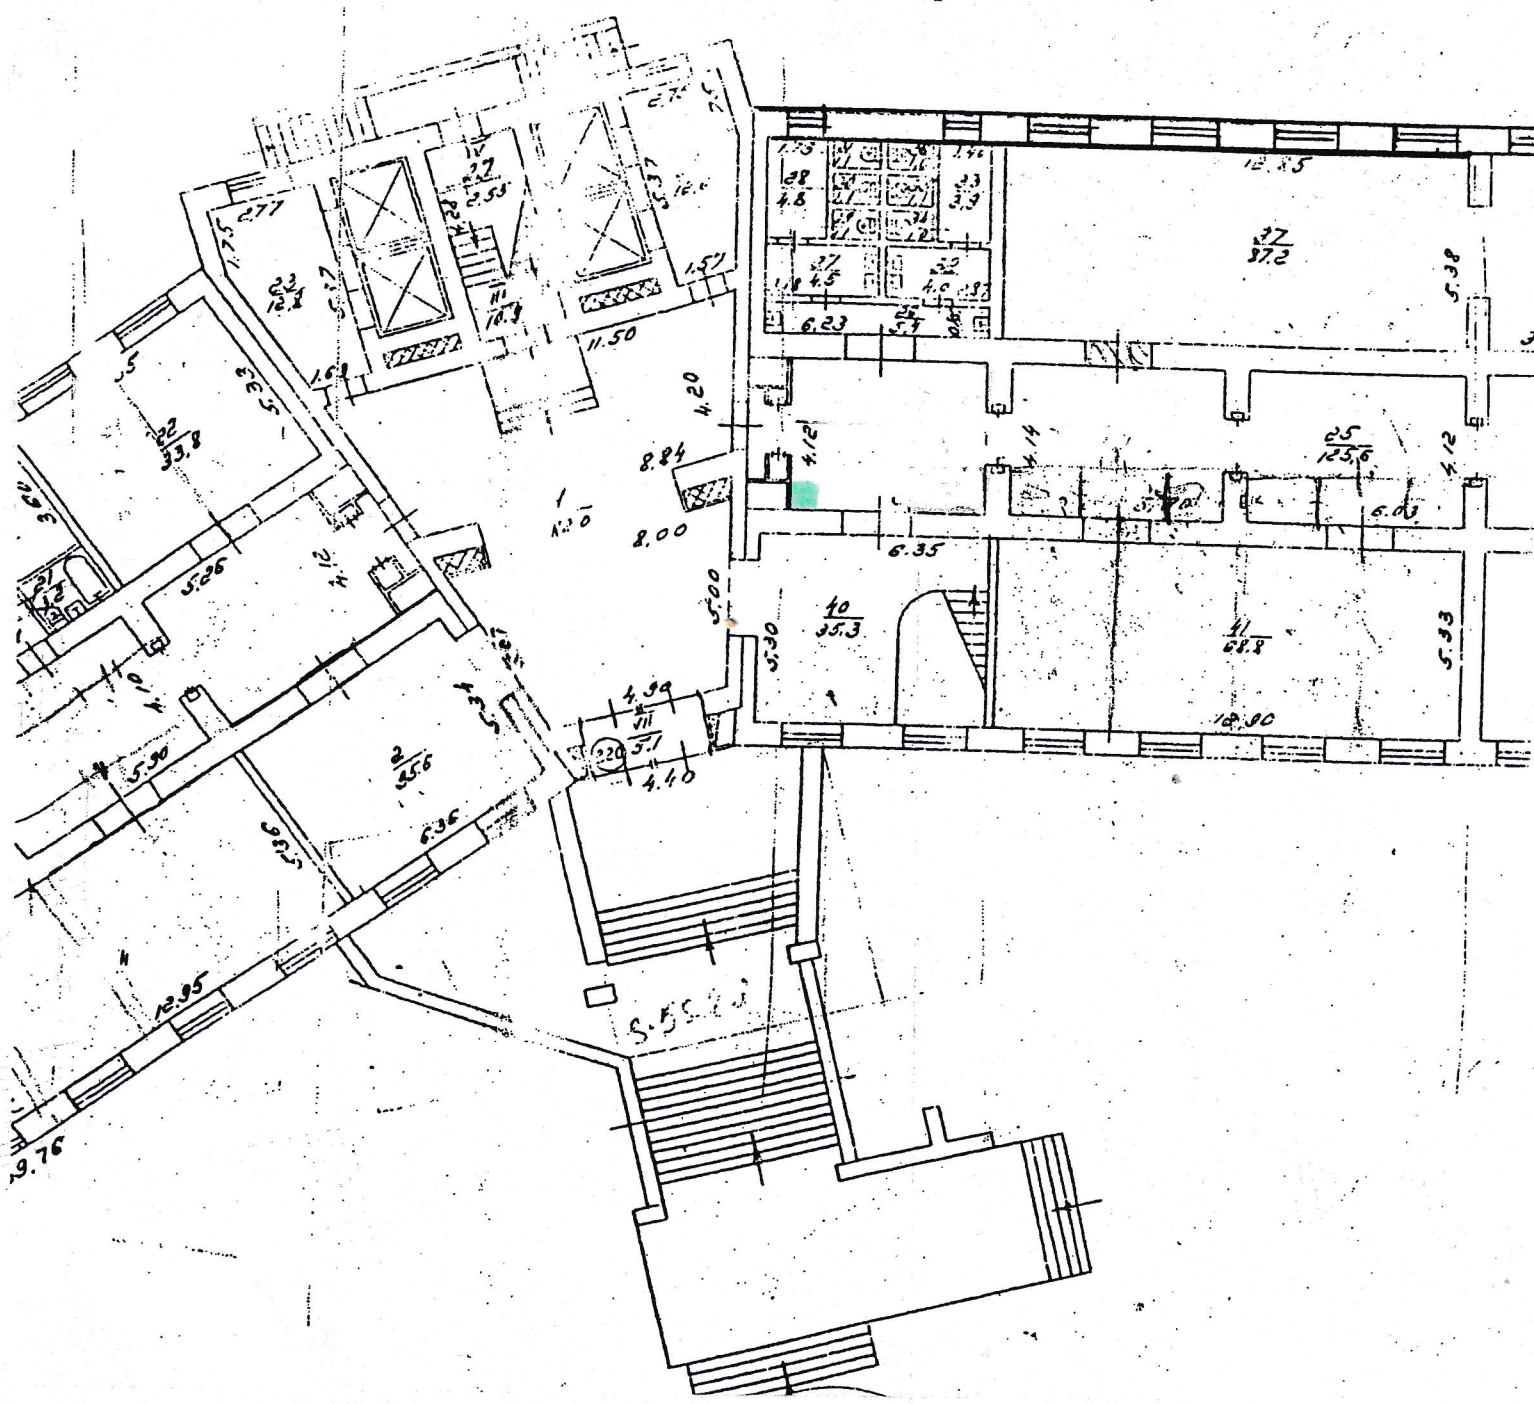

Начальник відділу контролю  
використання площ

Інженер



І.А. Мединцев

Т.Я. Губар