

ФІЗИЧНА ОСОБА ПІДПРИЄМЕЦЬ
СУНДЕЄВА ВІРА АНДРІЇВНА

Область Київська
Район Білоцерківський
Місто (селище село) с.Озерна

Інвентаризаційна
справа №

1/20

ТЕХНІЧНИЙ ПАСПОРТ
на громадську будівлю

№ 1-а(приміщення№1)вулиця (провулок, площа) вул.Паркова

місто (селище село) с.Озерна

Замовник технічної інвентаризації або уповноважена ним особа (прізвище, ім'я та по батькові фізичної особи або найменування юридичної особи)	Місце проживання, серія і номер паспорта фізичної особи або місцезнаходження, код за ЄДРПОУ юридичної особи
Комунальне некомерційне підприємство "Центр первинної медико-санітарної допомоги Білоцерківського району"	Київська область
Білоцерківської районної ради	Білоцерківський район
директор - Ровенко Іван Іванович	с.Шкарівка, вул.Весняна,7
	код ЄДРПОУ 37917880

Паспорт виготовлено за станом на
" 07 " лютого 2020 р.

Виконав

Тарнавська

Фізична особа-підприємець

Сундєєва В.А.

(підпис, прізвище/

Перевірів

Сундєєва В.А.

АЕН№003175

(підпис, прізвище, серія та номер кваліфікаційного сертифіката, М.П.)

Примітка: Дані технічного паспорту актуальні протягом одного року з моменту проведення технічної інвентаризації.

Масштаб 1-500

REDMI NOTE 8T
AI QUAD CAMERA



Схематичний план не є підставою для визначення меж та площі земельної ділянки


[illegible]

ПЛАН БУДІВЛІ

вулиця (пров., площа) вул. Паркова № 1-а (приміщення №1)
місто (селище, село) с. Озерна

Масштаб 1:100

план приміщення

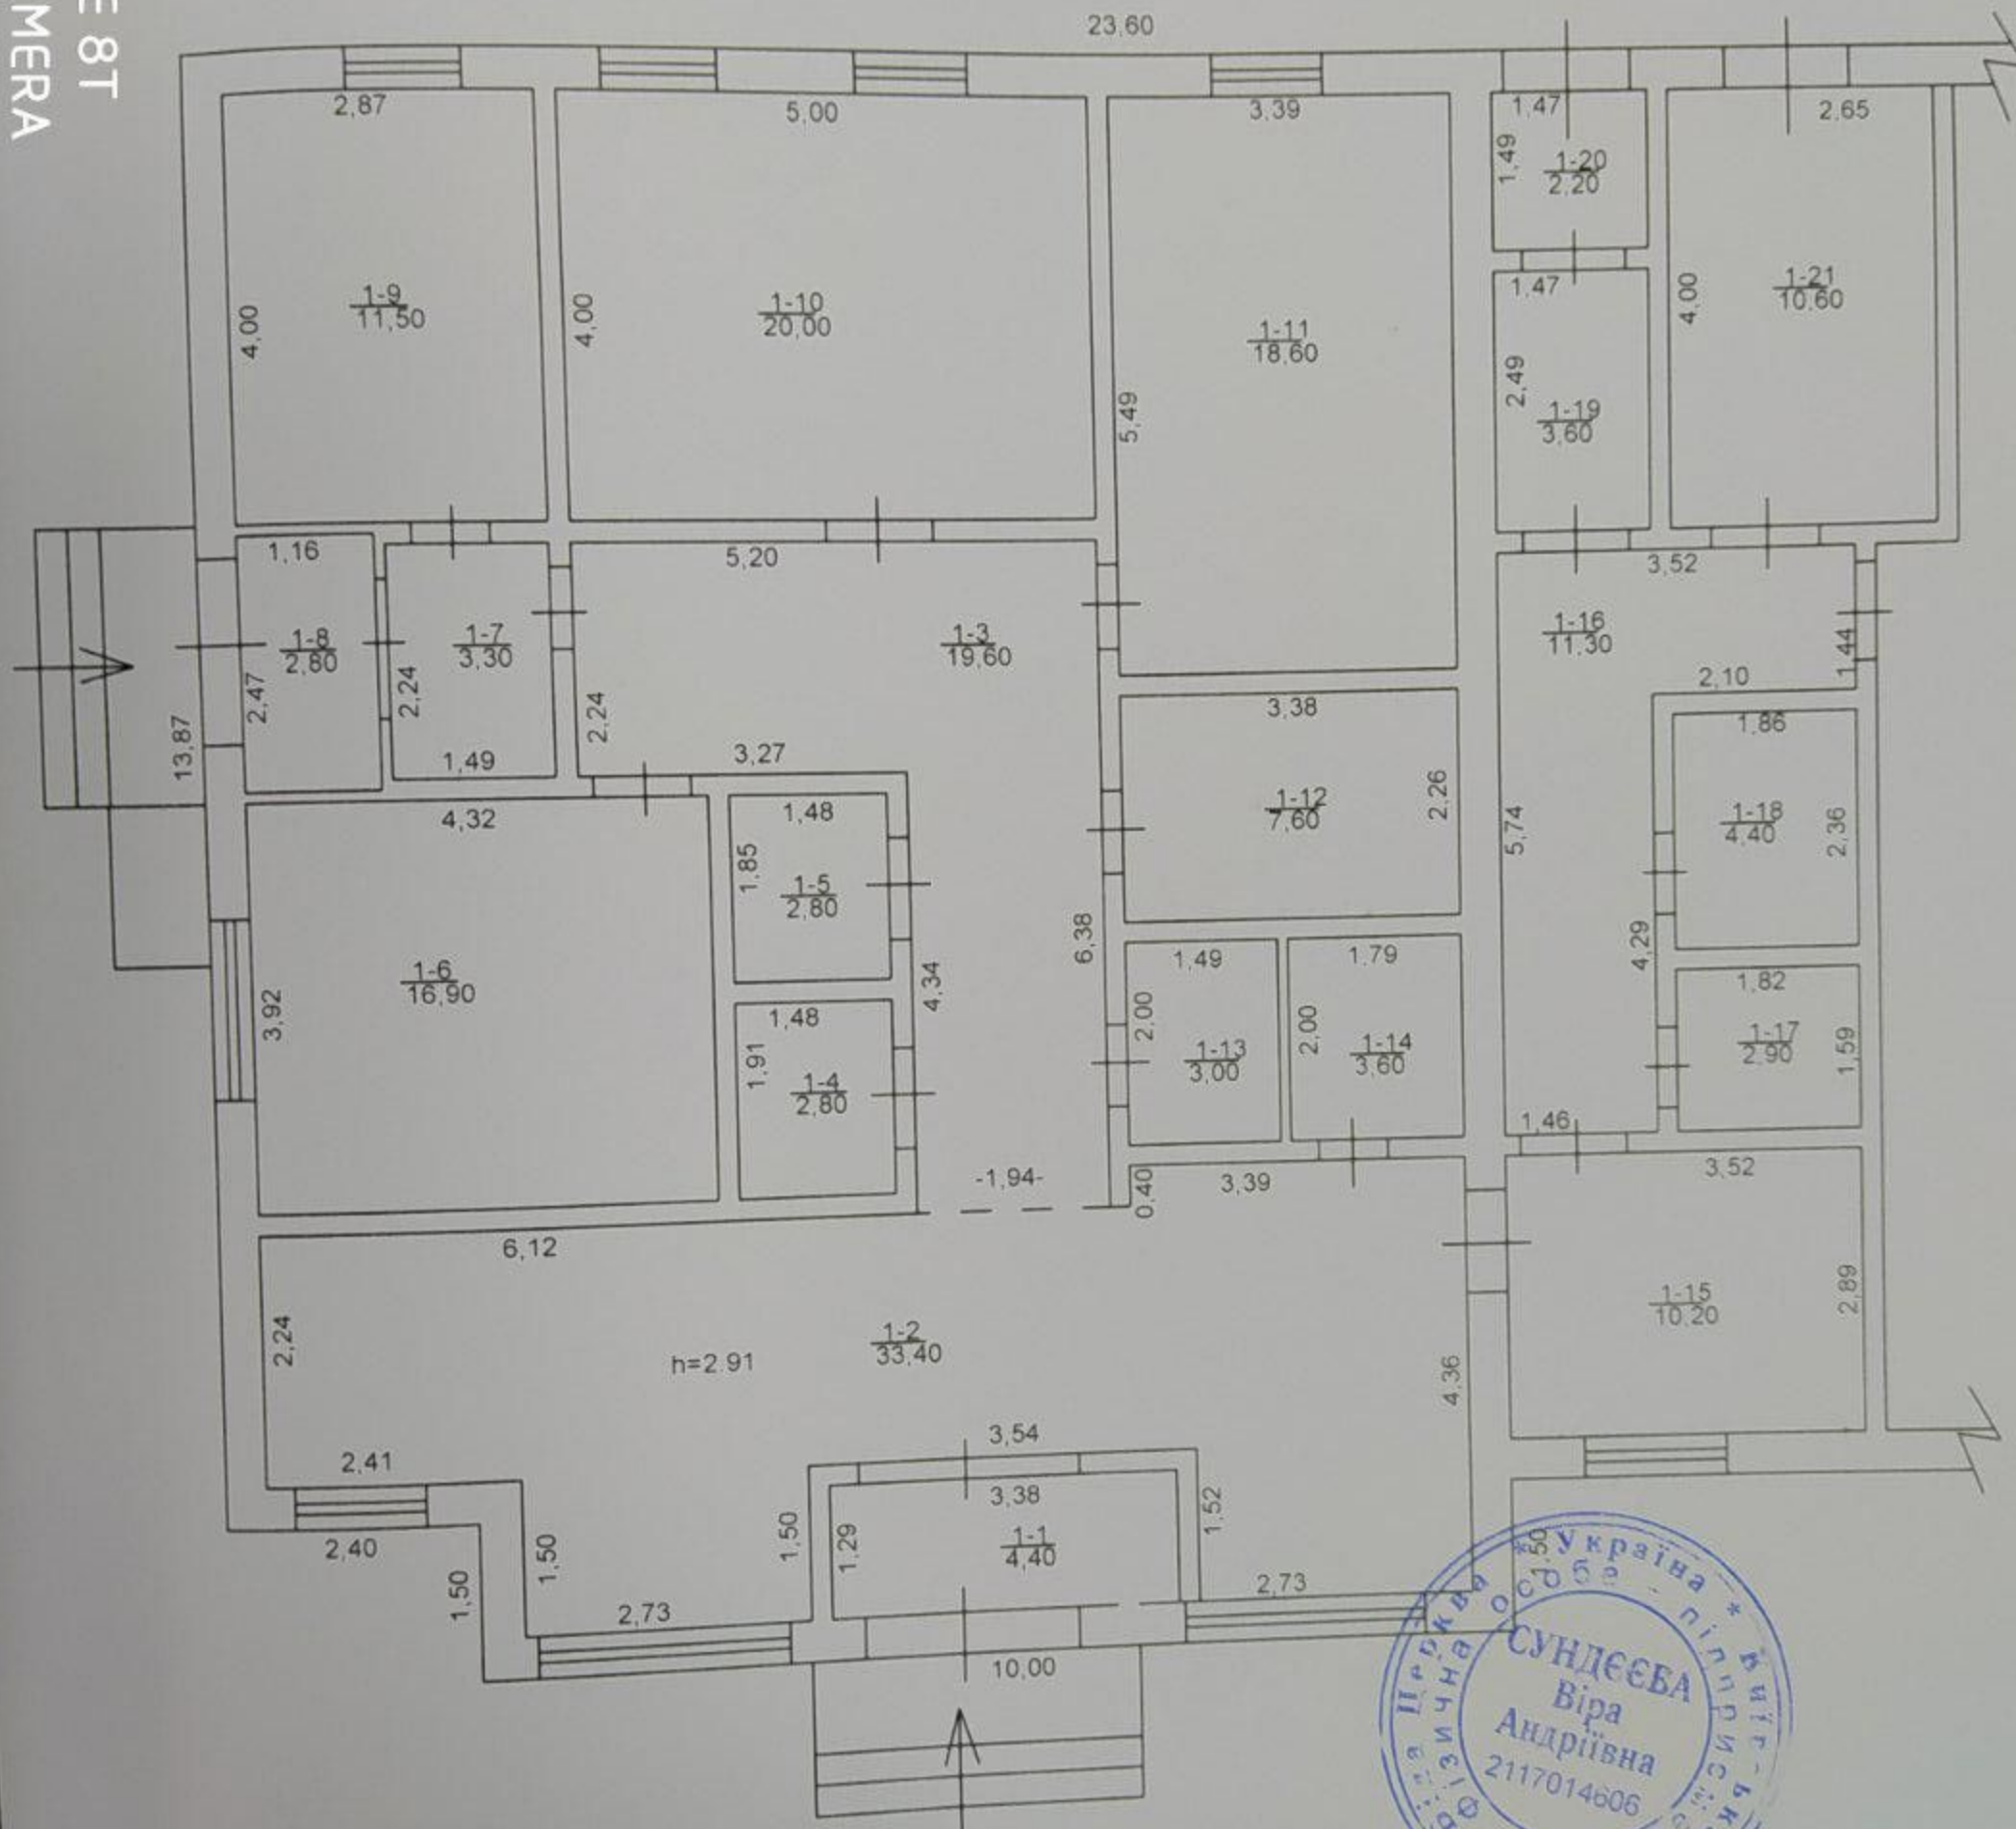

ФОП Сундєєва В.А.		
Керівник		Сундєєва В.А.
Виконав		Тарнавська Г.С.
Перевірів		Сундєєва В.А.
ДАТА ВИКОНАННЯ 07.02.2020 року		

Експлікація
приміщень до плану
громадської будівлі
вул.Паркова
с.Озерна

№ 1-а літер А
(приміщення) місто (селище, село)

Літер	Поверхи (починаючи з підвалу)	Номери квартир	Номери приміщень	Призначення приміщень	Загальна площа приміщень (підрахована за формулами гр.6) (кв.м.)	Площа жилих квартир (кв. м)			Площа приміщень не включена в загальну (кв.м)	Площа приміщень загального користування (кв.м)	Самочинно збудована, переобладнання площа приміщень (кв.м)	Примітка
						загальна (сума гр. 9 та 10)	основна	підсобна				
1	2	3	4	5	7	8	9	10	11	12	13	14
А	1		1	Тамбур	4,4	4,4		4,4				
			2	Коридор	33,4	33,4	33,4					
			3	Коридор	19,6	19,6		19,6				
			4	Санвузол	2,8	2,8		2,8				
			5	Санвузол	2,8	2,8		2,8				
			6	Кабінет	16,9	16,9	16,9					
			7	Коридор	3,3	3,3		3,3				
			8	Тамбур	2,8	2,8		2,8				
			9	Кабінет	11,5	11,5	11,5					
			10	Процедурна	20,0	20,0	20,0					
			11	Кабінет	18,6	18,6	18,6					
			12	Сестринська	7,6	7,6		7,6				
			13	Санвузол	3,0	3,0		3,0				
			14	Підсобне прим.	3,6	3,6		3,6				
			15	Кімн. персоналу	10,2	10,2		10,2				
			16	Коридор	11,3	11,3		11,3				
			17	Санвузол	2,9	2,9		2,9				
			18	Підсобне прим.	4,4	4,4		4,4				
			19	Коридор	3,6	3,6		3,6				
			20	Тамбур	2,2	2,2		2,2				
			21	Котельня	10,6	10,6		10,6				
				Всього по нежитловому приміщенню №1:	195,5	195,5	100,4	95,1				

Україна
Виконав
Сундєєва
Перевірів
Андрій
2117014800

Тарнавська Г.С.

Сундєєва В.А.



ХАРАКТЕРИСТИКА БУДИНКУ, ГОСПОДАРСЬКИХ БУДІВЕЛЬ ТА СПОРУД

Адреса: Київська область, Білоцерківський район, с. Озерна, вул. Паркова, 1-а (приміщення №1)

Літер	Назва об'єкта	Рік побудови	Опис основних конструктивних елементів						Інженерне обладнання						Розрахункова висота будівлі Нб (м)	Площа основи Sосн. (кв.м)	Об'єм (куб.м)	Вартість заміщення (грн.)	Коефіцієнт знецінення	% фіз. зносу	Інвентаризаційна вартість (грн.)	безПДВ
			Фундамент	стіни	покрівля	перекриття	підлога	сходи	електрика	водопровід	каналізація	газопровід	вид опалення									
1	2	3	4	5	6	7	8	9	10	11	12	13	14	15	16	17	18	19	20	21		
A	Нежитлове приміщення№1 (амбулаторія)	2020	Бетон	Піноблок	Металочерепиця	дерево	Плитка		так	так	так	так	так	3.60	213.00	785.00	Експертна			Експертна	Експертна	

