

Комунальне підприємство
«Волинське обласне бюро технічної інвентаризації»

Область Волинська

Інвентаризаційна
справа №

2996

Район Володимир-Волинський

Реєстровий №

Місто Володимир-Волинський

ТЕХНІЧНИЙ ПАСПОРТ
на

частина нежитлового приміщення БТ «Роксолана»
(призначення)

№ 12 вулиця (провулок, площа) Данила Галицького,

Місто Володимир-Волинський


Землевласник технічної інвентаризації або уповноважена ним особа (прізвище, ім'я та по батькові фізичної особи або найменування юридичної особи)	Місце проживання, серія і номер паспорта фізичної особи або місцезнаходження, код за ЄДРПОУ юридичної особи
Територіальна громада	
м.Володимира-Волинського в особі	
Володимир-Волинської міської ради	
Волинської області	

Кваліфікаційний сертифікат серія АЕ №001194 від 18.01.2013р.


Паспорт виготовлений за станом на

« 14.11.2018р. »

Виконав:

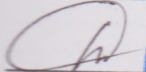

Стрилюк Л.М.
(підпис, прізвище)
№ 1087

Перевірив:

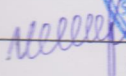
Кандиба М.П.
(підпис, прізвище)

Заступача начальника БТІ

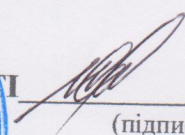



Савчук М.М.

(підпис, прізвище)

СХЕМАТИЧНИЙ ПЛАН ЗЕМЕЛЬНОЇ ДІЛЯНКИ

№ 12 вулиця (провулок, площі) Данила Галицького,
Місто Володимир-Волинський

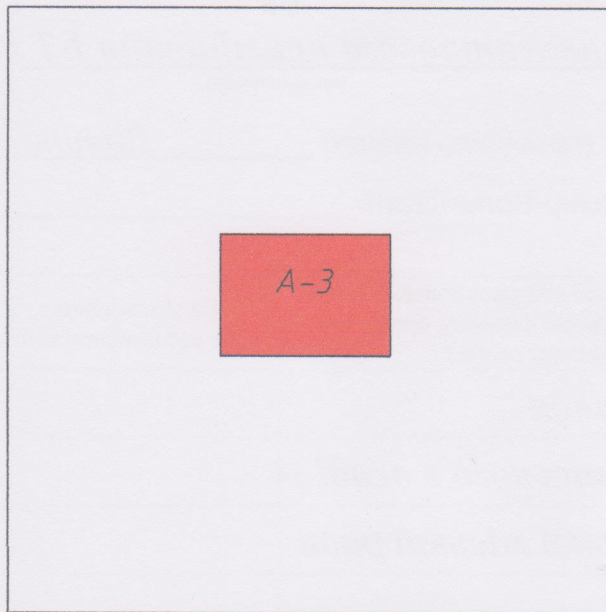

Експлікація

[illegible]

ПОВЕРХОВИЙ ПЛАН

На будинок № 12 по вул. () Данила Галицького

Місто () Володимир-Волинський Район Володимир-Волинський

Літер


A-3


Інвентаризаційний

номер

Поверх

підвал

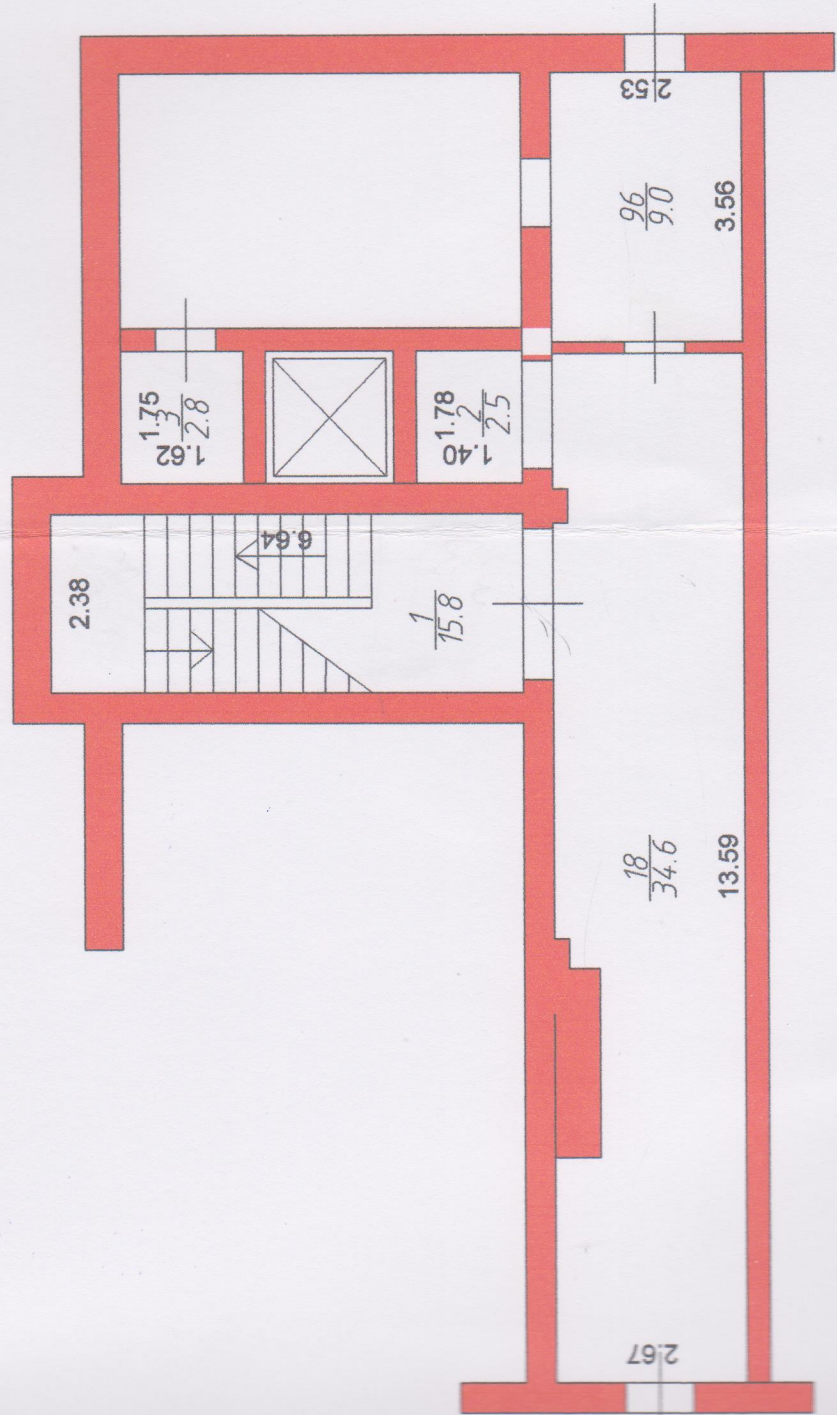

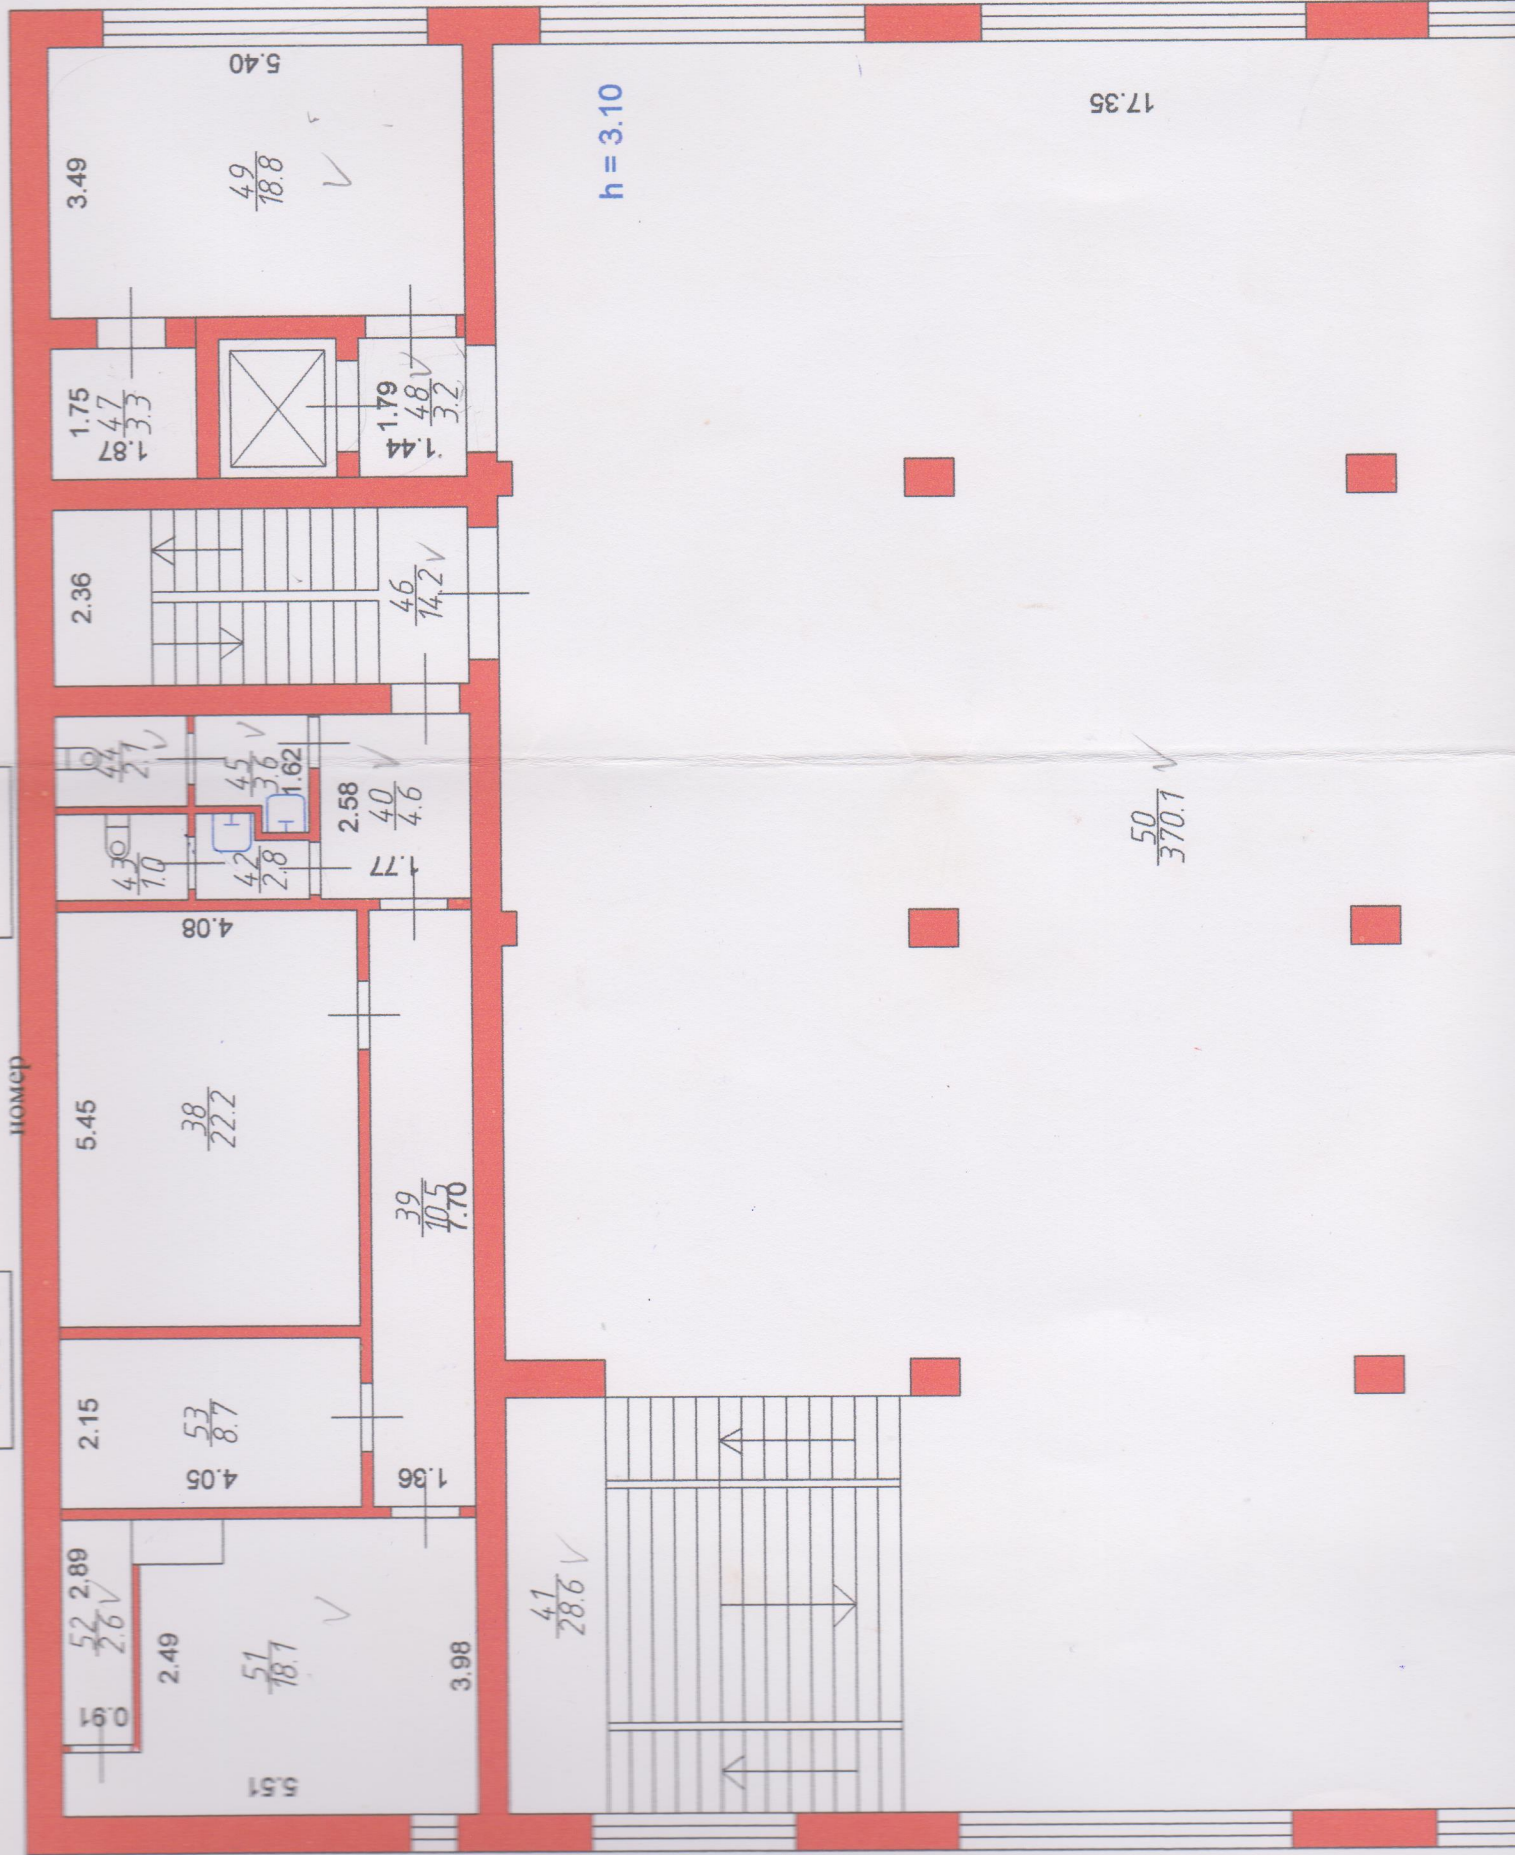



ПОВЕРХОВИЙ ПЛАН

На буд. №12

по вул. Данила Галицького

Місто Володимир-Волинський Район Володимир-Волинський

Літер


A-3

Інвентаризаційний
номер

-

Поверх

машин. від.

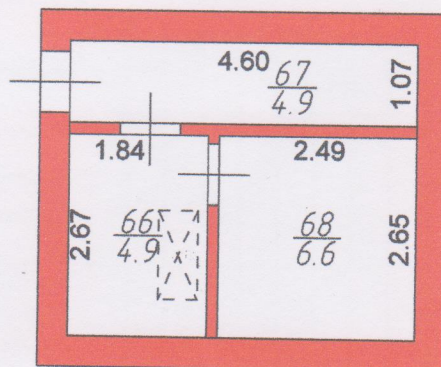

*Заст. 10.14
в нашому коридорі 10.14
Савчук 4/3-2/3*

Масштаб 1:100 (1:200)

Комунальне підприємство "Волинське обласне бюро технічної інвентаризації"		
Заст. начальника БТІ		М.М.Савчук
Склав		Л.М.Стрилюк
Перевірів		М.П.Кандиба
Креслив		Л.М.Стрилюк
Дата складання	14.11.2018р.	

Експлікація
площ приміщень
буд. №12 , вул.Данила Галицького , м. Володимир-Волинський

Літера	Поверх	Номери громадських, виробничих приміщень	Номери приміщень	Призначення	Загальна площа приміщень (підрахована за формулами гр.6) кв.м	Площа приміщень (кв.м)				Площа літніх приміщень	Площа приміщень загального користування	Примітка
						Корисна (сума гр. 8 та 9)	Основна (позрахункова)	Допоміжна				
1	2	3	4	5	6	7	8	9	10	11	12	
А-3	підвал	1	1	Сходова площадка	15,8	15,8		15,8				
		1	2	Коридор	2,5	2,5		2,5				
		1	3	Кладова	2,8	2,8		2,8				
		1	18	Коридор	34,6	34,6		34,6				
			1	96 Коридор	9	9		9,0				
			Разом по підвалу БТ "Роксолана"		21,1				21,1			
			Площа по підвалу БТ "Роксолана "збільшена на 7,5кв.м.за рахунок перерахунку сходової площадки та уточнення площ									
			Разом по підвалу в спіл. користуванні:		43,6				43,6			
2 пов.		1	38	Склад	22,2	22,2		22,2				
		1	39	Коридор	10,5	10,5		10,5				
		1	40	Коридор	4,6	4,6		4,6				
		1	41	Сходова кладова	28,6	28,6		28,6				
		1	42	Умивальник	2,8	2,8		2,8				
		1	43	Вбиральня	1,0	1,0		1,0				
		1	44	Вбиральня	2,1	2,1		2,1				
		1	45	Умивальник	3,6	3,6		3,6				
		1	46	Сходова площадка	14,2	14,2		14,2				
		1	47	Кладовая	3,3	3,3		3,3				
		1	48	Коридор	3,2	3,2		3,2				

	1	49	Торговий зал	18,8	18,8	18,8		
	1	50	Торговий зал	370,1	370,1	370,1		
	1	51	Склад	18,1	18,1		18,1	
	1	52	Склад	2,6	2,6		2,6	
	1	53	Склад	8,7	8,7		8,7	
			Всього по 2 пов.::	514,4	514,4	388,9	125,5	
			Площа по 2 поверхі збільшена на 40,6 кв.м за рахунок включення сходової клітки і уточнення площ					
З пов.	1	54	Коридор	10,7	10,7		10,7	
	1	55	Коридор	4,9	4,9		4,9	
	1	56	Кладовая	3,8	3,8		3,8	
	1	57	Кладова	3,7	3,7		3,7	
	1	58	Сходова клітка	14,2	14,2		14,2	
	1	59	Кладовая	3,9	3,9		3,9	
	1	60	Коридор	2,8	2,8		2,8	
	1	61	Торговий зал	19,7	19,7	19,7		
	1	62	Торговий зал	370,5	370,5	370,5		
	1	63	Кабінет	21,2	21,2	21,2		
	1	64	Склад	8,7	8,7		8,7	
	1	65	Склад	22,1	22,1		22,1	
	1	91	Сходова площадка	28,6	28,6		28,6	
	1	93	Кладовая	0,4	0,4		0,4	
			Всього по 3 пов.	515,2	515,2	411,4	103,8	
			Площа по 3 поверхі збільшена на 30,7 кв.м за рахунок включення сходової клітки і уточнення площ					
маш.від.	1	66	Коридор	4,9	4,9		4,9	
	1	67	Коридор	4,9	4,9		4,9	
	1	68	Машинне відділення	6,6	6,6		6,6	
			Всього по маш.від.	16,4	16,4		16,4	
			"Роксолана"	10,8	10,8		10,8	
			Разом по маш.від. БТ "Роксолана" зменшилась на 0,3 кв.м за рахунок уточнення площ					
			Всього по БТ "Роксолана"	1061,5	1061,5	800,3	261,2	
			в т.ч. маш. віділ.	10,8	10,8		10,8	
			Всього в спільн. користуванні	43,6			43,6	
			Загальна площа збільшена на 78,5 кв.м за рахунок включення сходових кліток і уточнення площ					



В цій книжці прошнуровано
пронумеровано
С. М. Сидоренко

ХАРЬКІВСЬКА СЛУЖБА ВИБОРНИЧОГО РАХУНКА