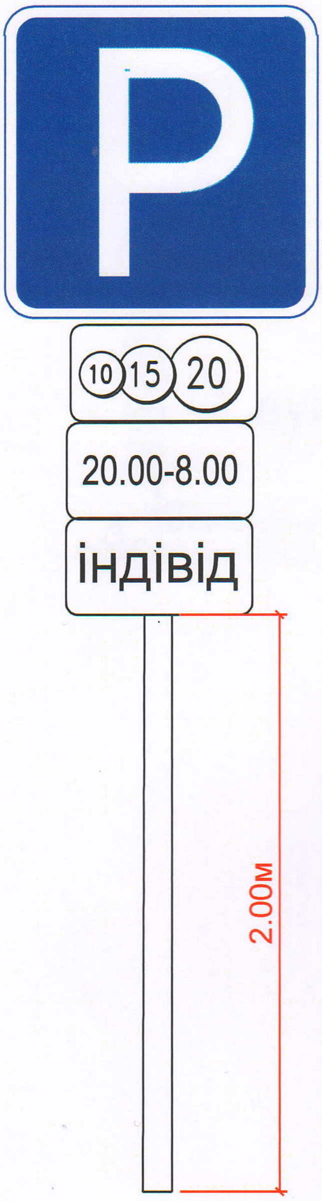

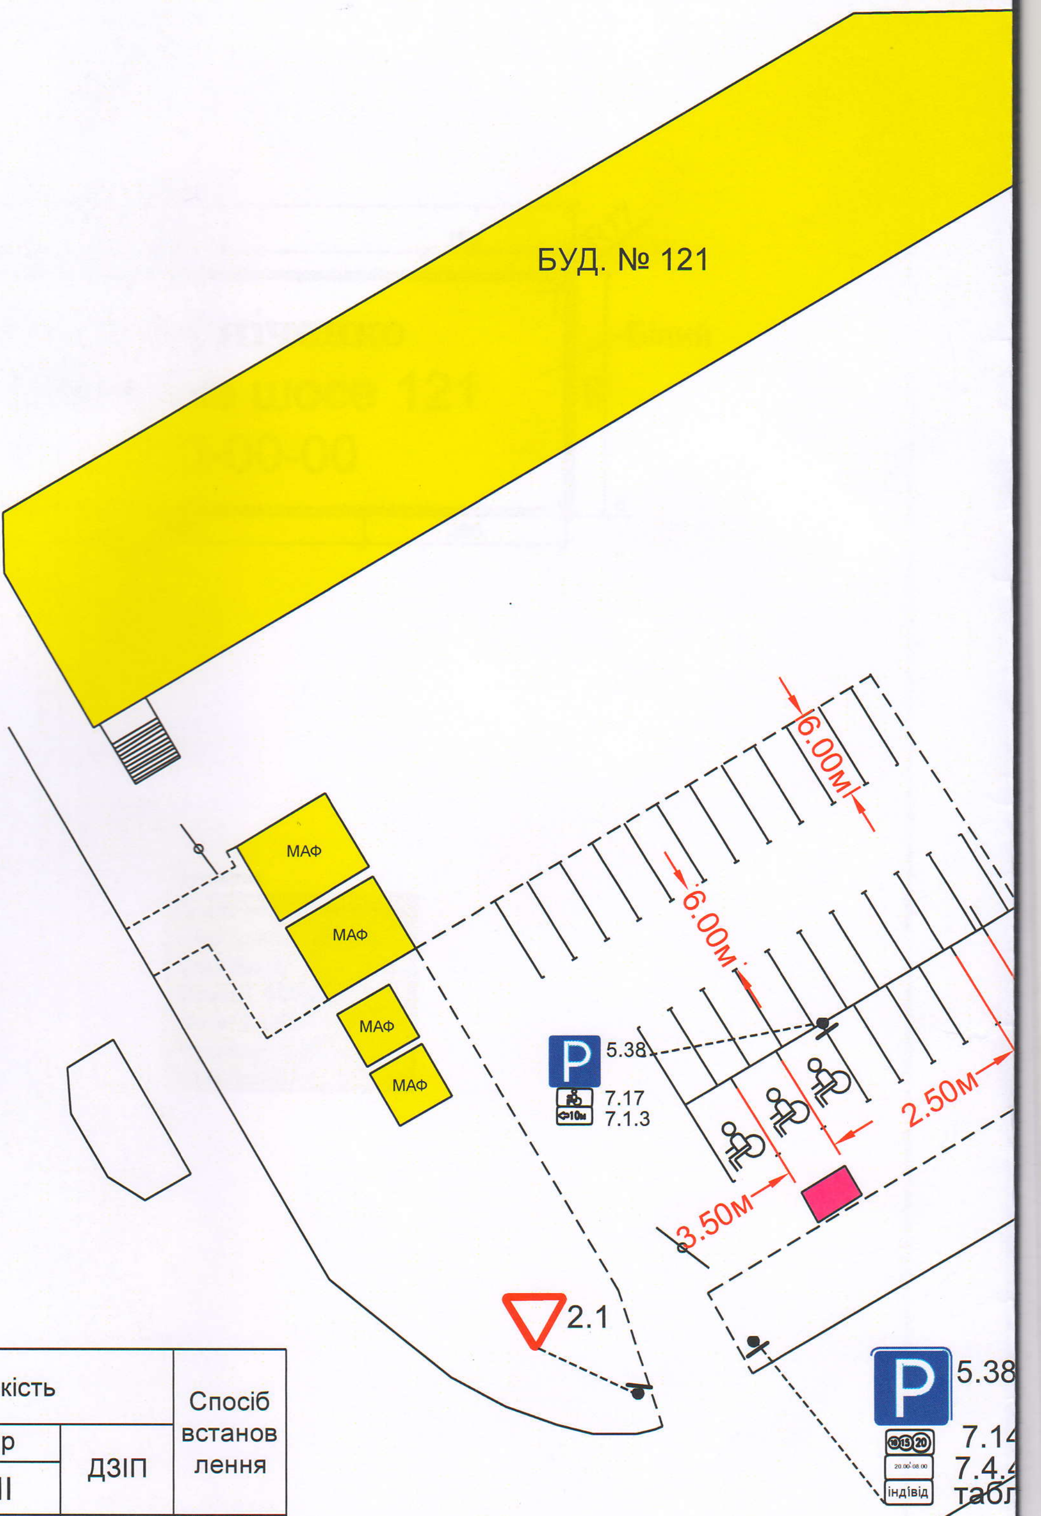

Номер згідно з ДСТУ 4100-2002	Кількість			Спосіб встановлення
	типорозмір		ДЗІП	
	I	II		
5.38	-	2	-	на мет. стояку
2.1	-	1	-	на мет. стояку
7.4.4	-	1	-	на мет. стояку
7.14	-	1	-	на мет. стояку
7.17	-	1	-	на мет. стояку
7.1.3	-	1	-	на мет. стояку
табл.	-	-	1	на мет. стояку
ВСЬОГО	-	7	1	на мет. стояку

ПЕРЕВІРЕНО
СБДР УПП
в м. Дніпрі

Замін інв. №
Підпис і дата
Інв. № ориг.

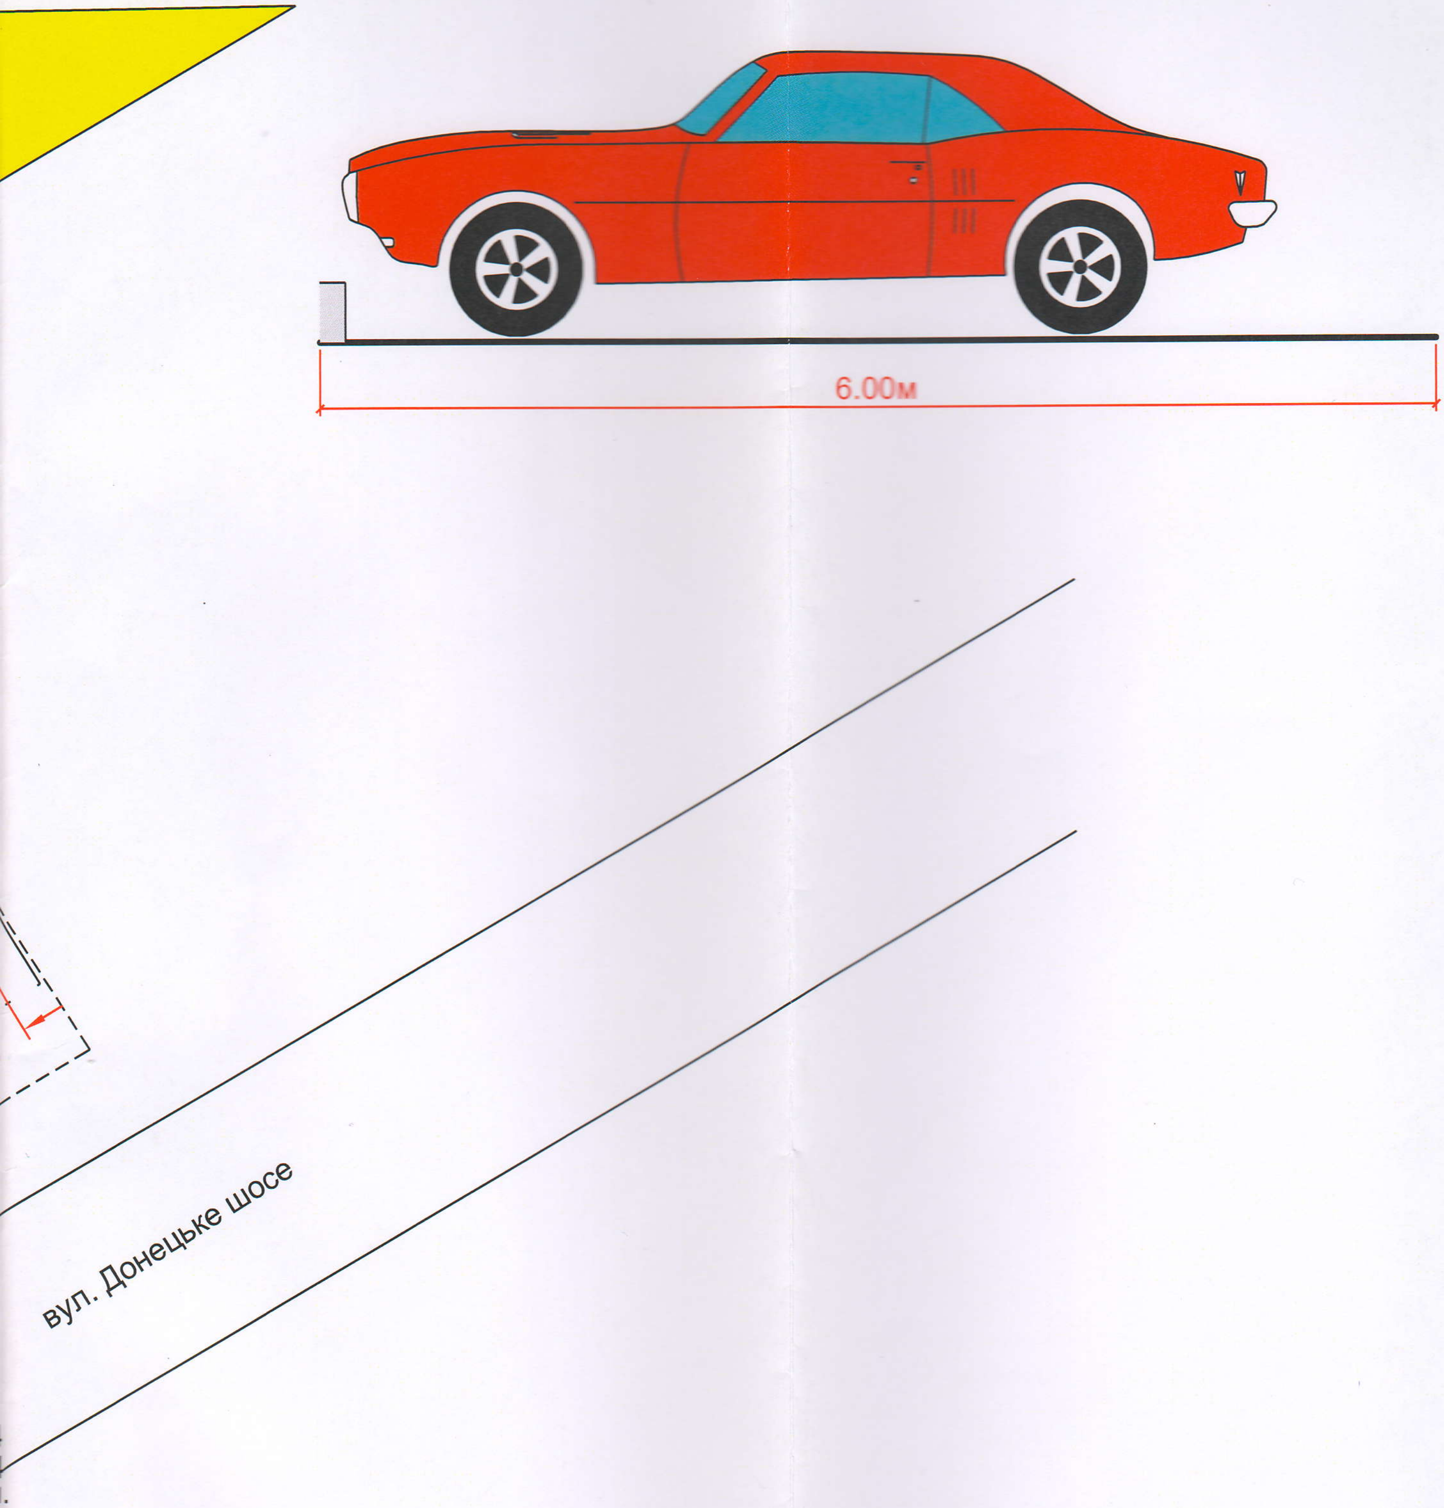

Зм.	Кільк.	Арк.	№док	Підпис	Дата
ГІП		Коломійченко			10.17
Нач.гр.		Кармазин			10.17
Перевірив		Самохіна			10.17
Розробив		Черевань			10.17
Н.контр.		Тарасенко			10.17

322-0-АД-1

Майданчик для паркування
транспортних засобів по
вул. Донецьке шосе в раойоні буд. № 121

Стадія	Аркуш	Аркушів
РП		

Схема організації дорожнього руху

ДФ ДП "Укрдіпродор"
"ДНІПРОДІПРОДОР"